

令和6年9月藤沢市議会定例会

議案資料

- 議案第14号（工事請負契約の締結について）… 1
石名坂環境事業所新1号炉基幹的設備改良工事
- 議案第15号（工事請負契約の締結について）… 3
小糸川護岸改修工事
- 議案第16号（工事請負契約の締結について）… 5
鵜南小学校等改築工事（第3期建築工事）
- 議案第17号（工事請負契約の締結について）… 8
石川小学校空調設備更新工事（機械）
- 議案第18号（工事請負契約の締結について）… 12
大庭台墓園合祀墓建設工事

議案第14号 石名坂環境事業所新1号炉基幹的設備改良工事


工事場所 石名坂環境事業所
藤沢市本藤沢二丁目1番1号



案内図

縮尺：FREE


議案第14号 石名坂環境事業所新1号炉基幹的設備改良工事

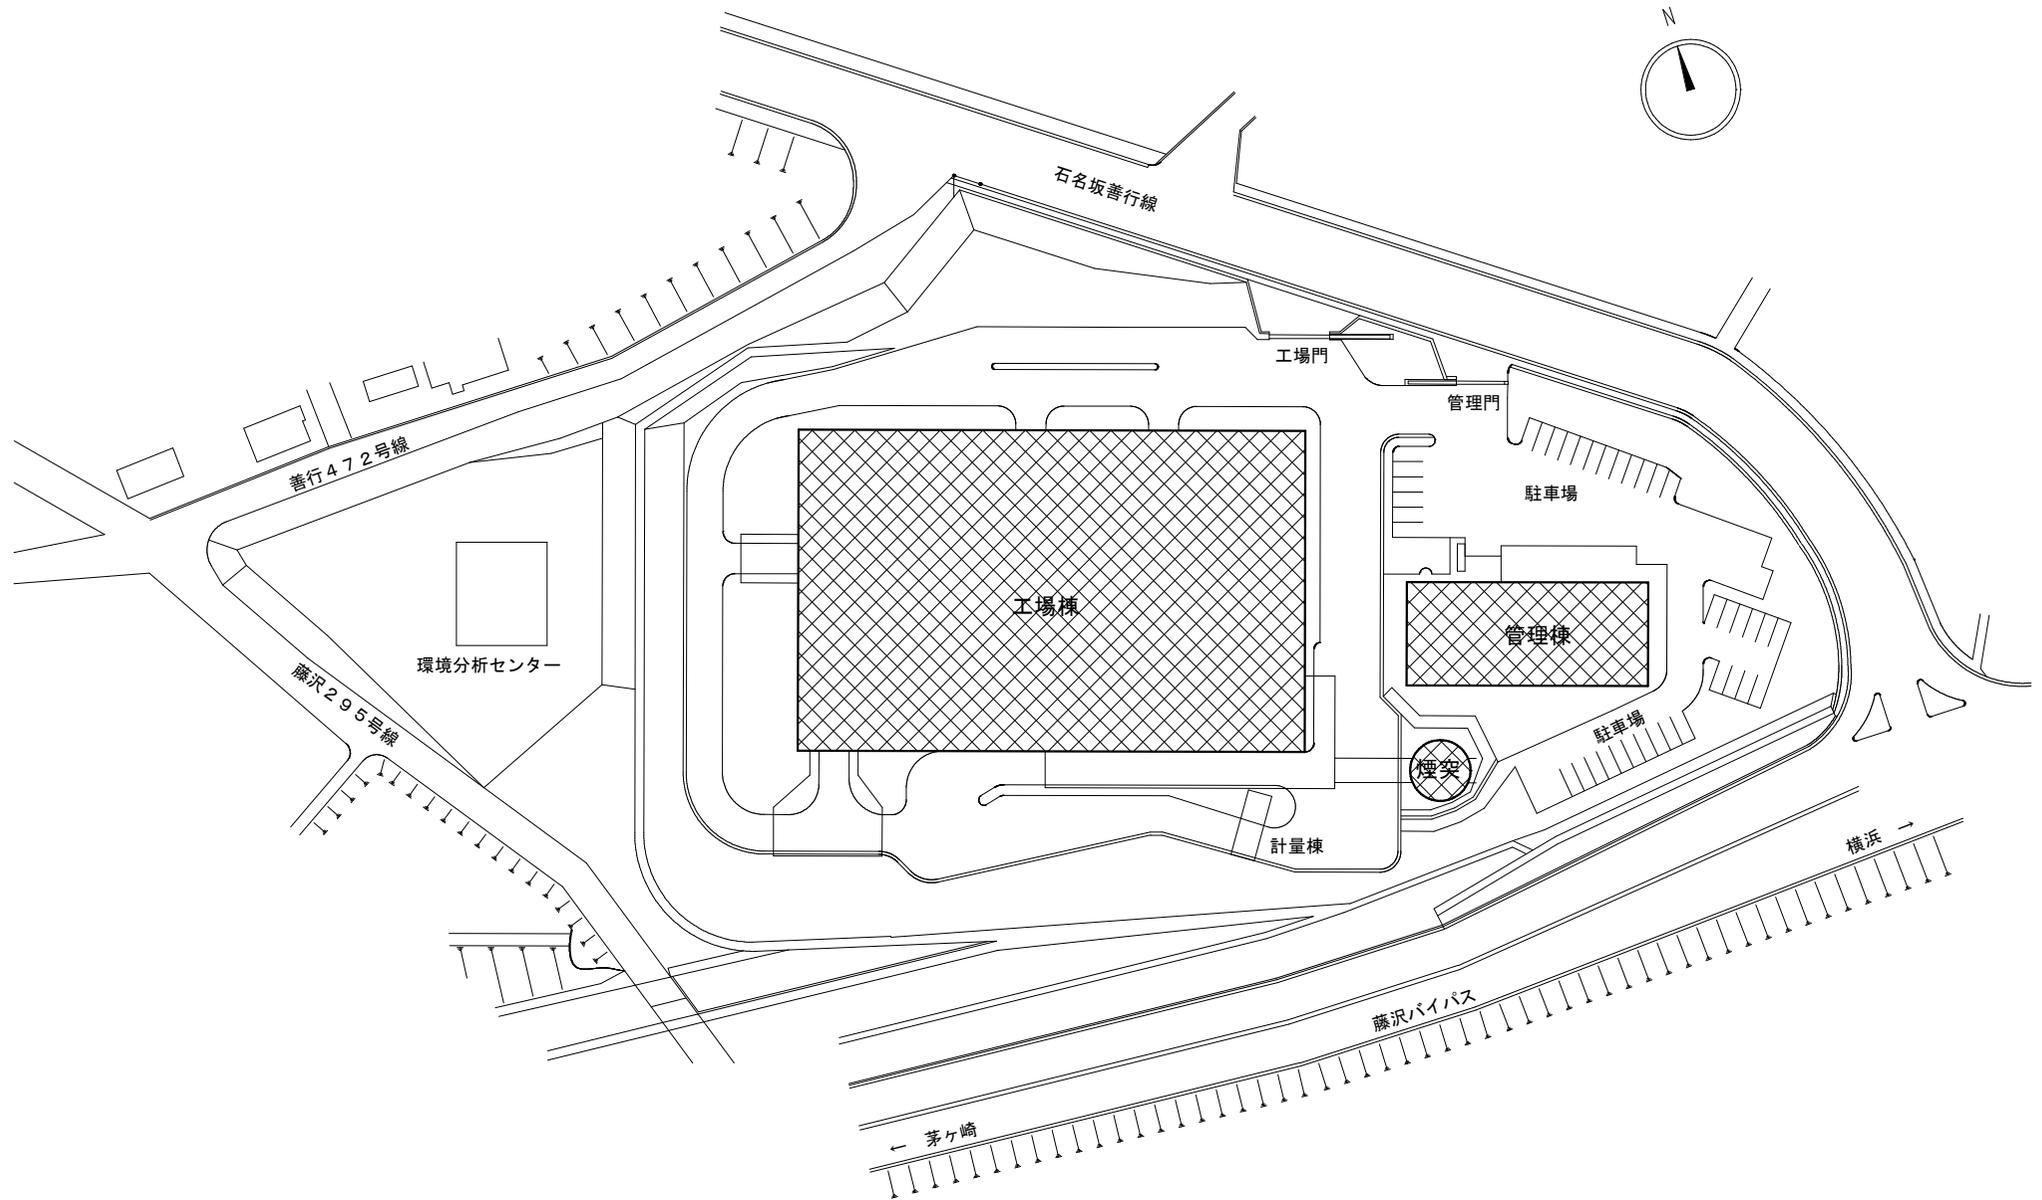

議案第15号 小糸川護岸改修工事




案内図 S=NON SCALE

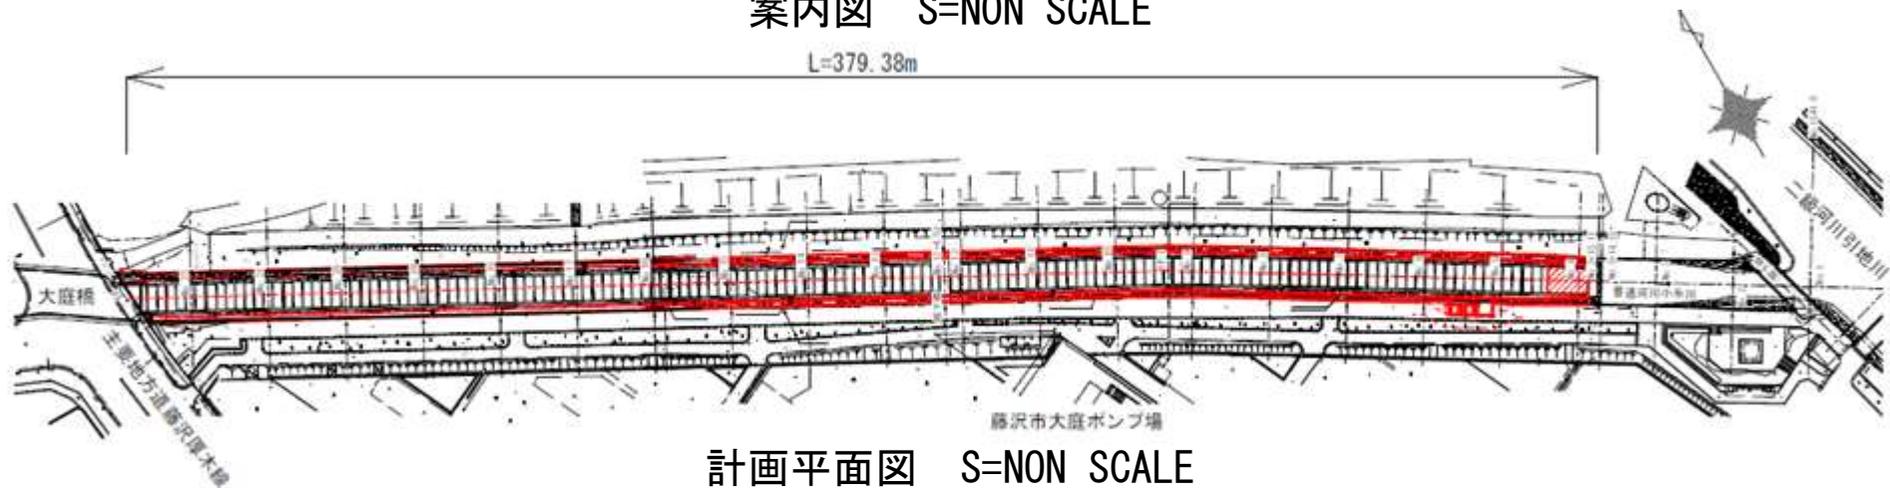

計画平面図 S=NON SCALE

議案第15号 小糸川護岸改修工事

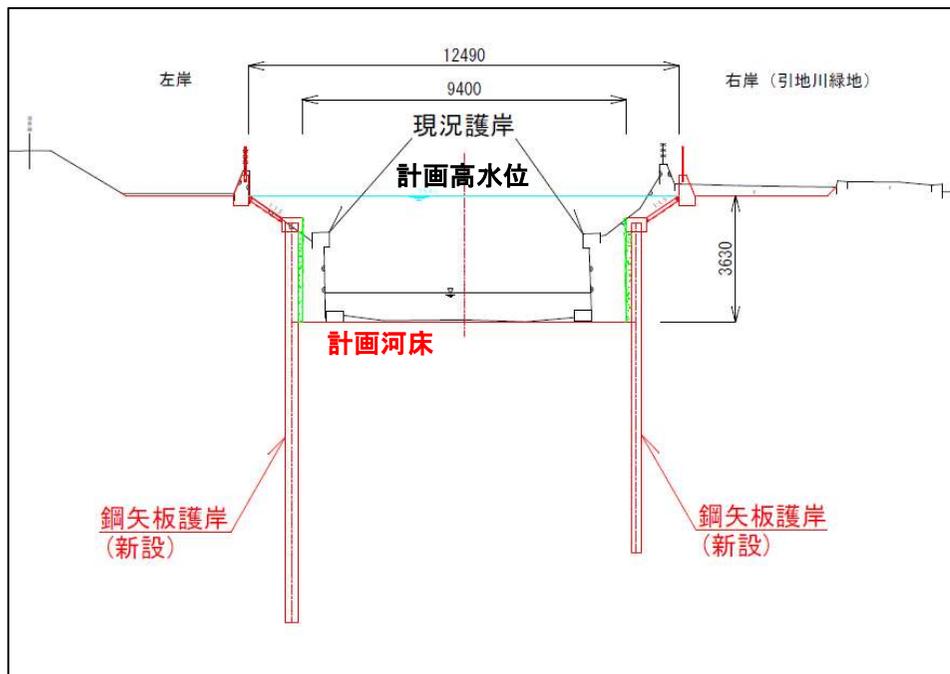

標準断面図 S=NON SCALE




現況写真



完成イメージ


議案第16号 鵠南小学校等改築工事（第3期建築工事）

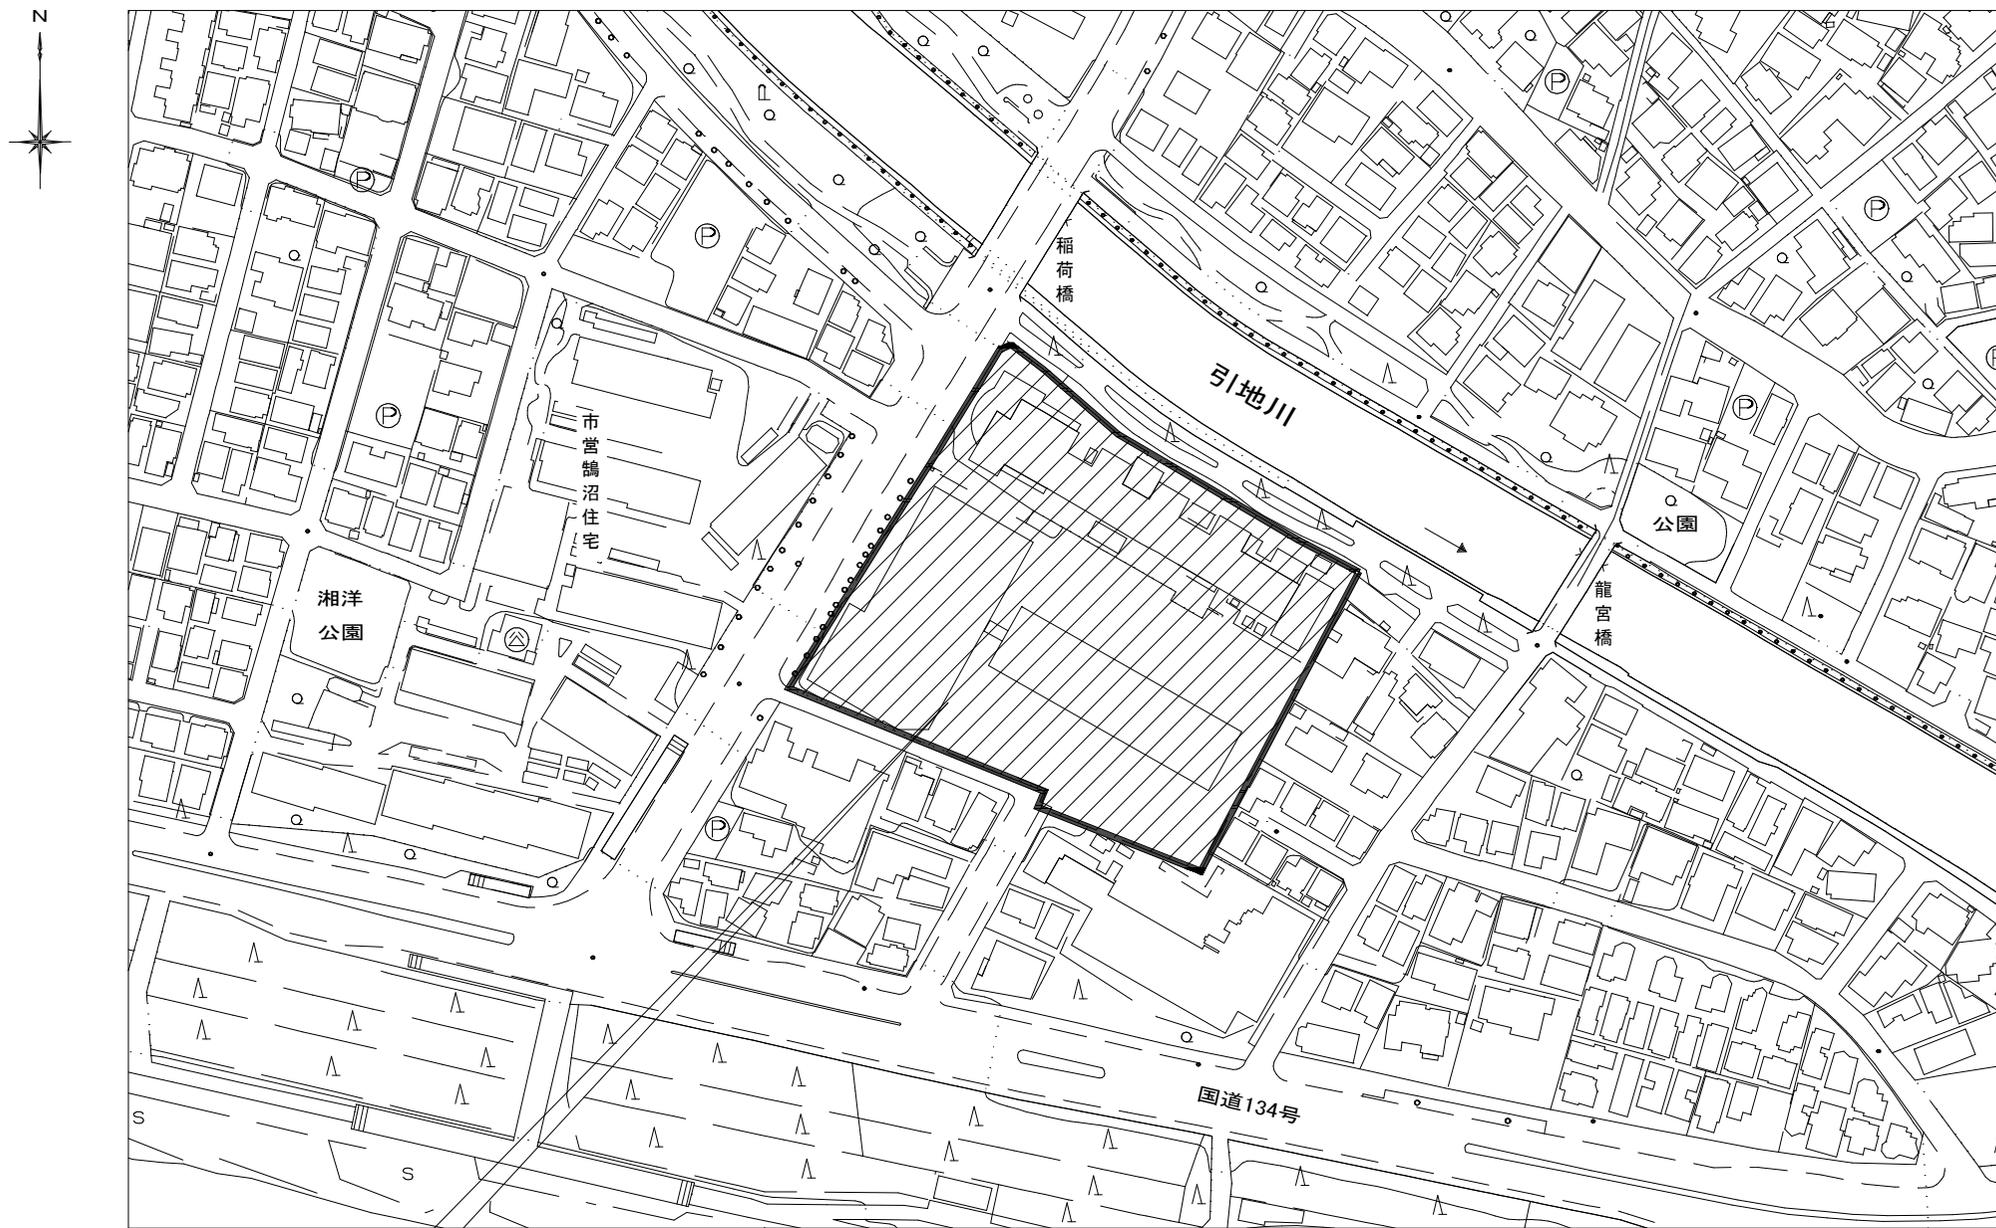

工事場所：藤沢市鵠沼海岸四丁目7番2
鵠南小学校


案 内 図

議案第16号 鵜南小学校等改築工事（第3期建築工事）

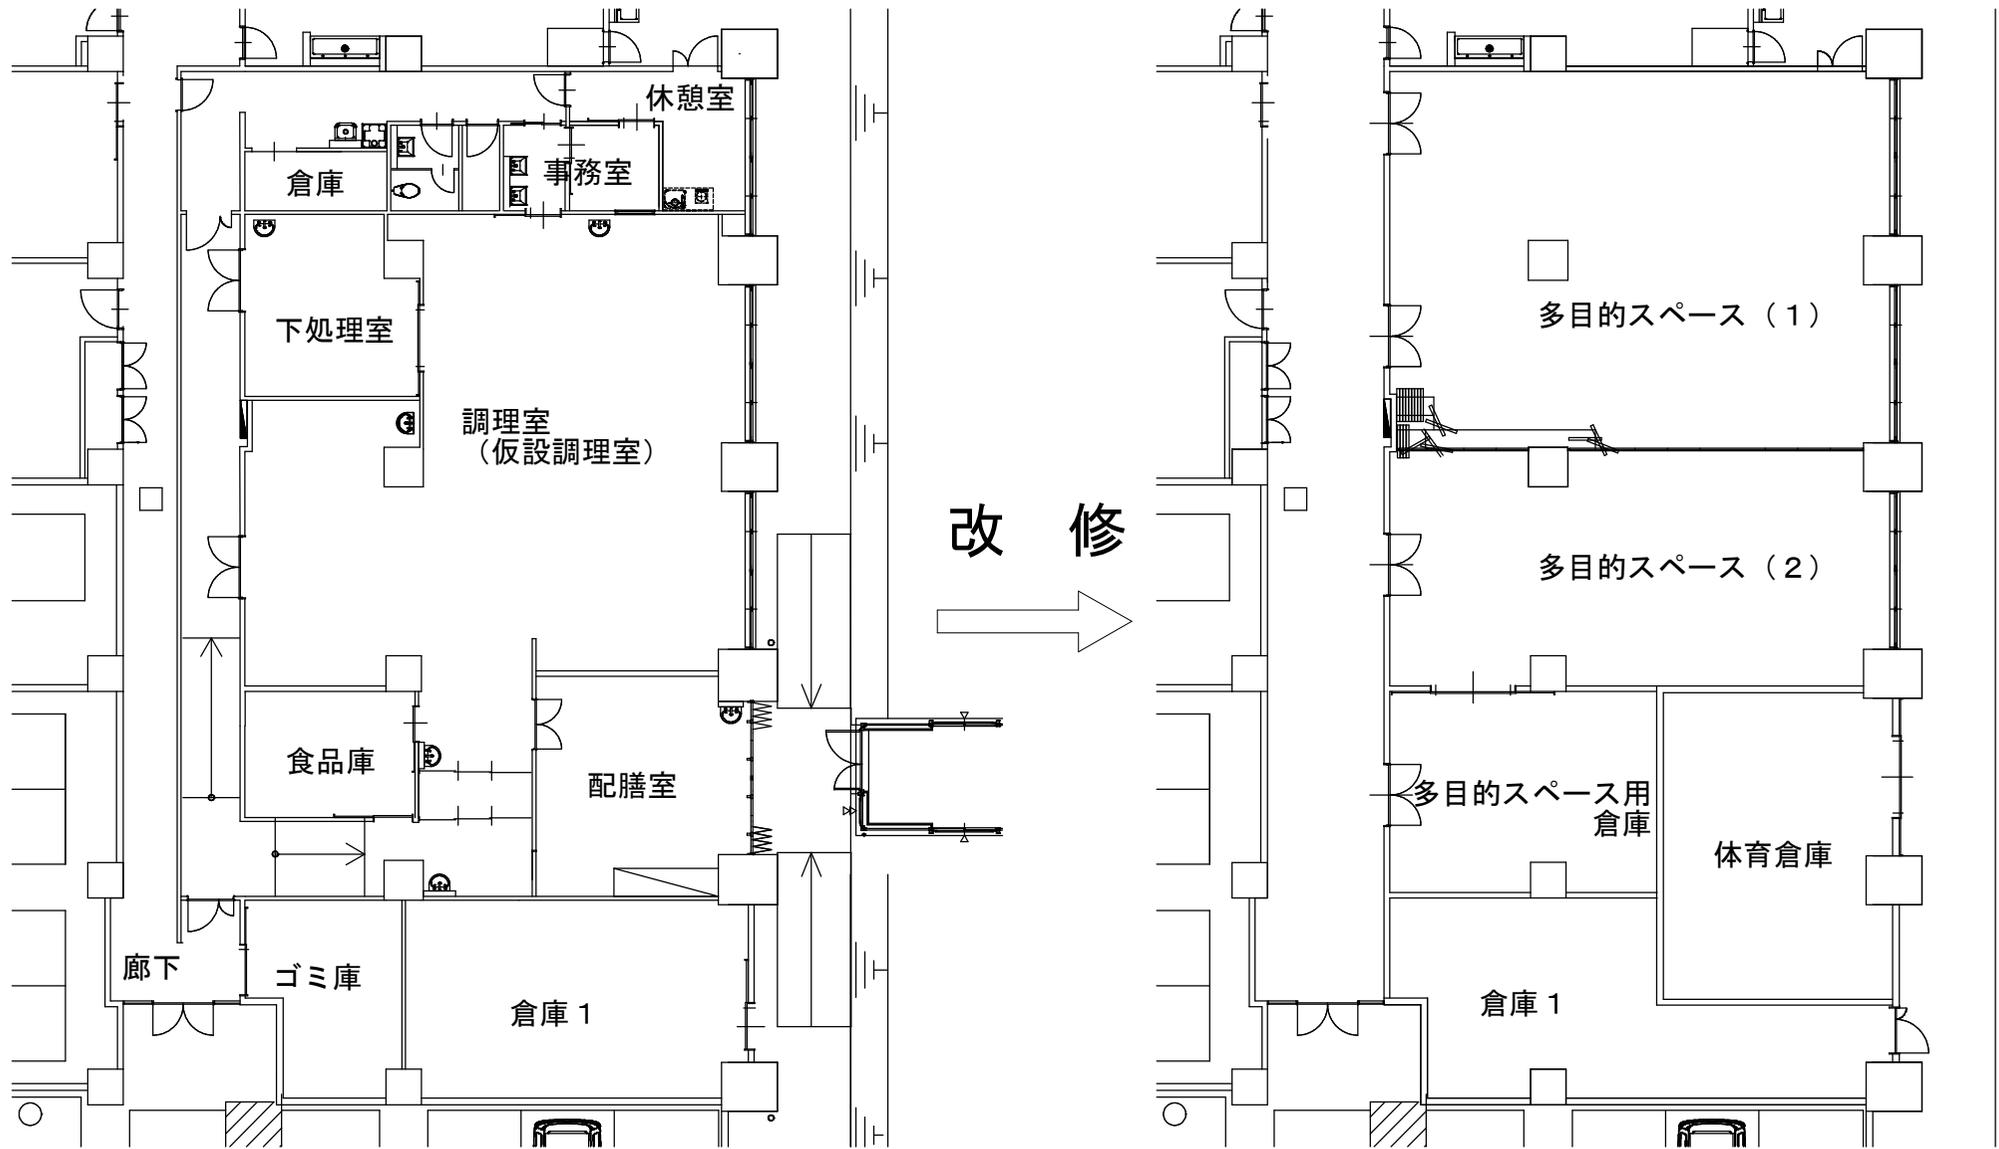

屋内運動場・保育園棟1階仮設調理室改修

議案第16号 鵜南小学校等改築工事（第3期建築工事）

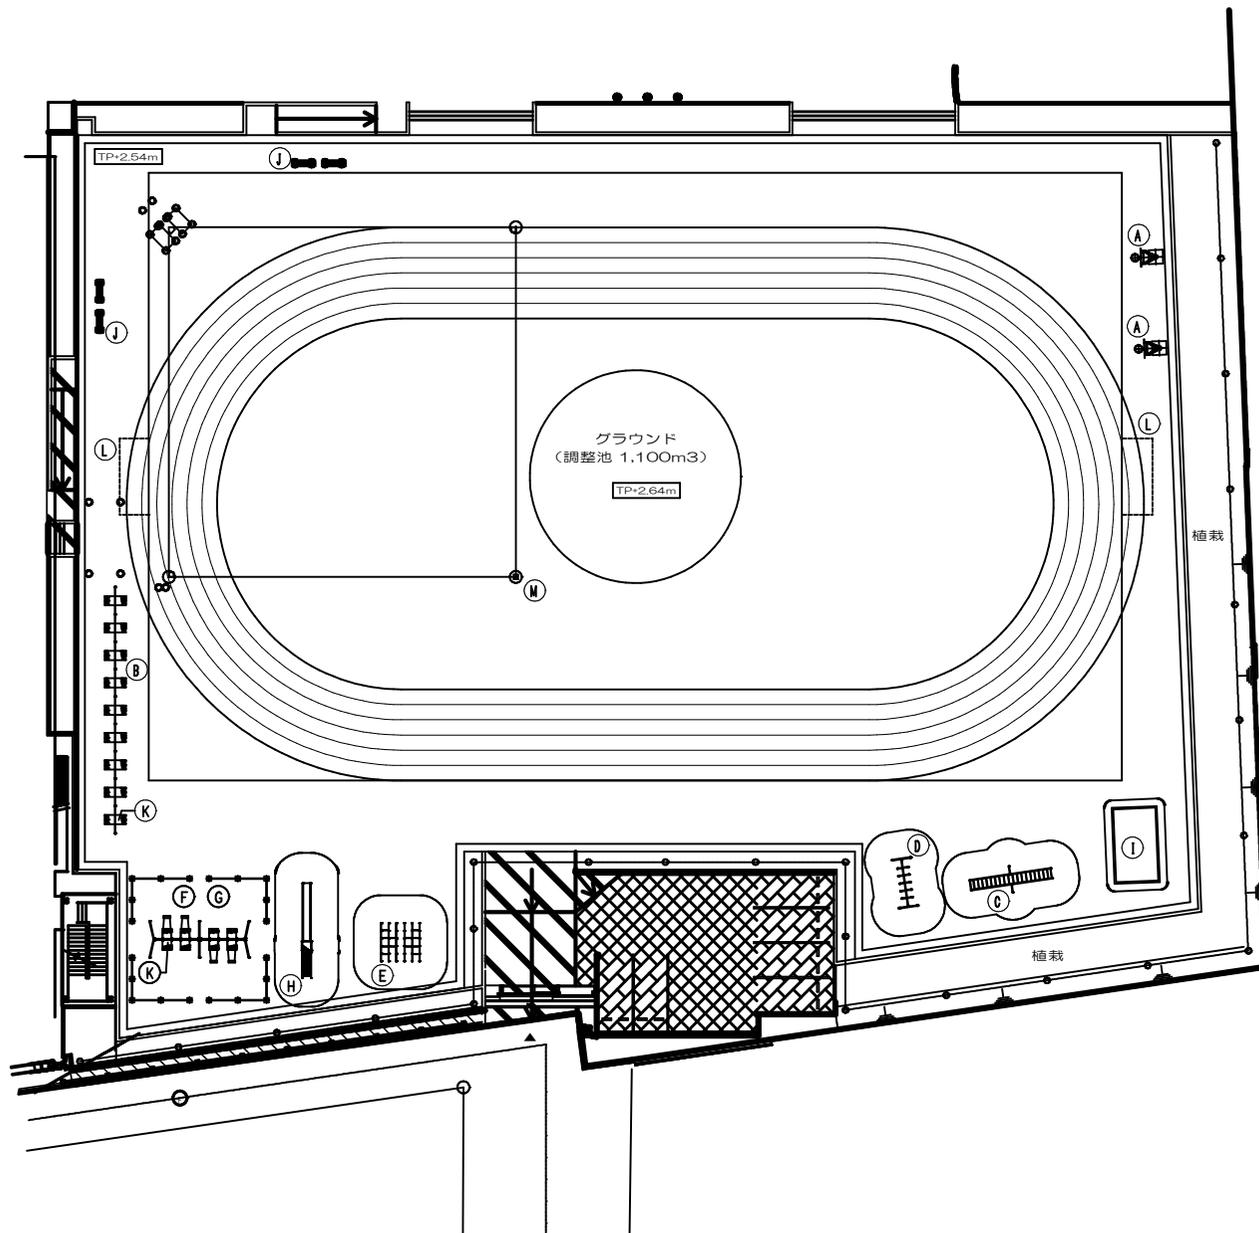


グラウンド整備工事

凡例



-  コンクリート舗装 96.43m²
-  カラーアスファルト舗装 (歩道) 19.01m²
-  アスファルト舗装 (車両乗入) 92.22m²
-  グラウンド舗装 3,738.00m²
-  緑化ブロック 70.77m²

記号	品名	数量
Ⓐ	単柱式ミニバスケットゴール<屋外用>	2基
Ⓑ	屋外用低鉄棒(3段9槽)	1基
Ⓒ	雲梯	1基
Ⓓ	はん登棒(10人用)	1基
Ⓔ	ジャングルジム(6階5画)	1基
Ⓕ	4人乗りブランコ(H2500)	1基
Ⓖ	ブランコ用安全柵(4人乗用)	1組
Ⓗ	すべり台(PE成型品2.0m)	1基
Ⓘ	砂場3m×5m深さ300程度	1基
Ⓙ	かまどベンチ	4基
Ⓚ	安全マット(ブランコ、鉄棒用)	13枚
Ⓛ	アルミサッカーゴール(ジュニア)	2基
Ⓜ	グラウンドマーク	69か所

議案第17号 石川小学校空調設備更新工事（機械）

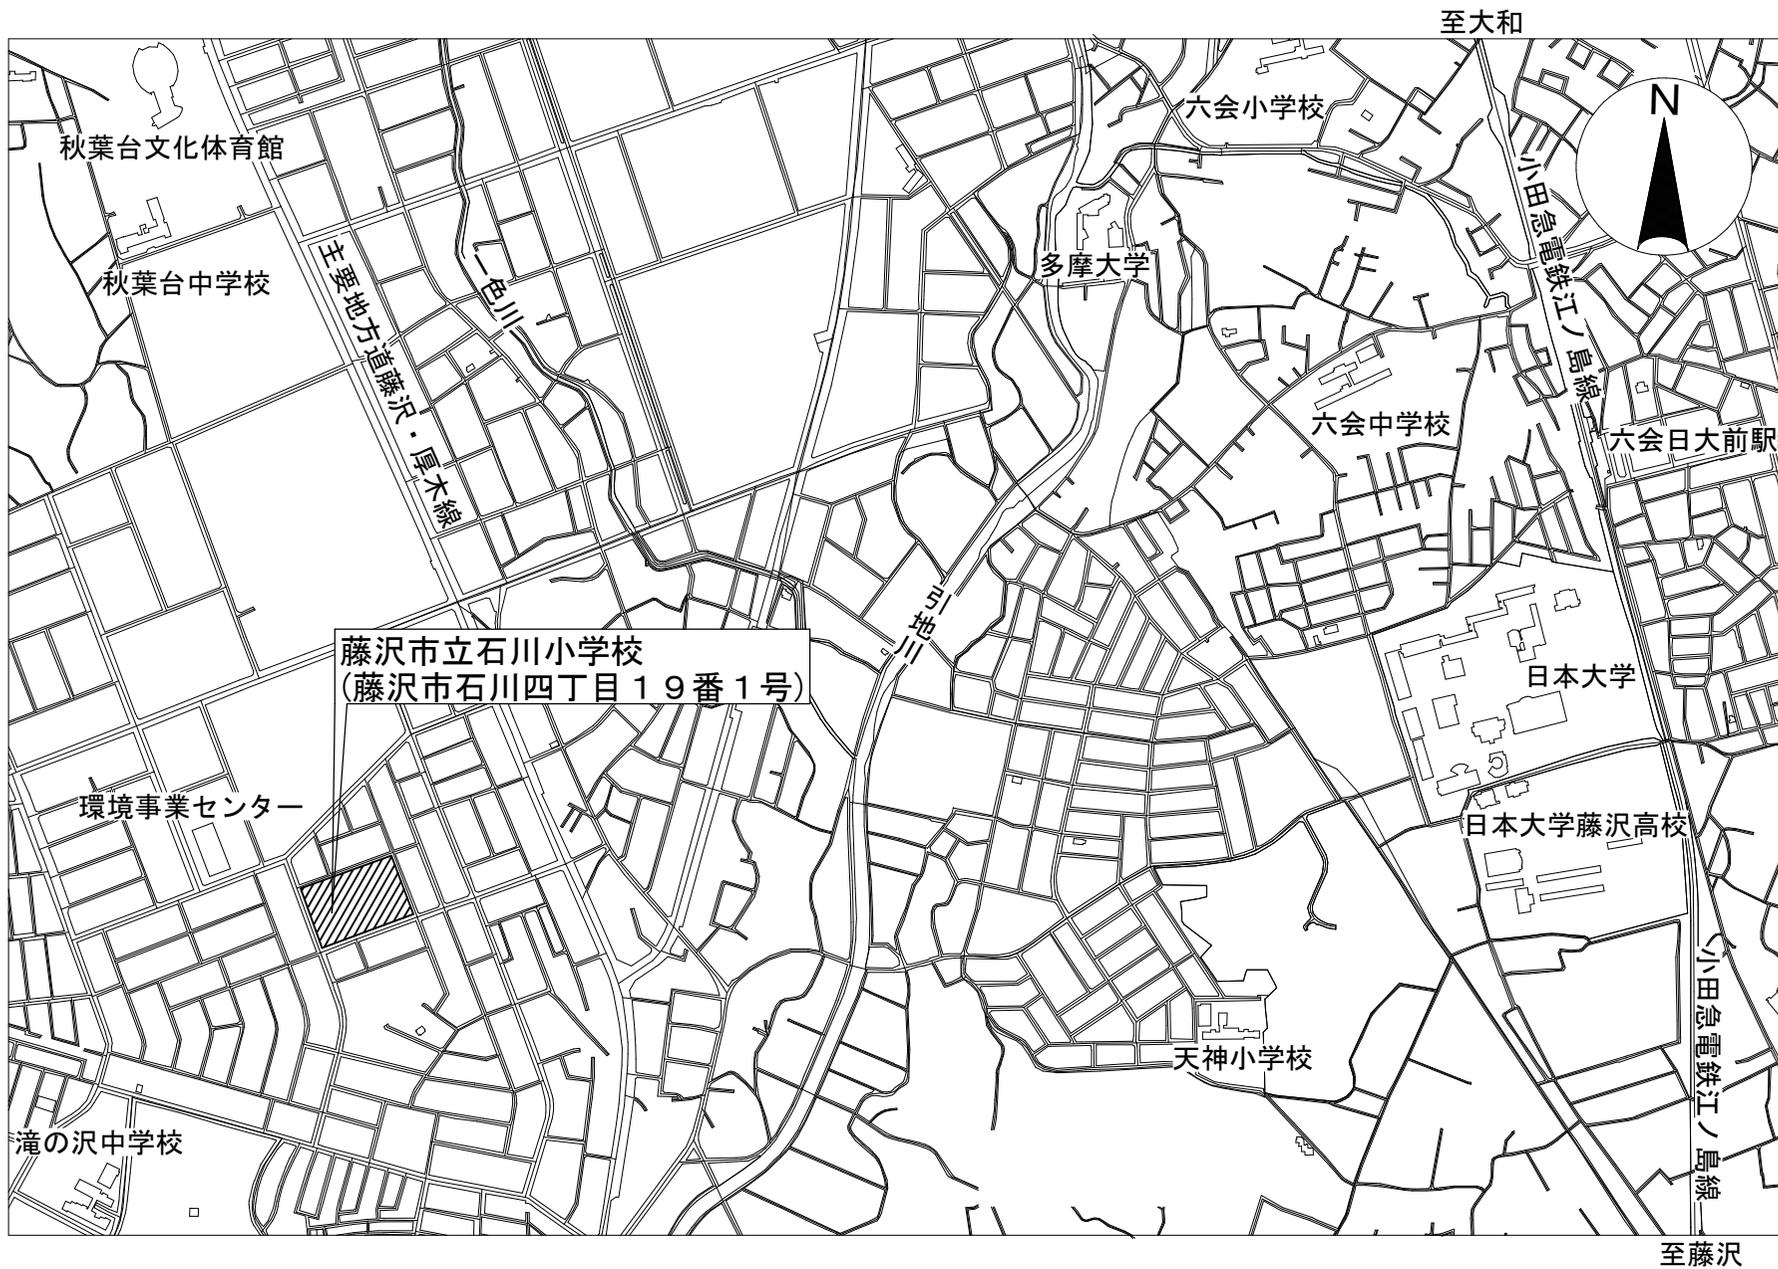


議案第 17号 石川小学校空調設備更新工事（機械）

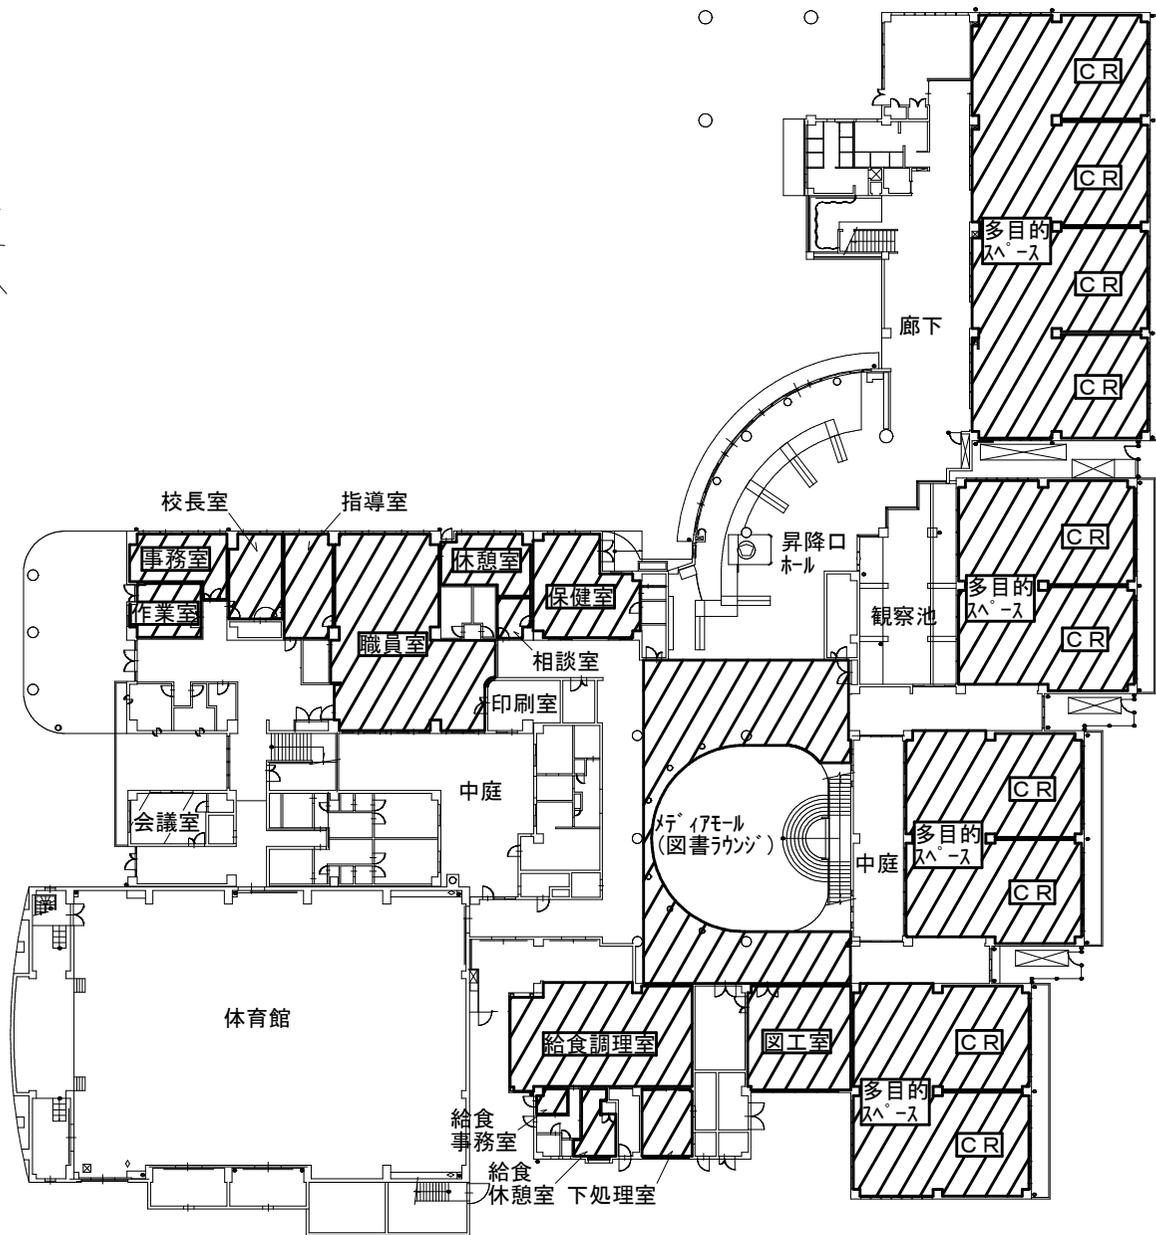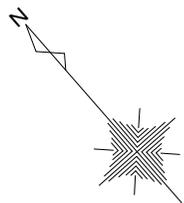


 : 空調設備 対象室

議案第18号 大庭台墓園合祀墓建設工事

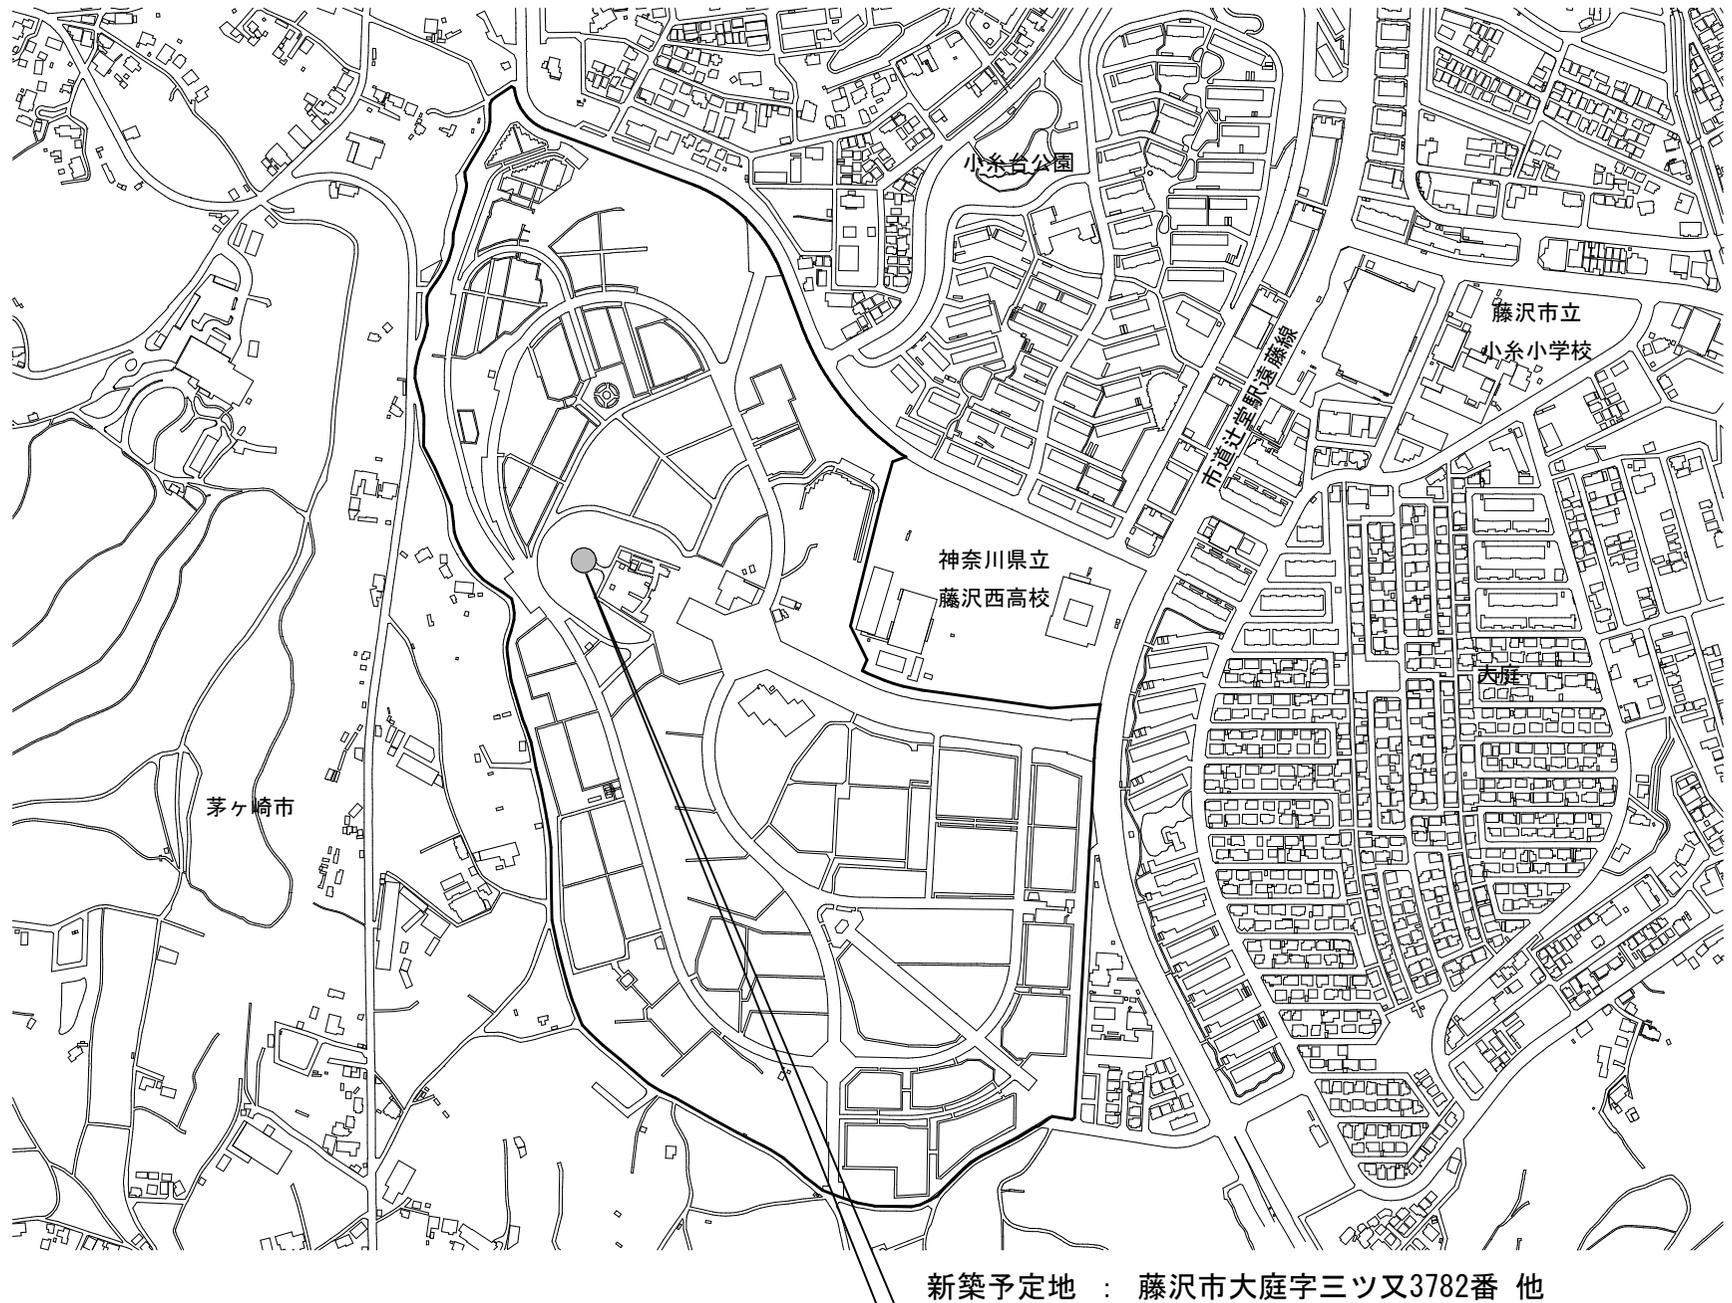


新築予定地：藤沢市大庭字三ツ又3782番 他

議案第18号 大庭台墓園合祀墓建設工事

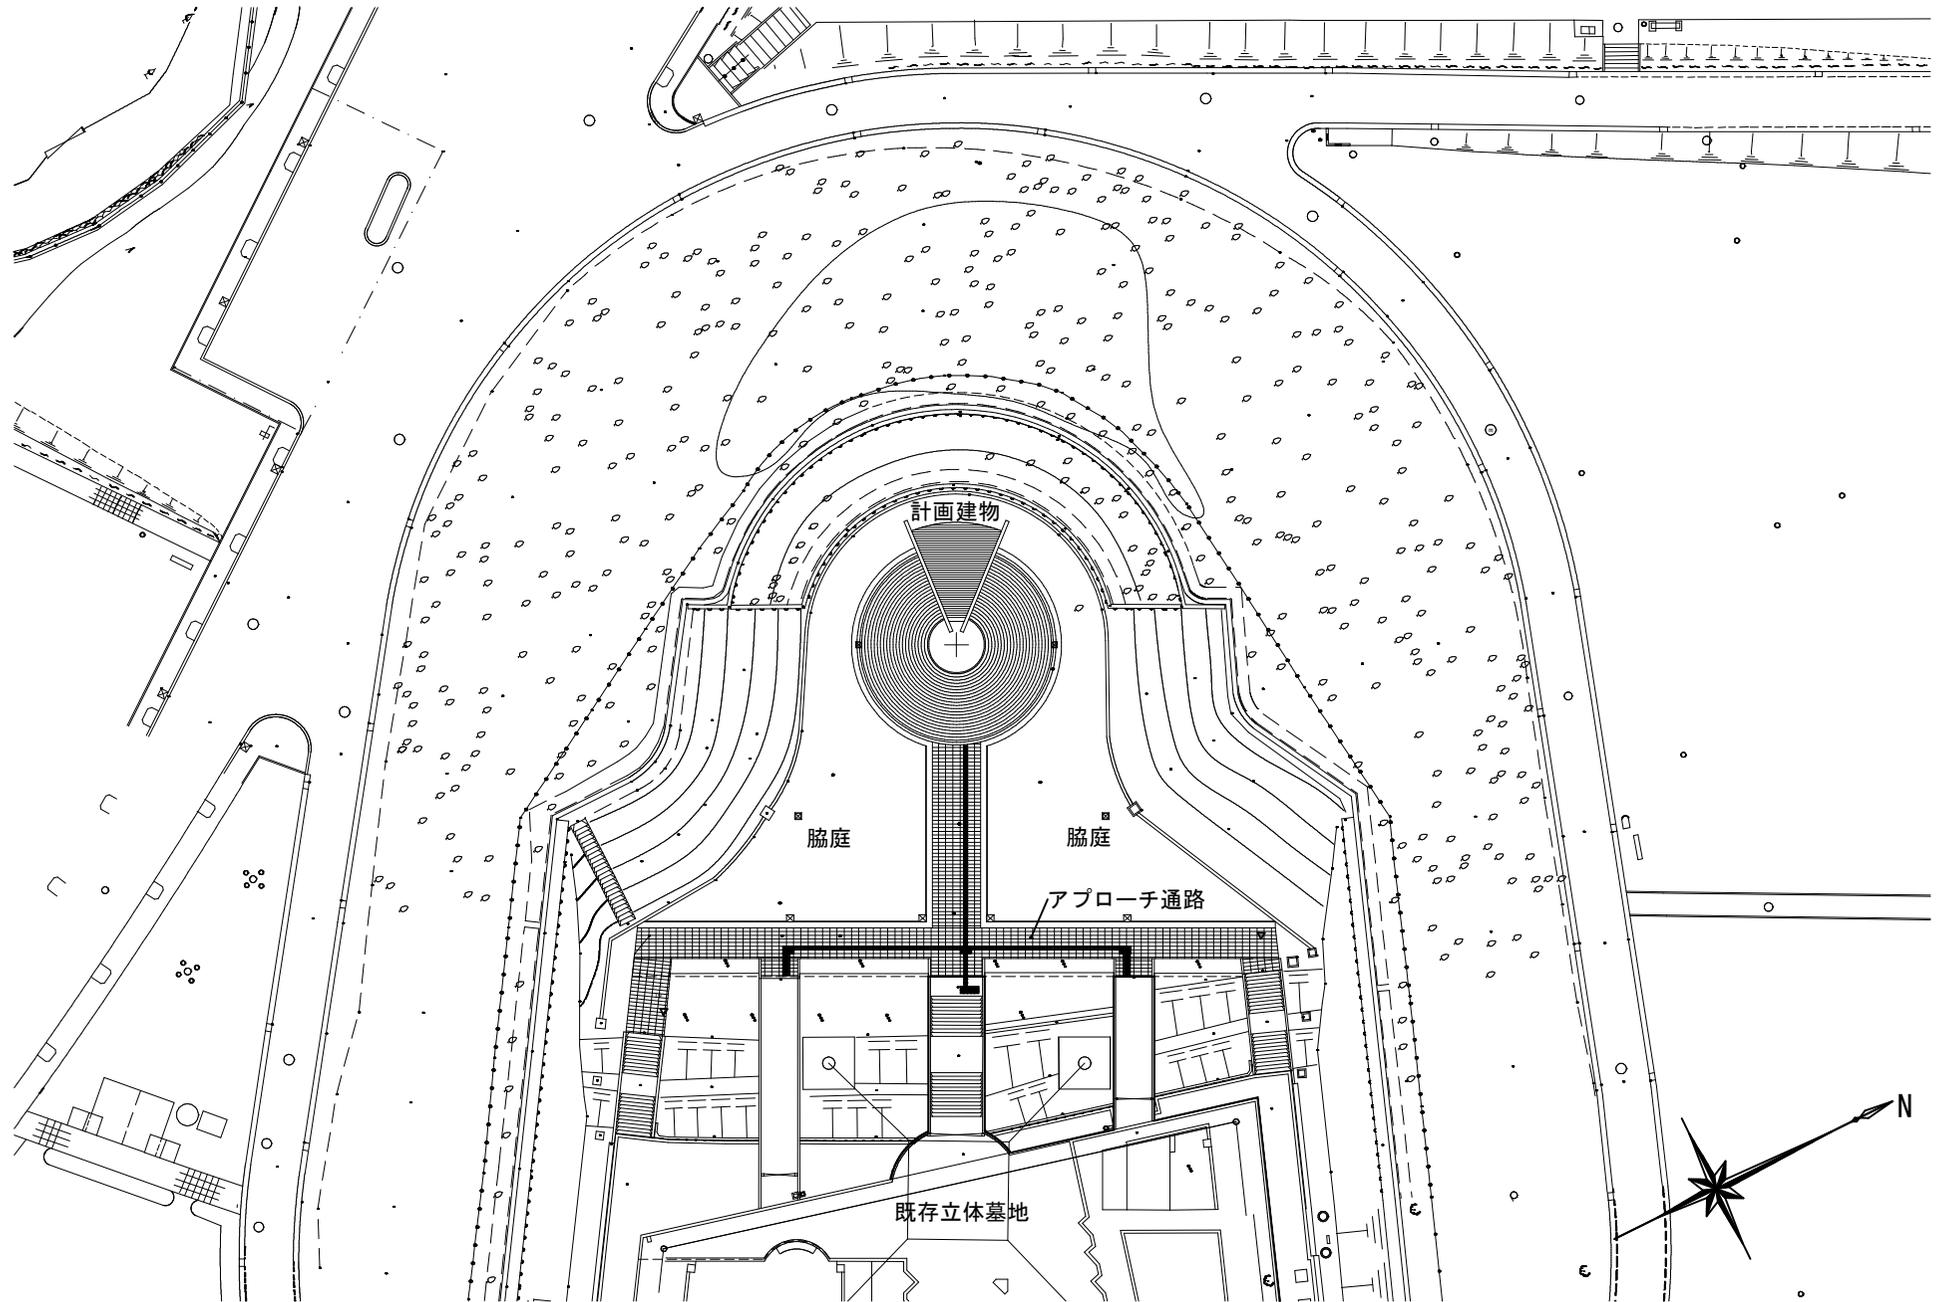



議案第18号 大庭台墓園合祀墓建設工事

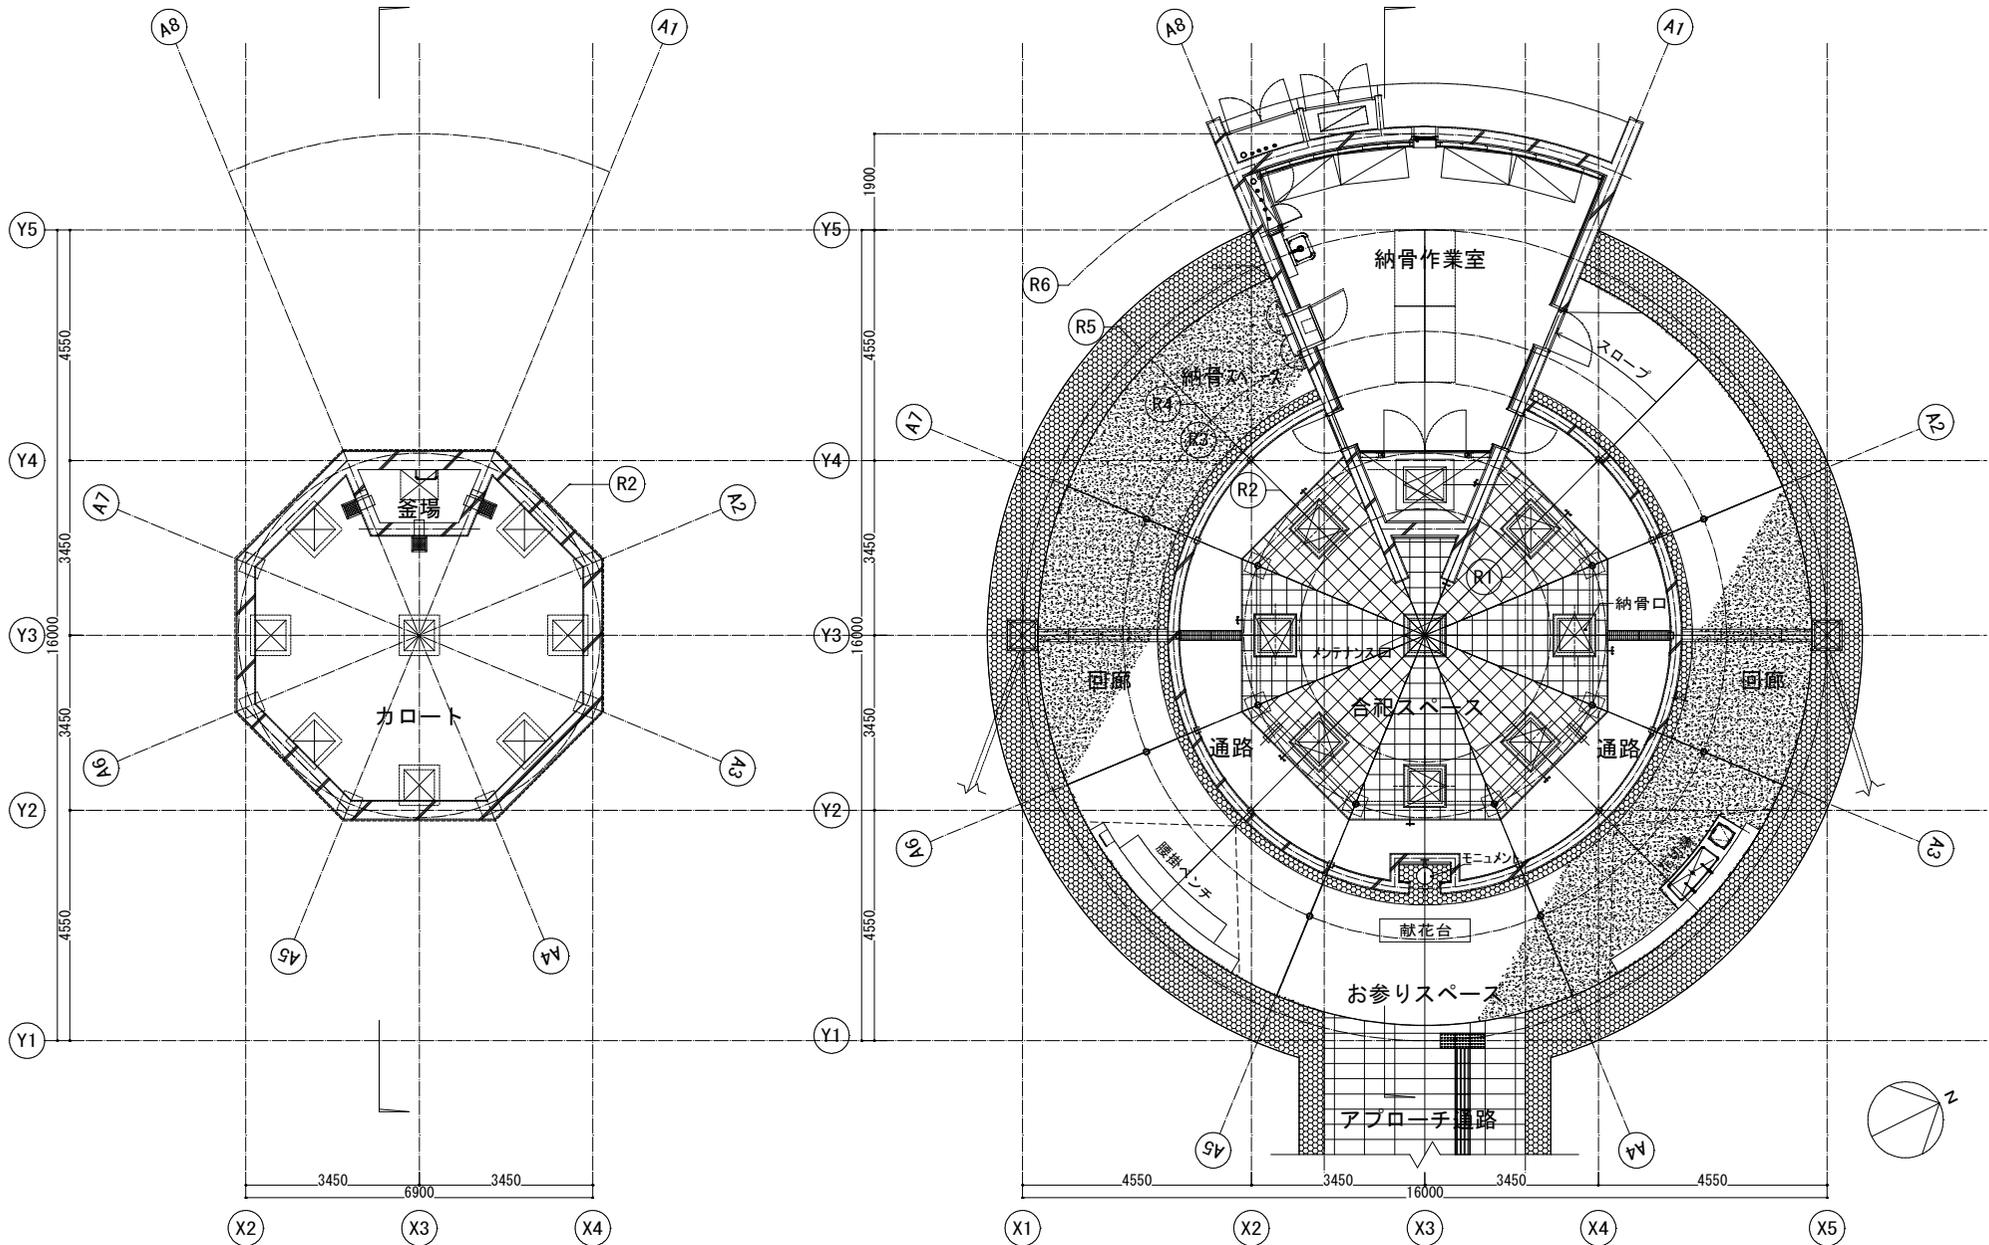

カロートレベル平面図

合祀スペースレベル平面図

議案第18号 大庭台墓園合祀墓建設工事

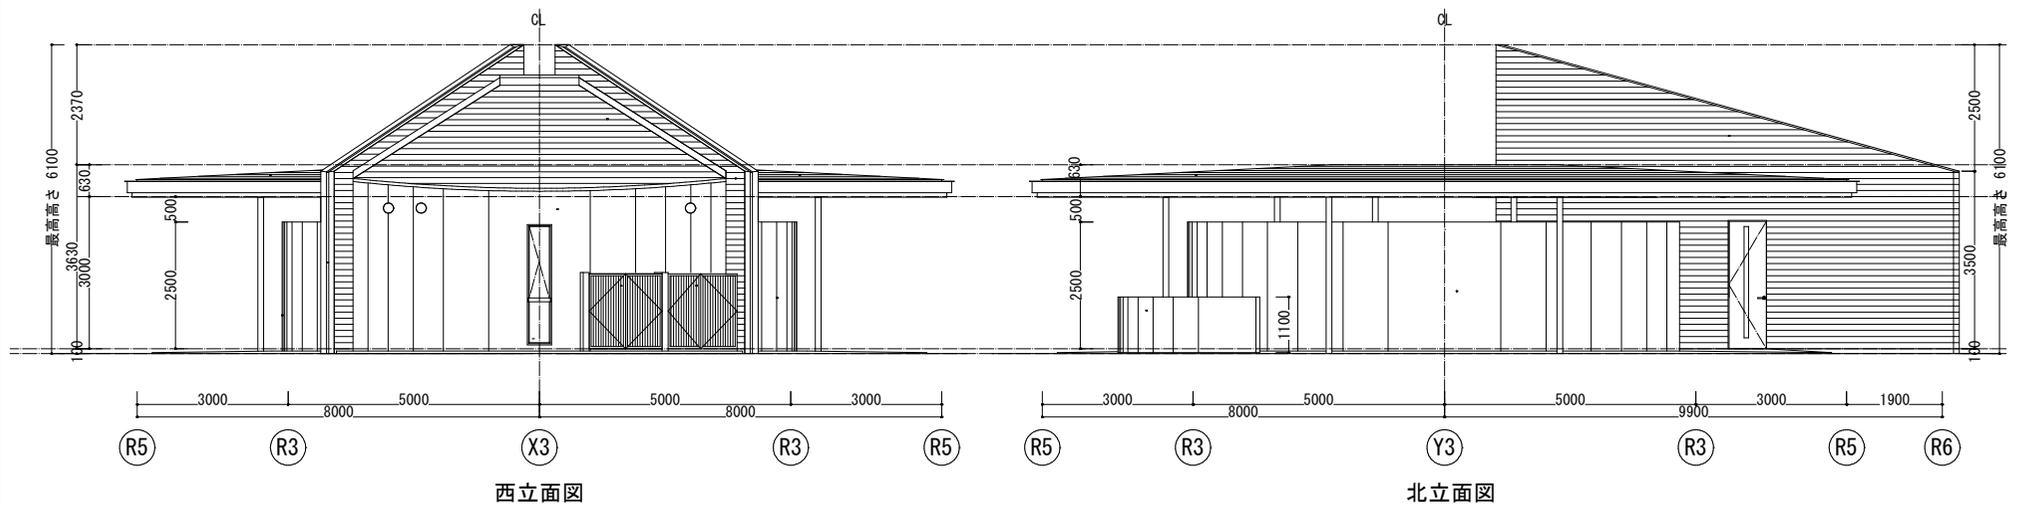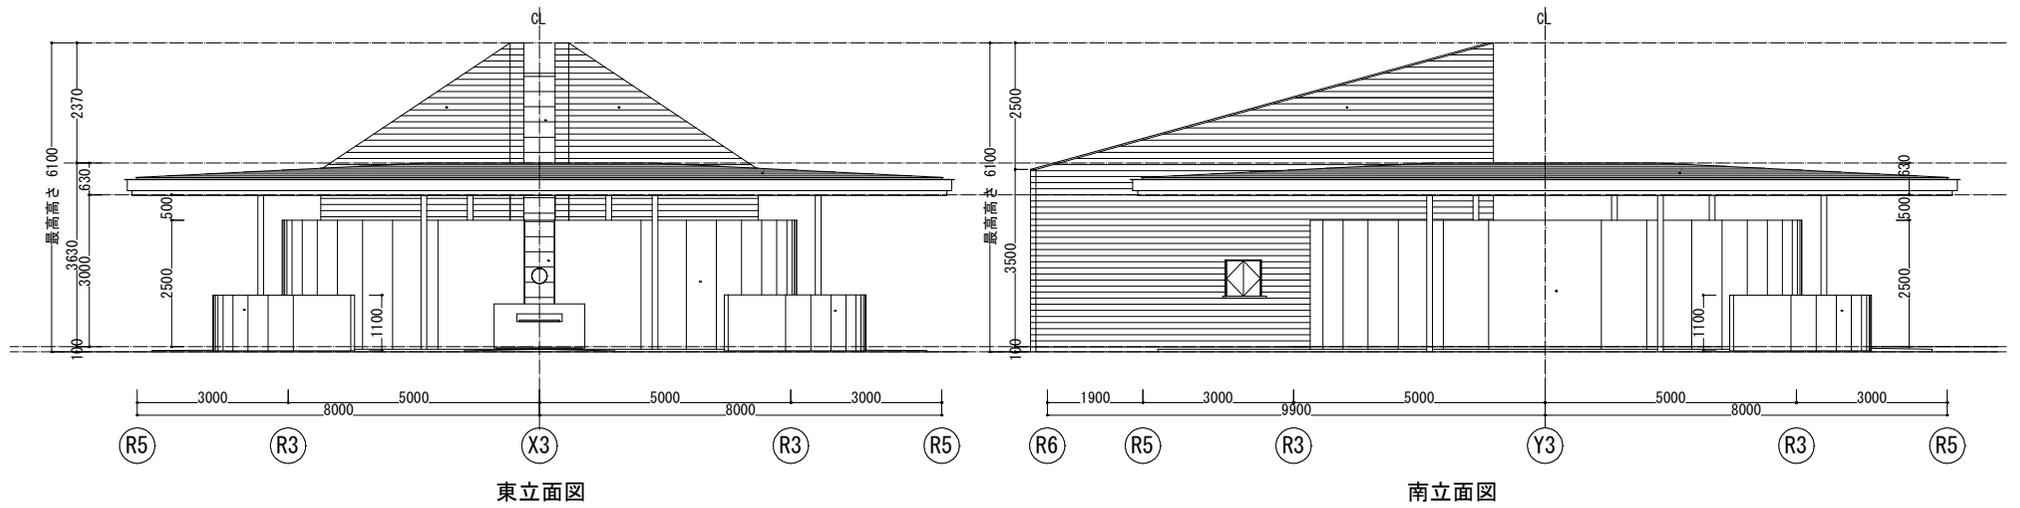

議案第18号 大庭台墓園合祀墓建設工事

