
令和８年１２月藤沢市議会定例会
議　案　資　料

議案第５８号（工事請負契約の締結について　藤沢市民会館等解体工事）…　1

議案第５９号（工事請負契約の締結について　湘南台文化センターエレベーター更新工事）…　4

議案第６１号（工事請負契約の変更契約の締結について　秋葉台公園球技場人工芝更新工事）…　6


議案第５８号　藤沢市民会館等解体工事

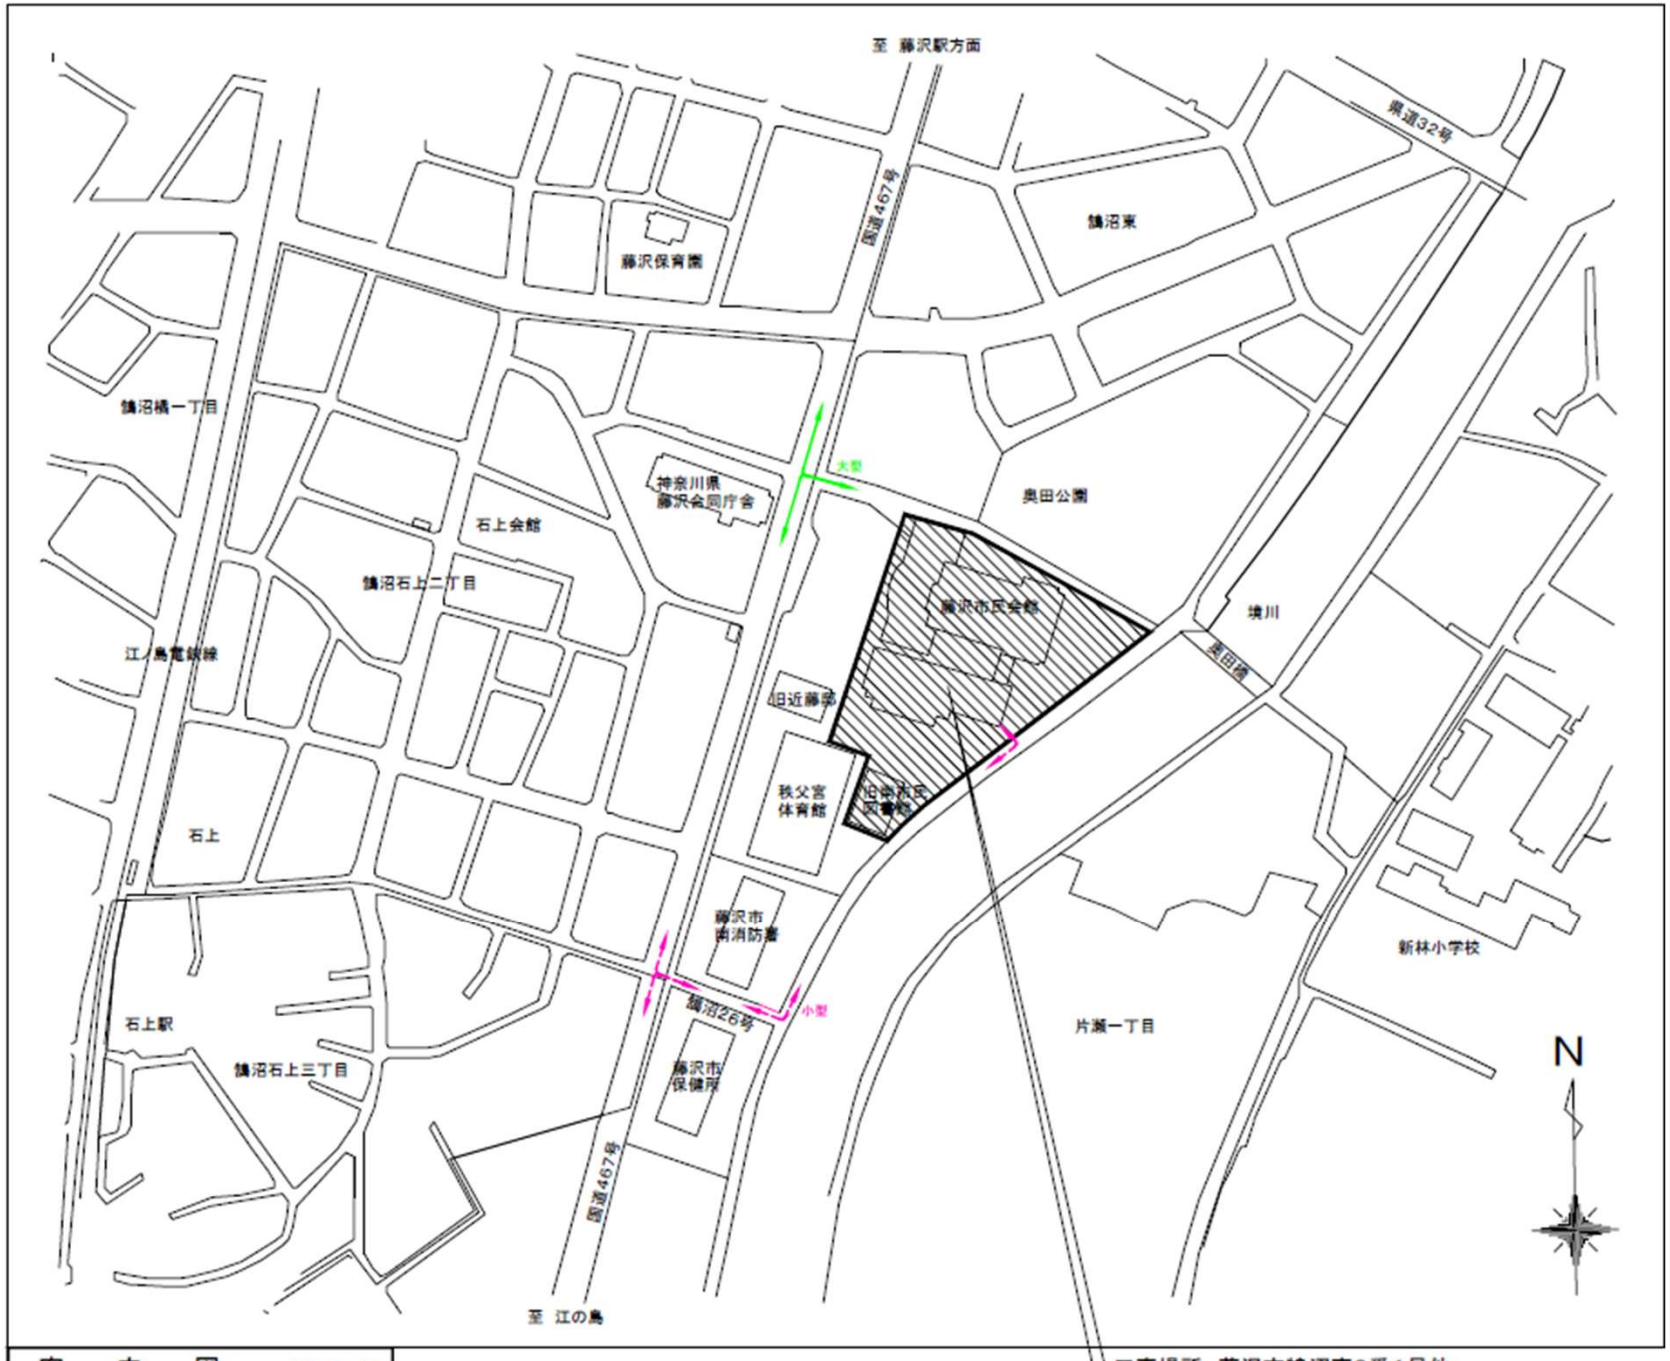

案　内　図　　NO Scale


工事場所　藤沢市鵠沼東8番1号他

議案第５８号　藤沢市民会館等解体工事

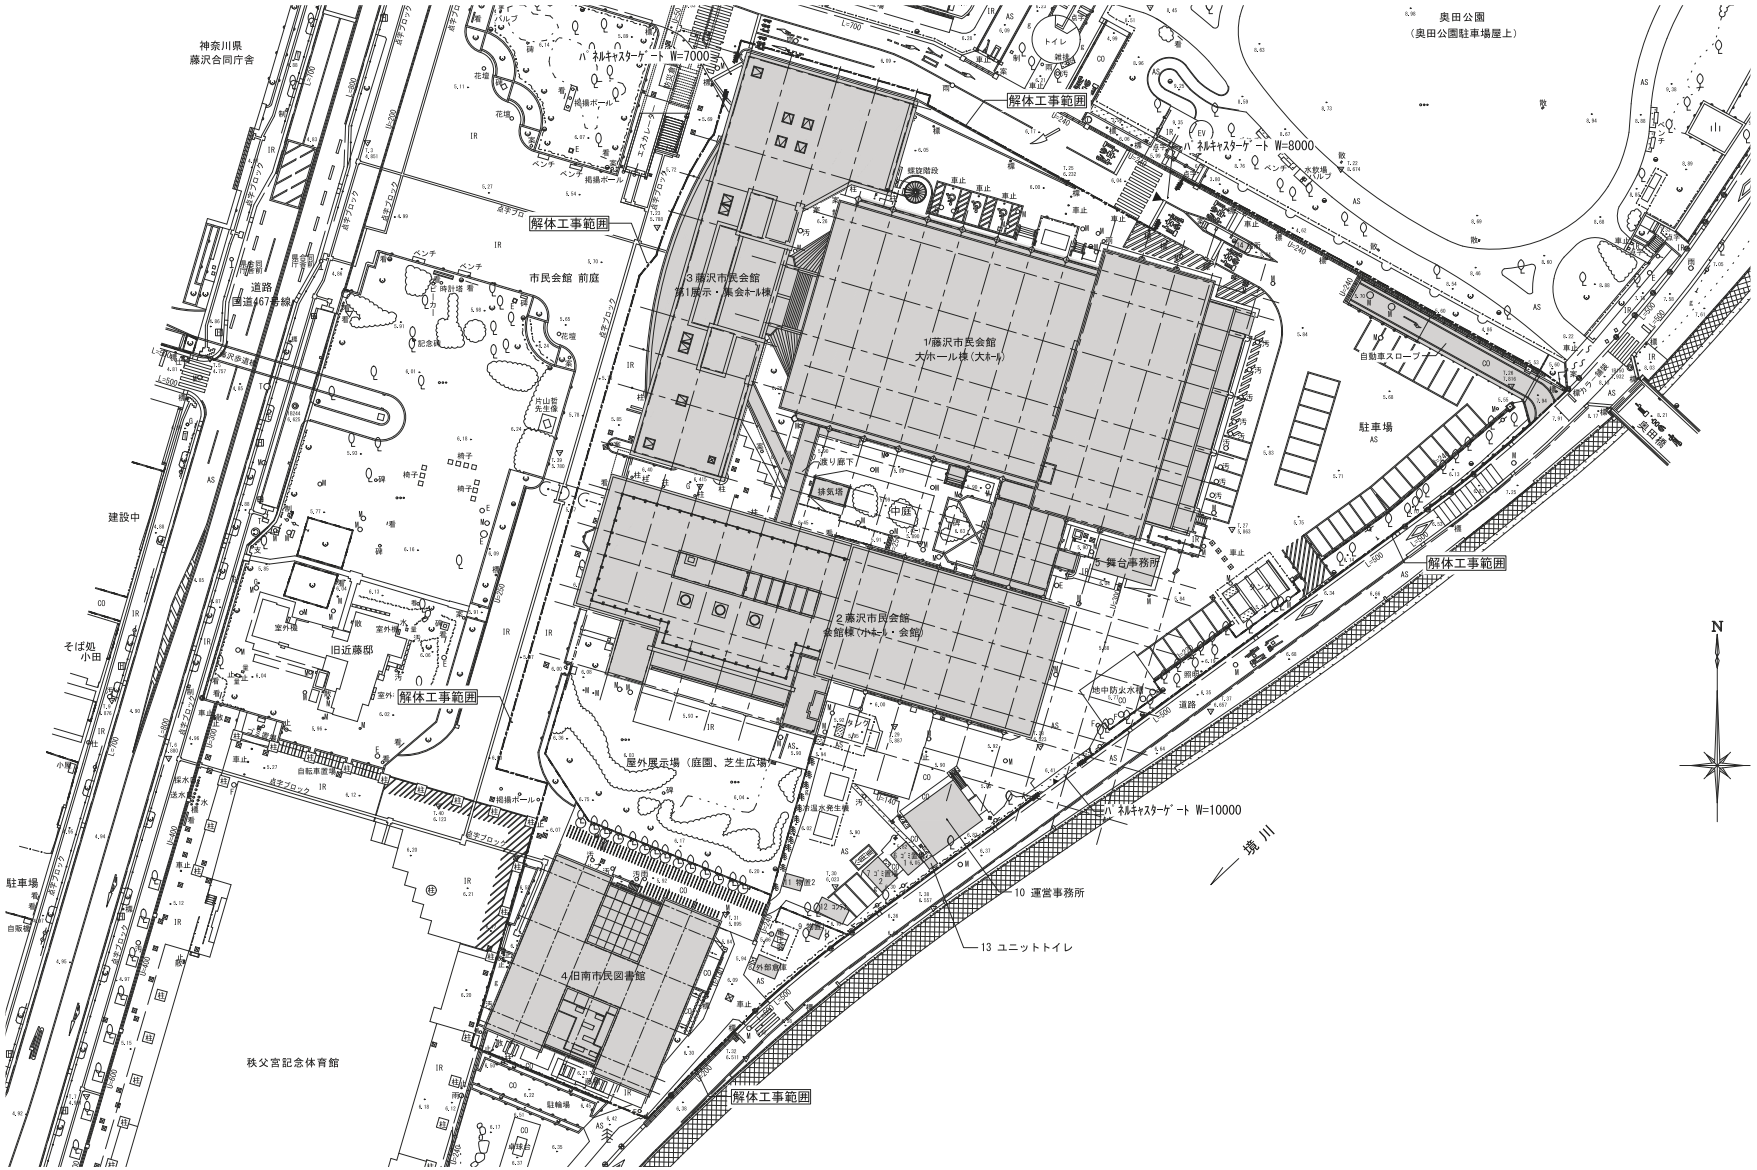


配置図（解体前）

議案第５８号　藤沢市民会館等解体工事

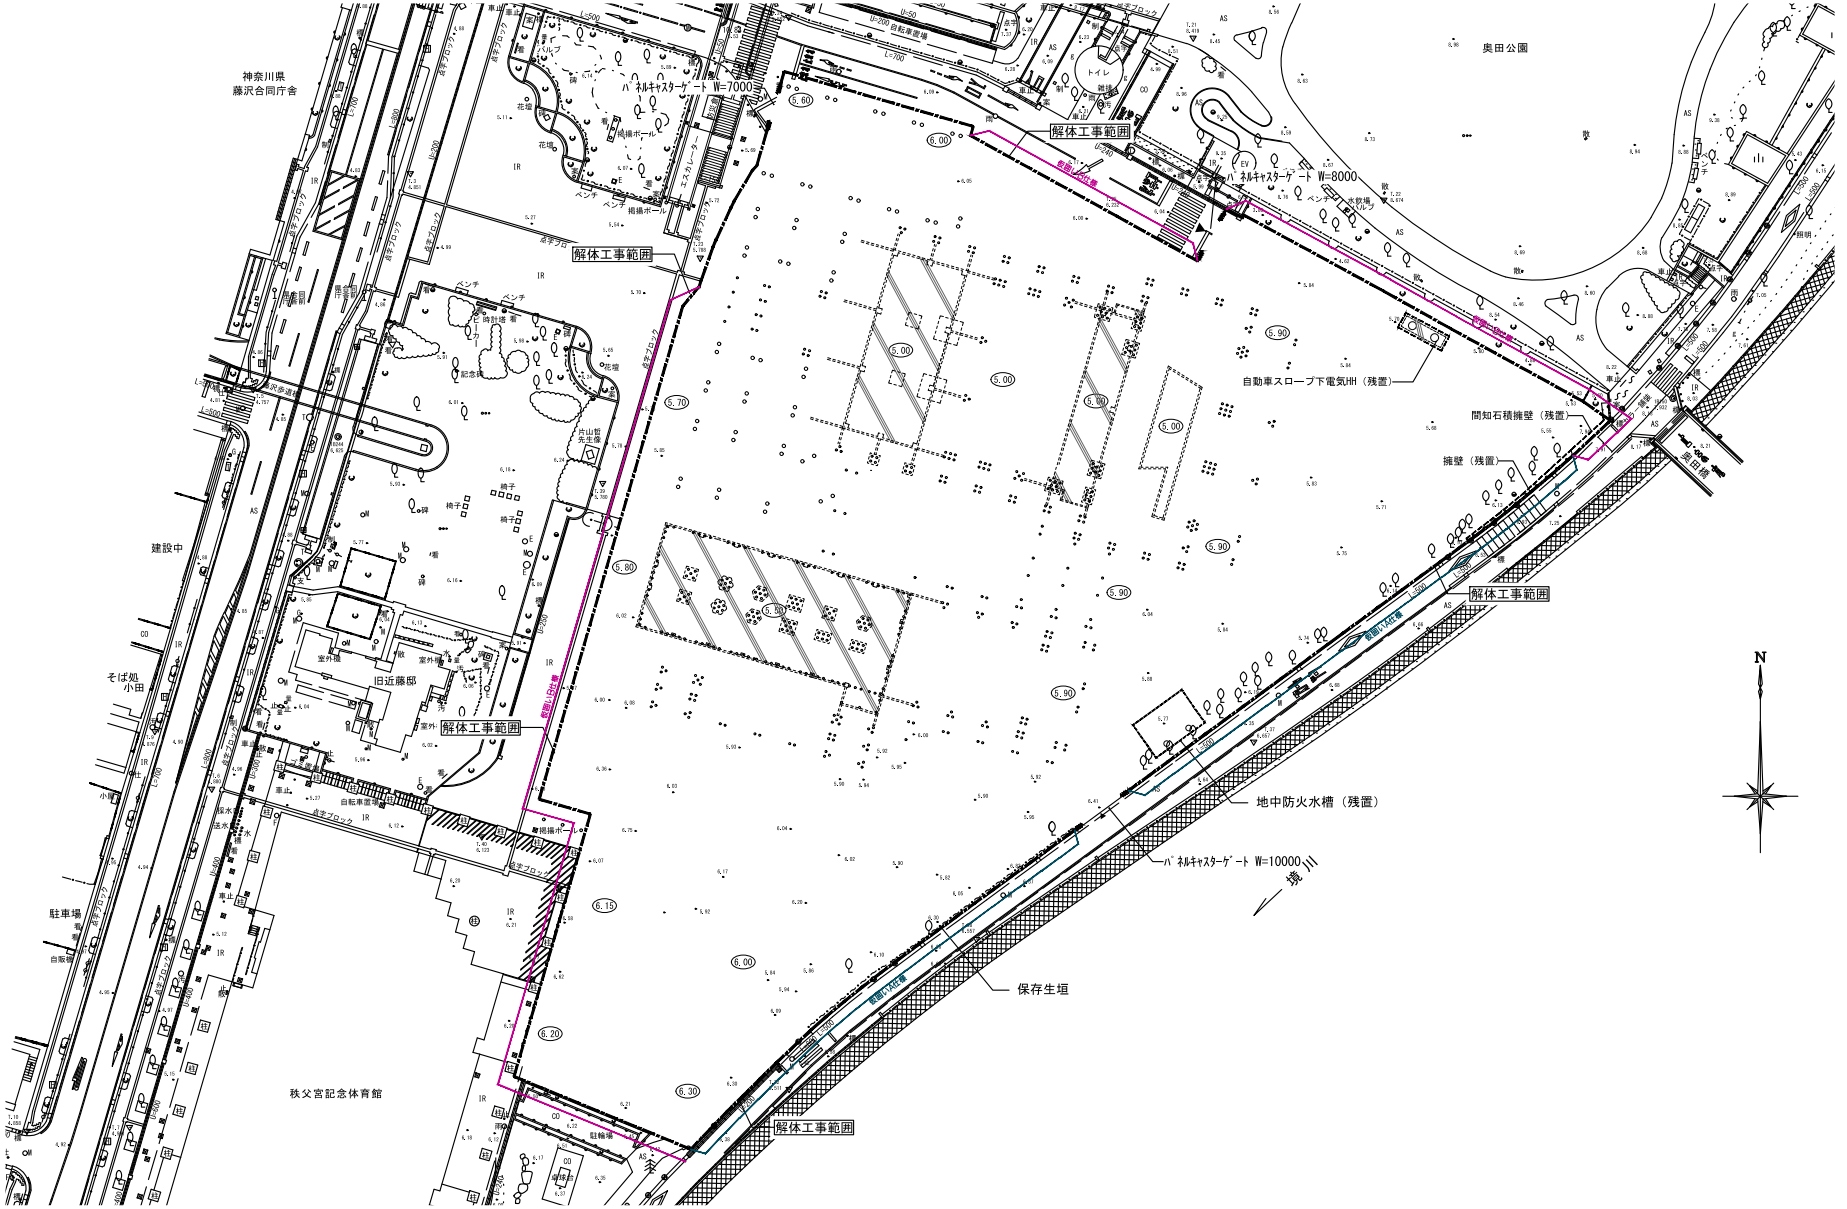


配置図（解体後）

議案第５９号　湘南台文化センターエレベーター更新工事

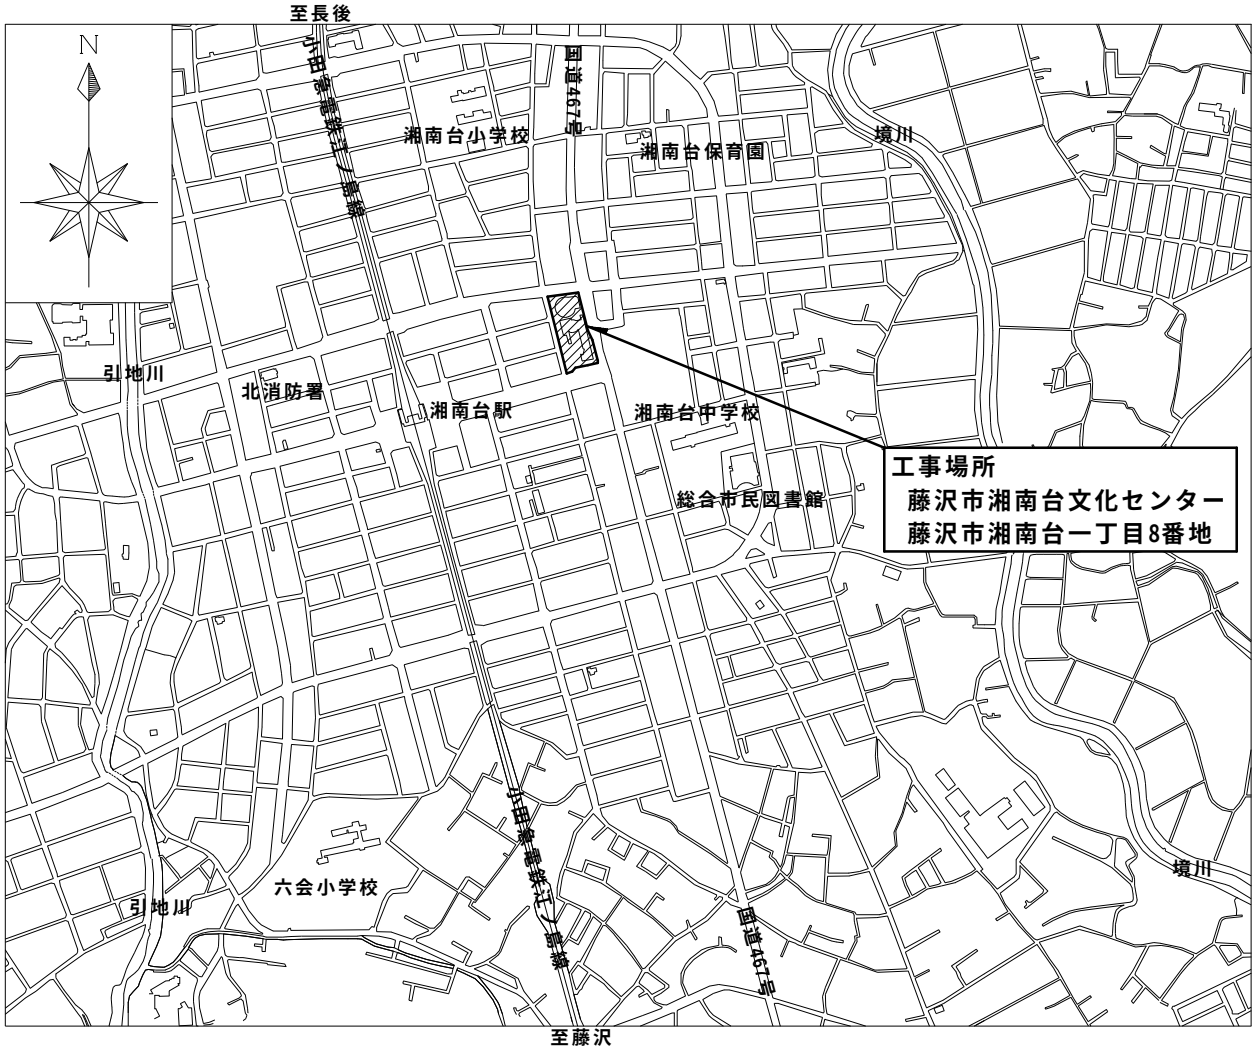

案内図


議案第５９号　湘南台文化センターエレベーター更新工事

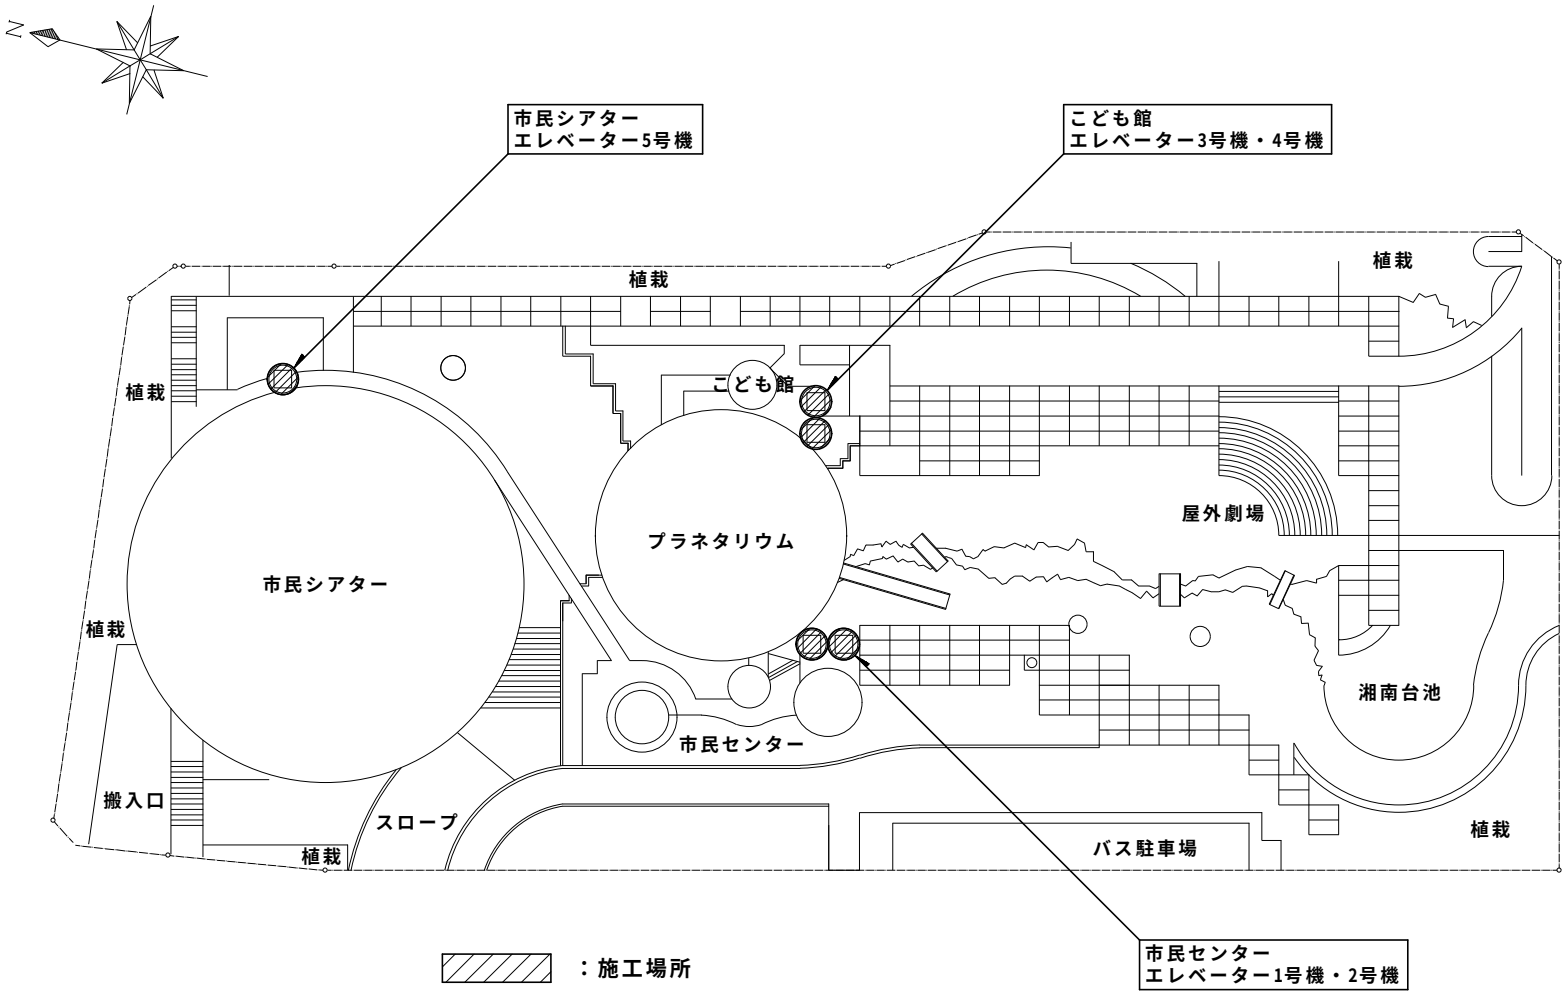

配置図


議案第６１号　秋葉台公園球技場人工芝更新工事

工事場所：秋葉台公園
藤沢市遠藤2000番1

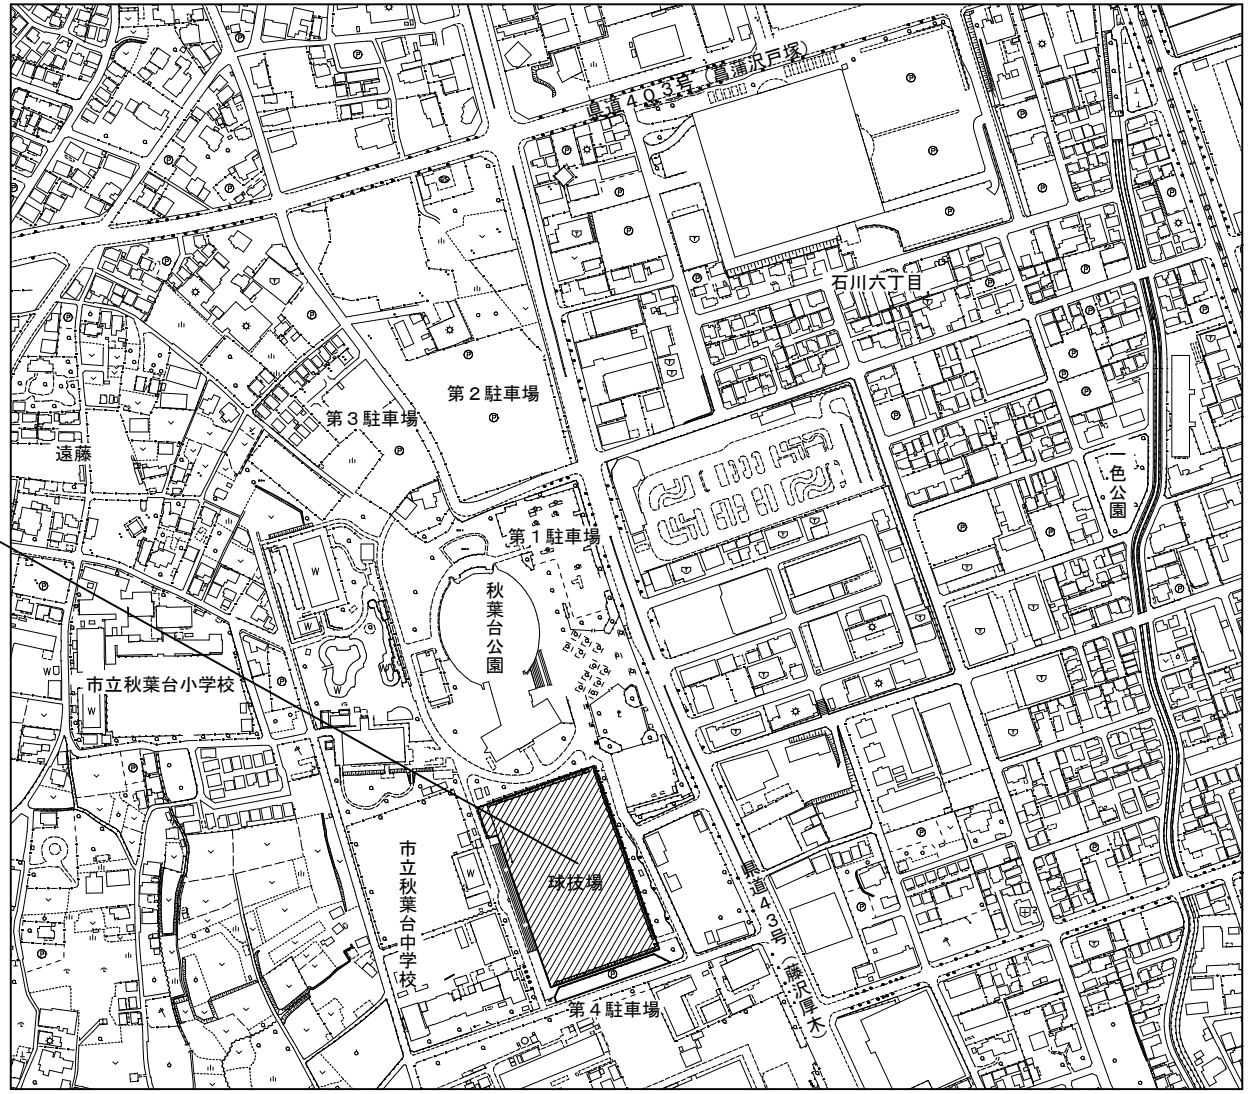


案内図

議案第６１号　秋葉台公園球技場人工芝更新工事

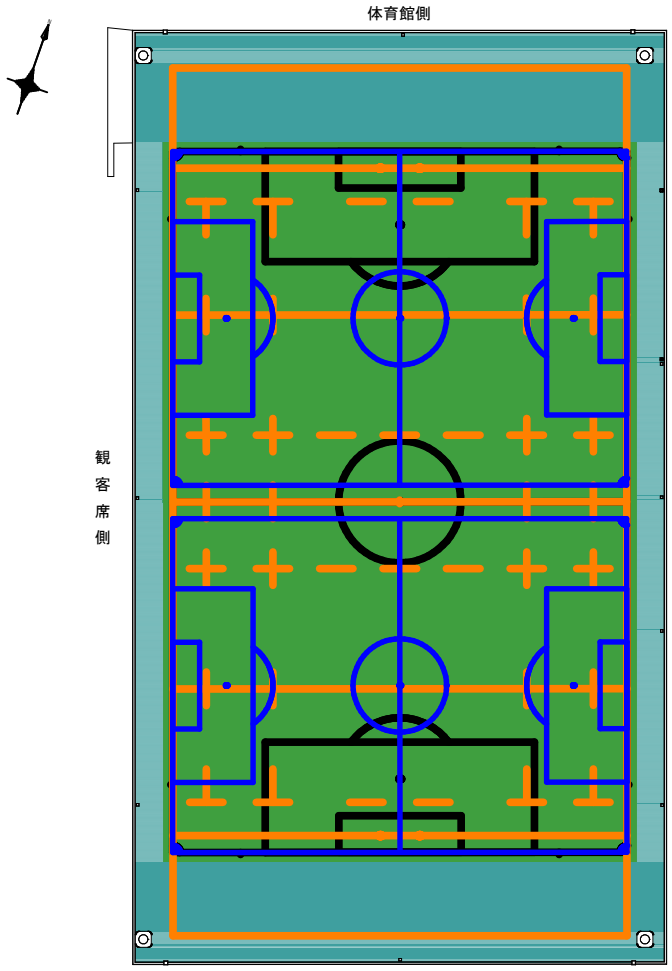

ラグビー ： 130m×68m、線幅10cm、黄色 … 1面
サッカー ： 105m×68m、線幅12cm、白色 … 1面
少年サッカー ： 68m×50m、線幅12cm、青色 … 2面

平面図

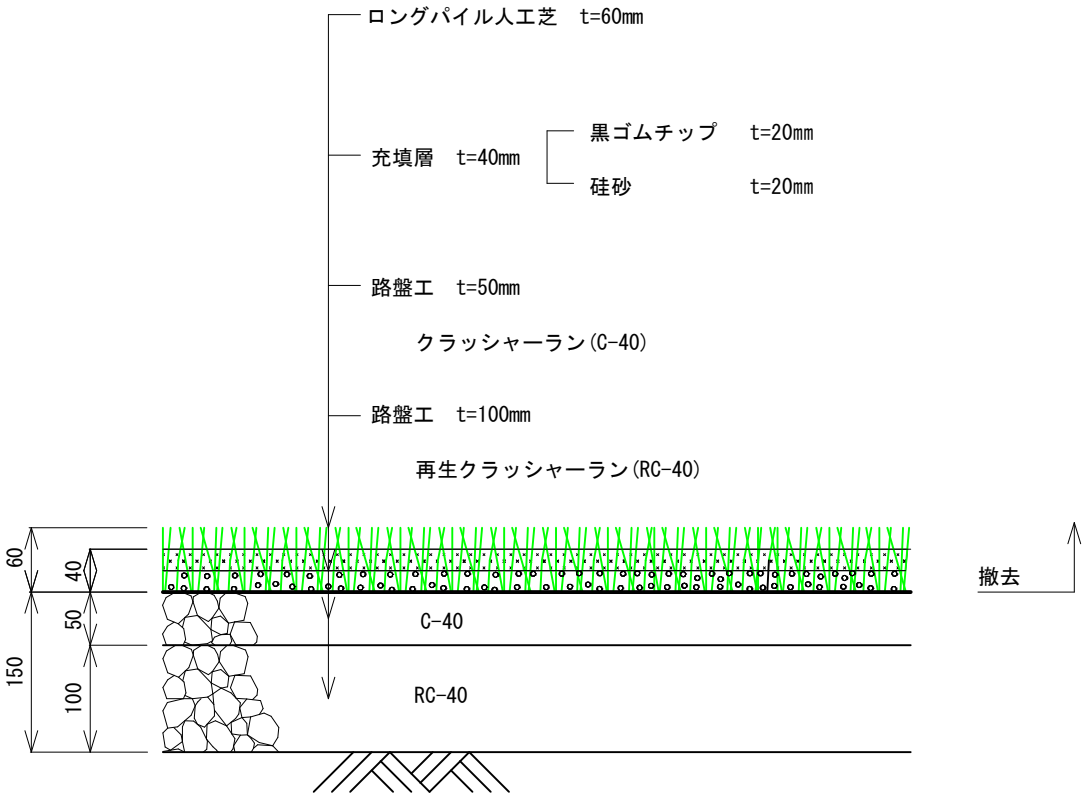

既設人工芝

断面図