



議案第9号 吉野町公園整備工事

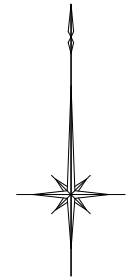


工事場所：吉野町公園
藤沢市本町一丁目1289番1

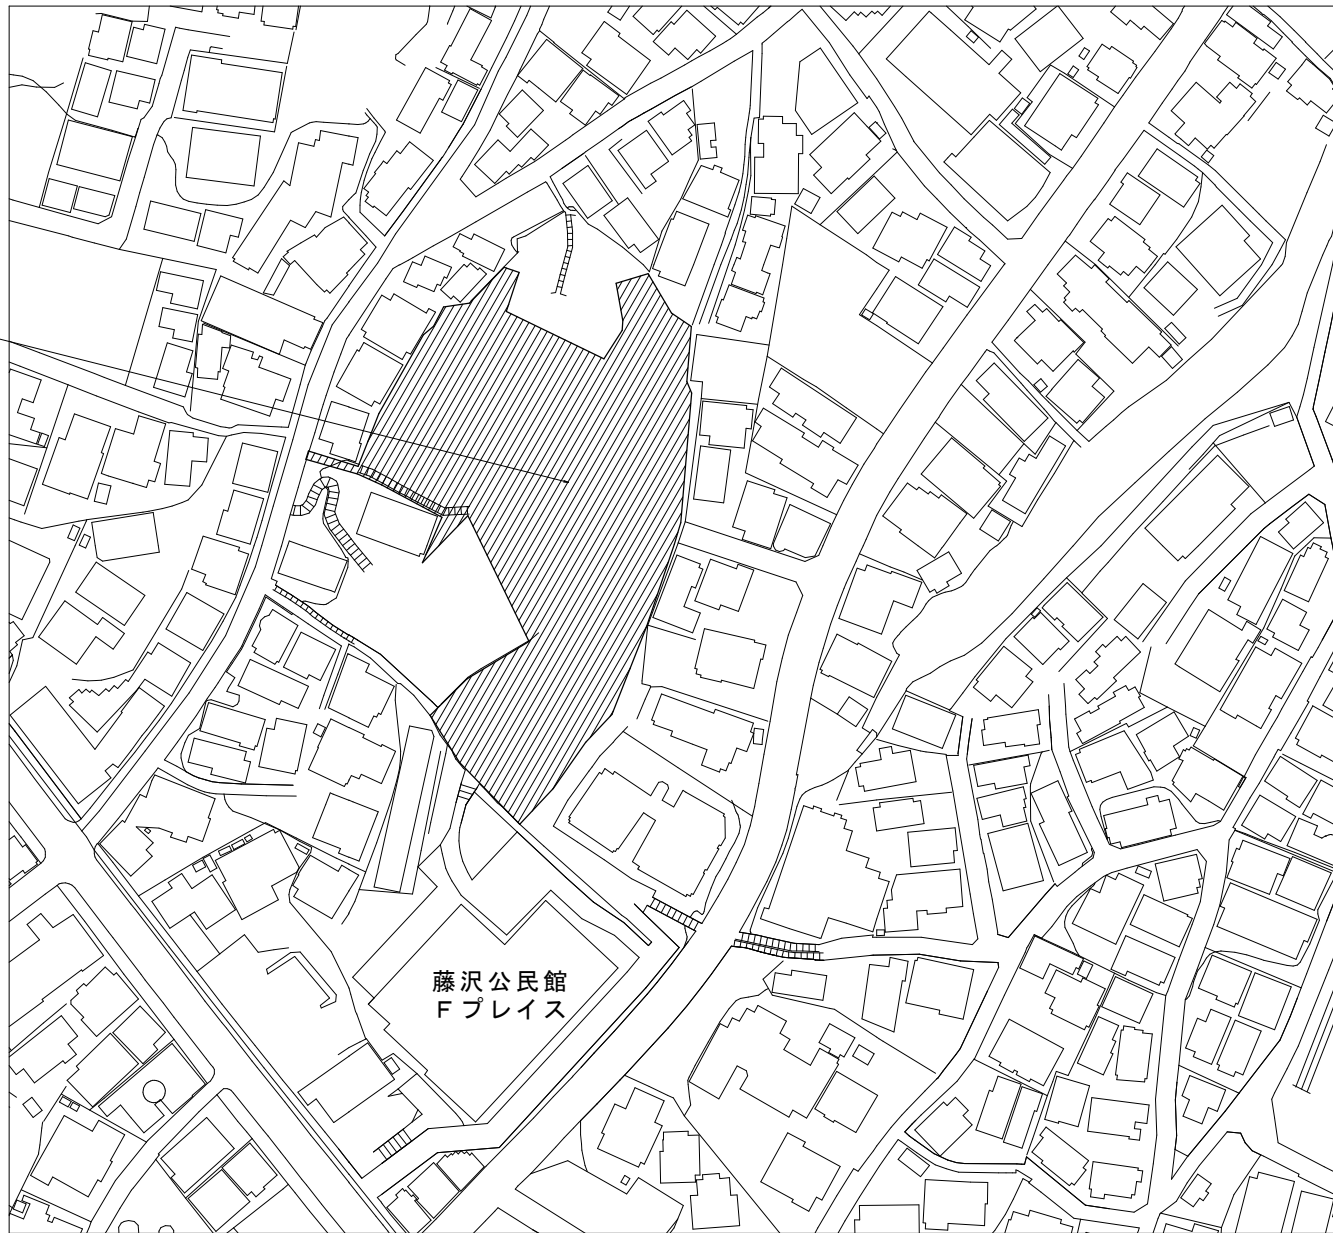

藤沢公民館
Fプレイス

案内図 S=FREE

議案第9号 吉野町公園整備工事

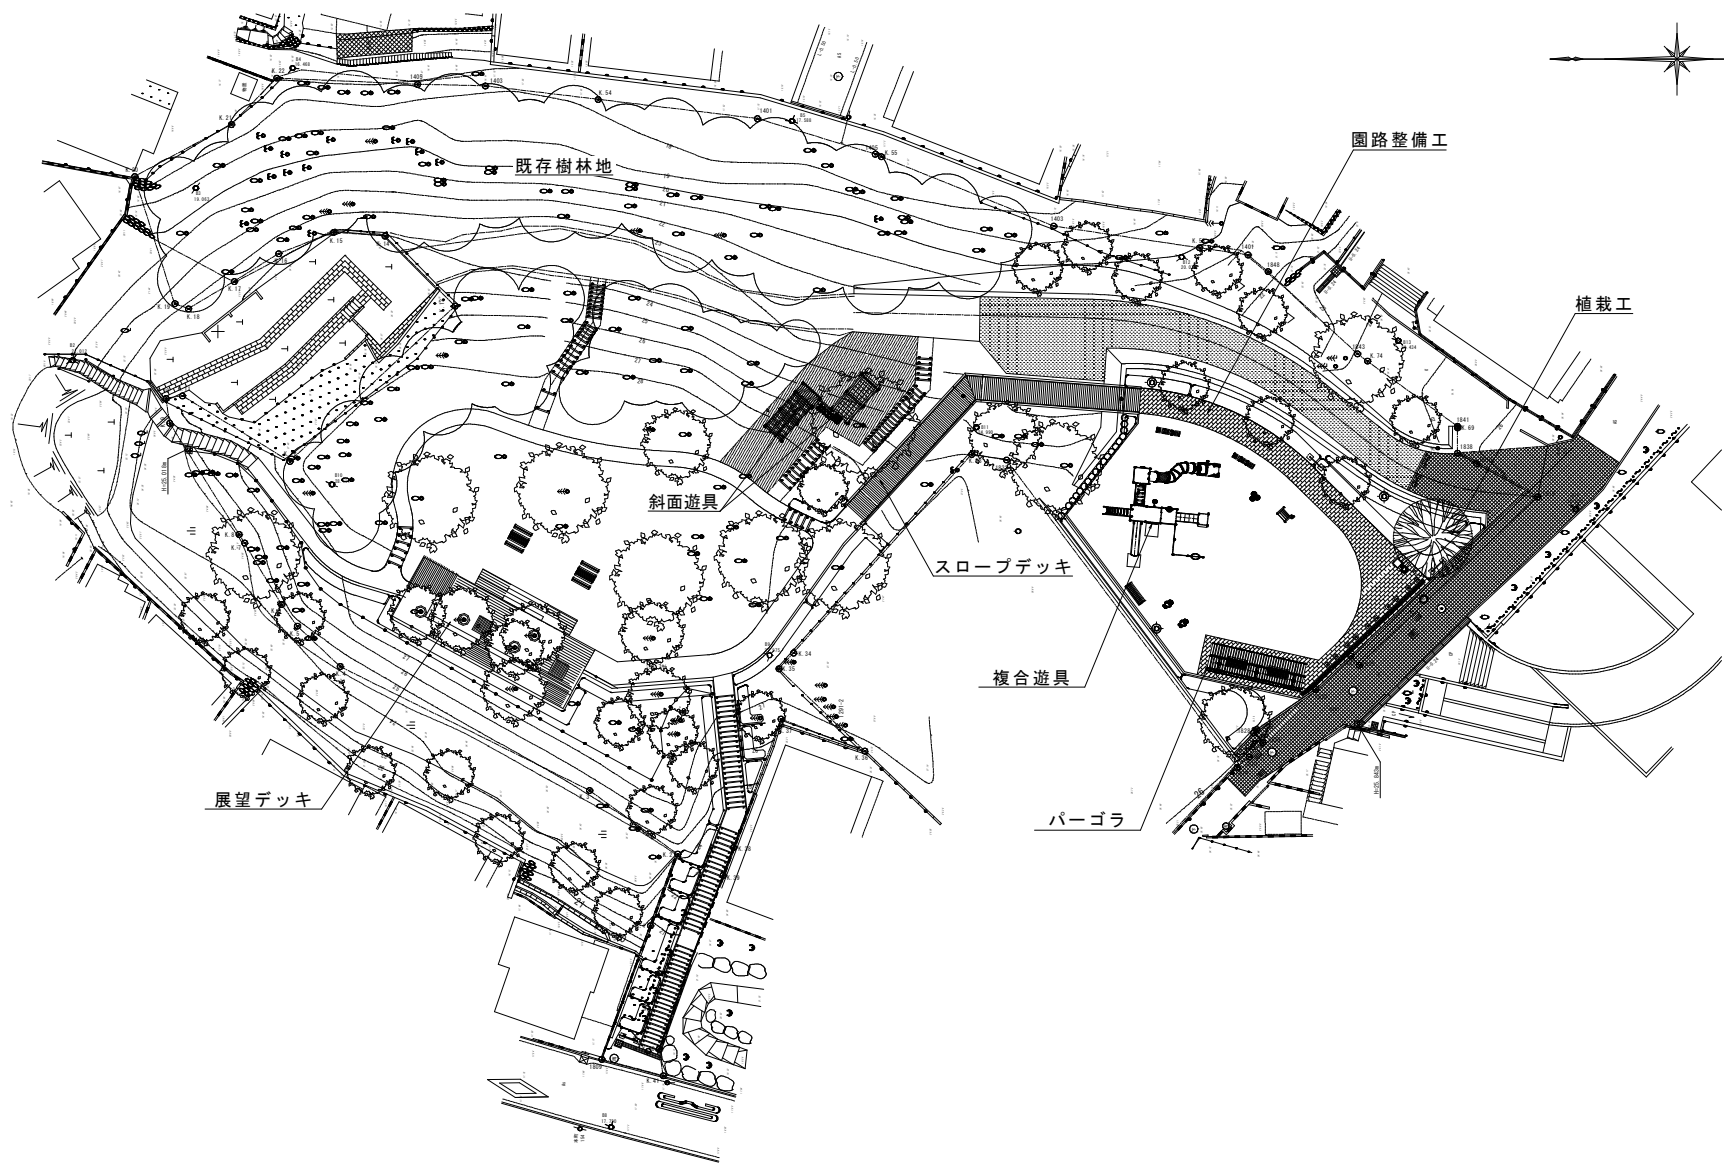

平面図 S=FREE