



議案第10号 市営長後住宅4、5号棟・倉庫及び集会棟外壁等改修工事

工事場所
藤沢市長後2450番地

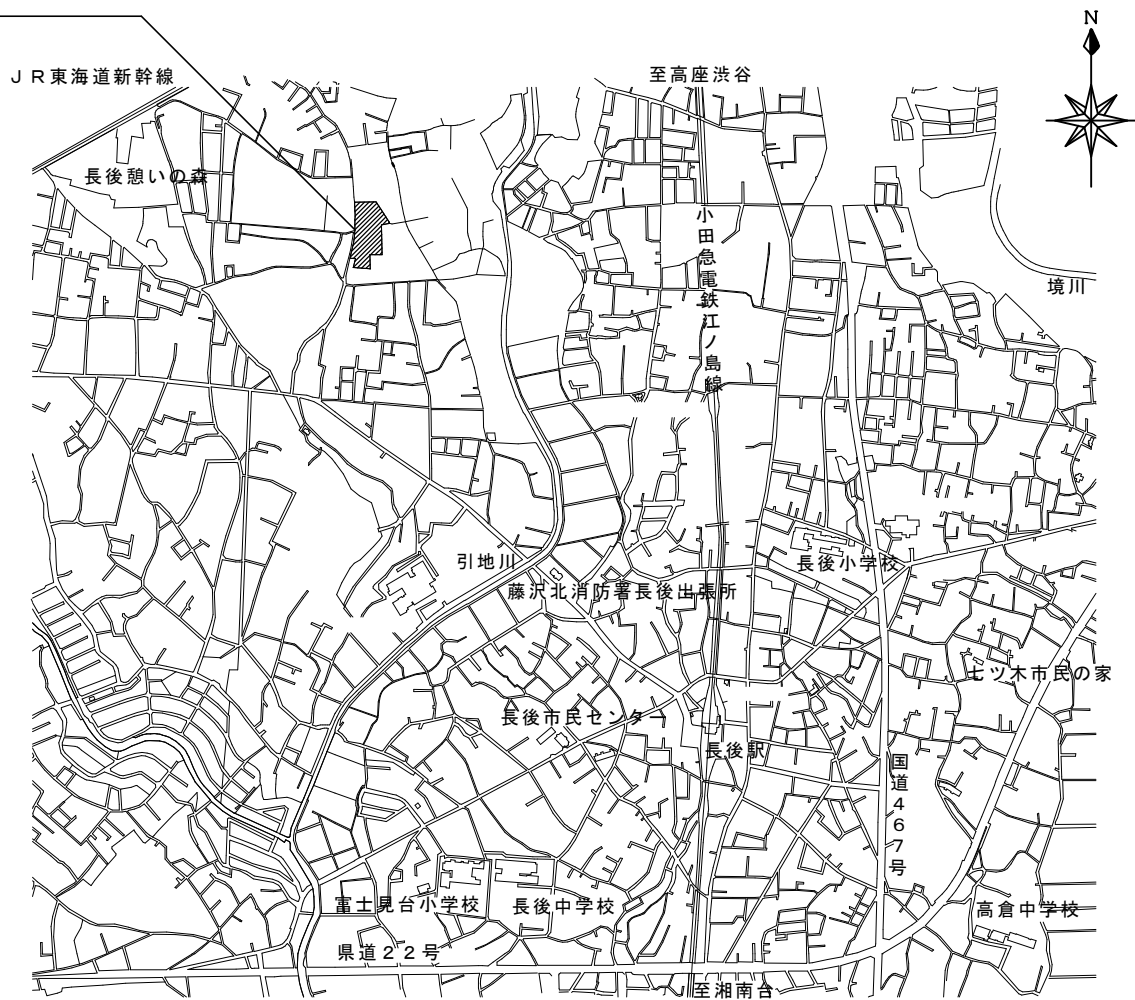


案内図

議案第10号 市営長後住宅4、5号棟・倉庫及び集会棟外壁等改修工事

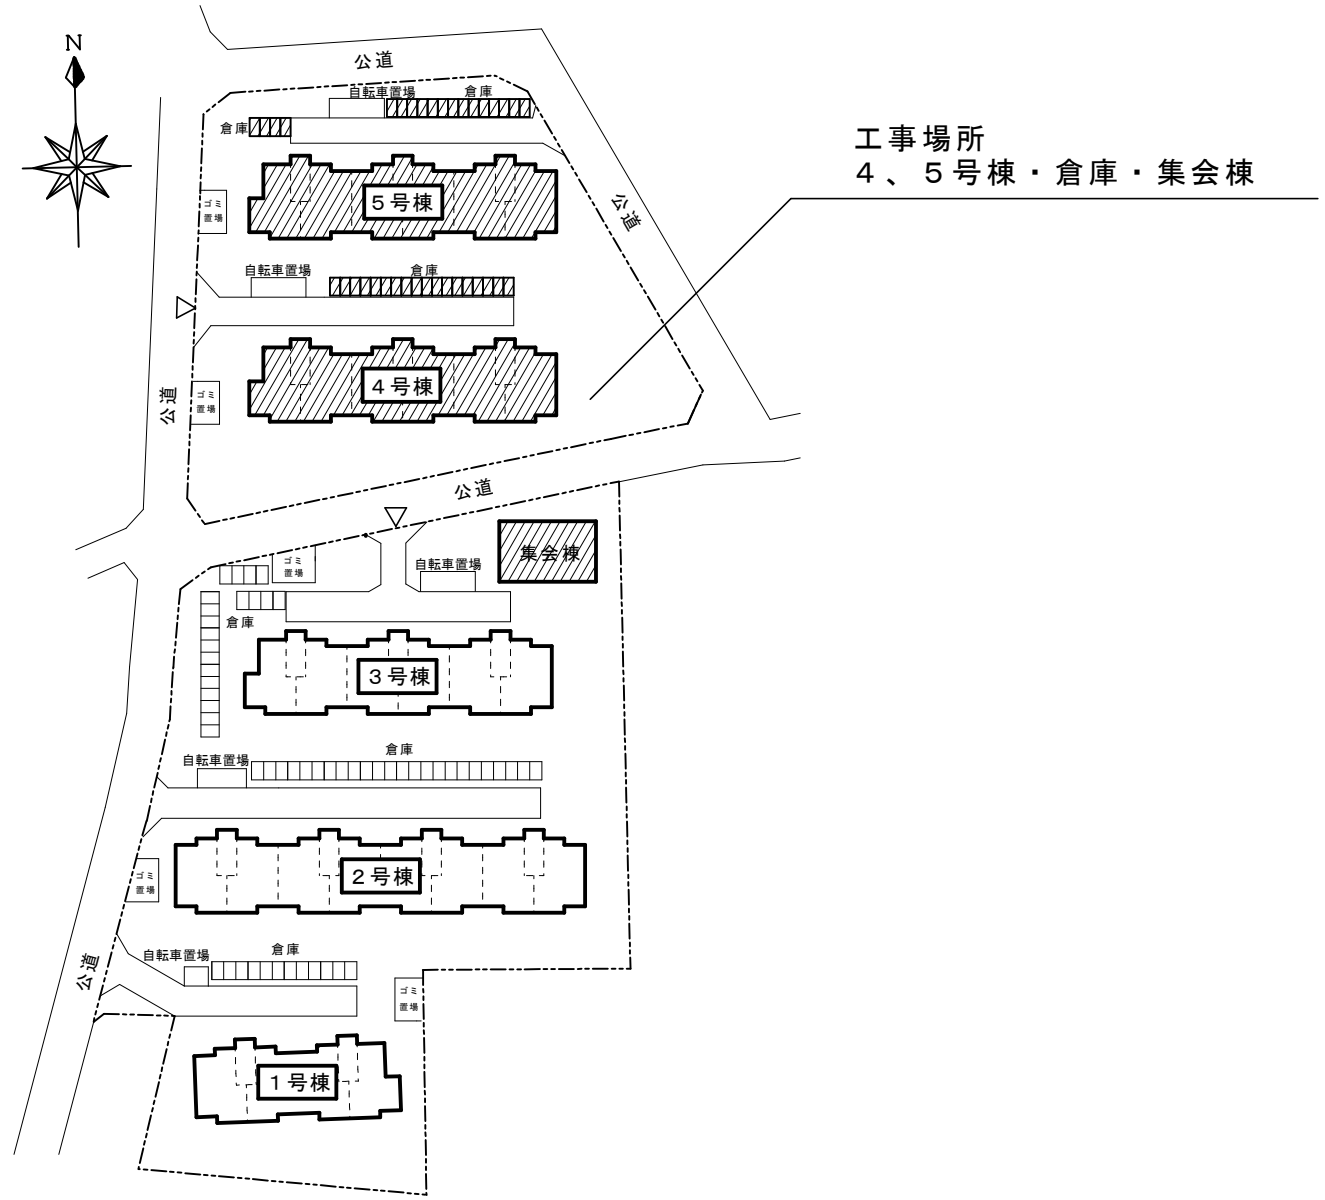


配置図 1/1,000

議案第10号 市営長後住宅4、5号棟・倉庫及び集会棟外壁等改修工事

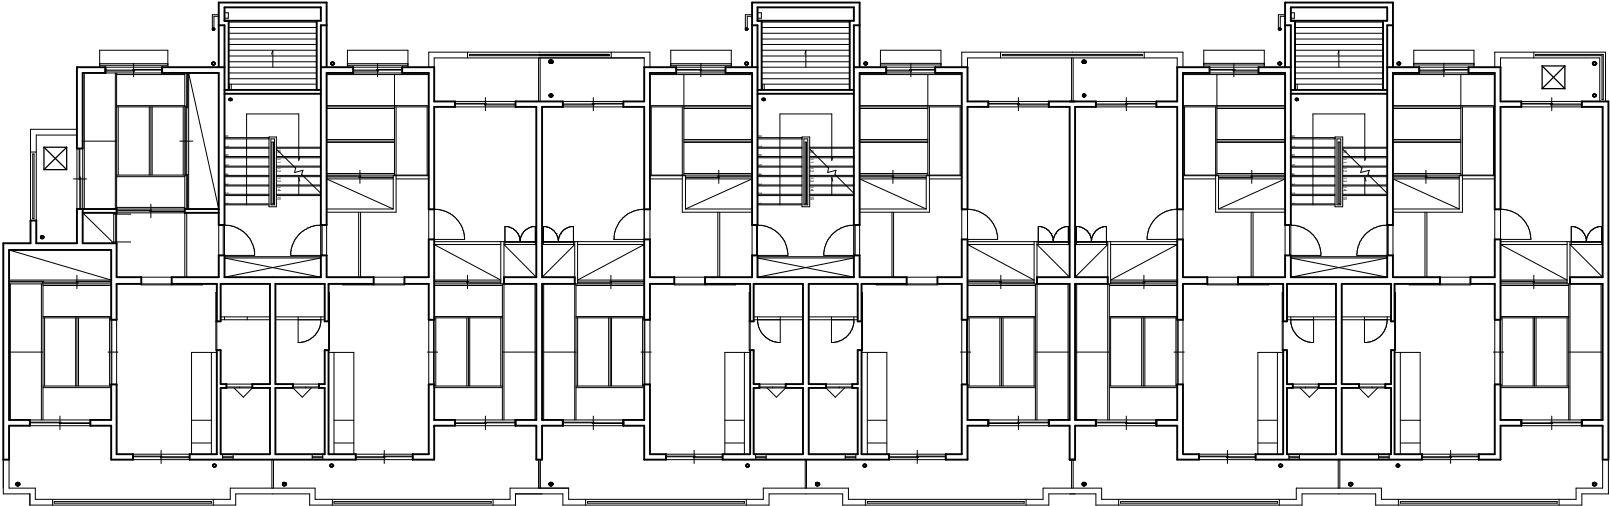


2階平面図 1/200

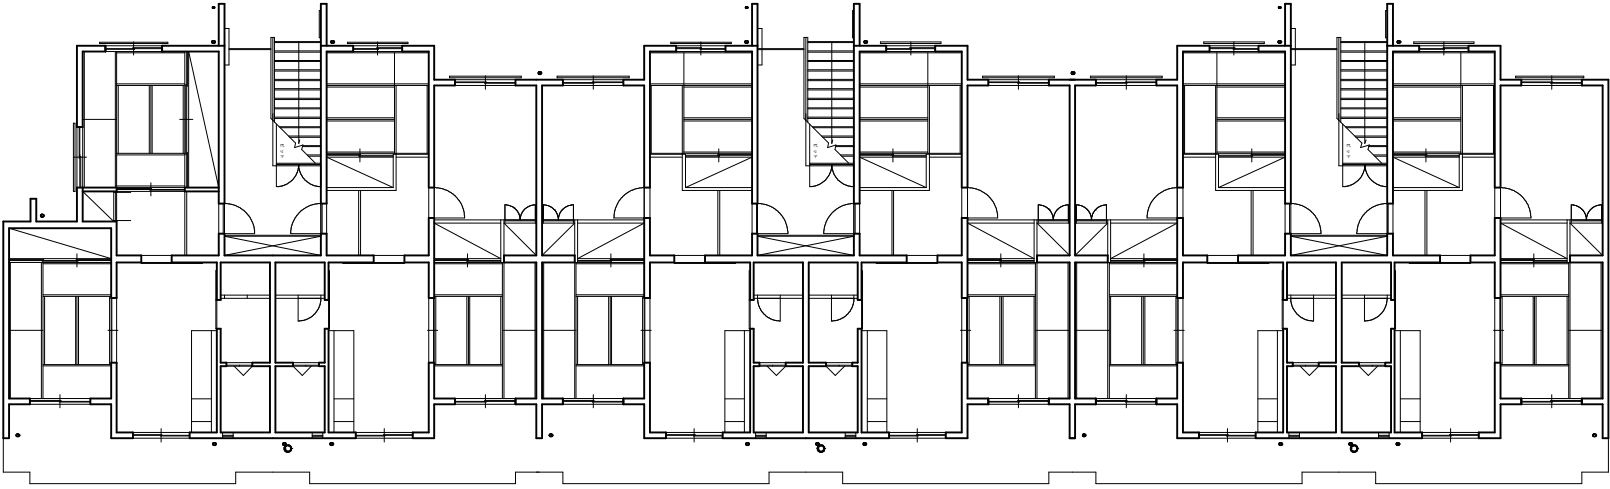


1階平面図 1/200

議案第10号 市営長後住宅4、5号棟・倉庫及び集会棟外壁等改修工事

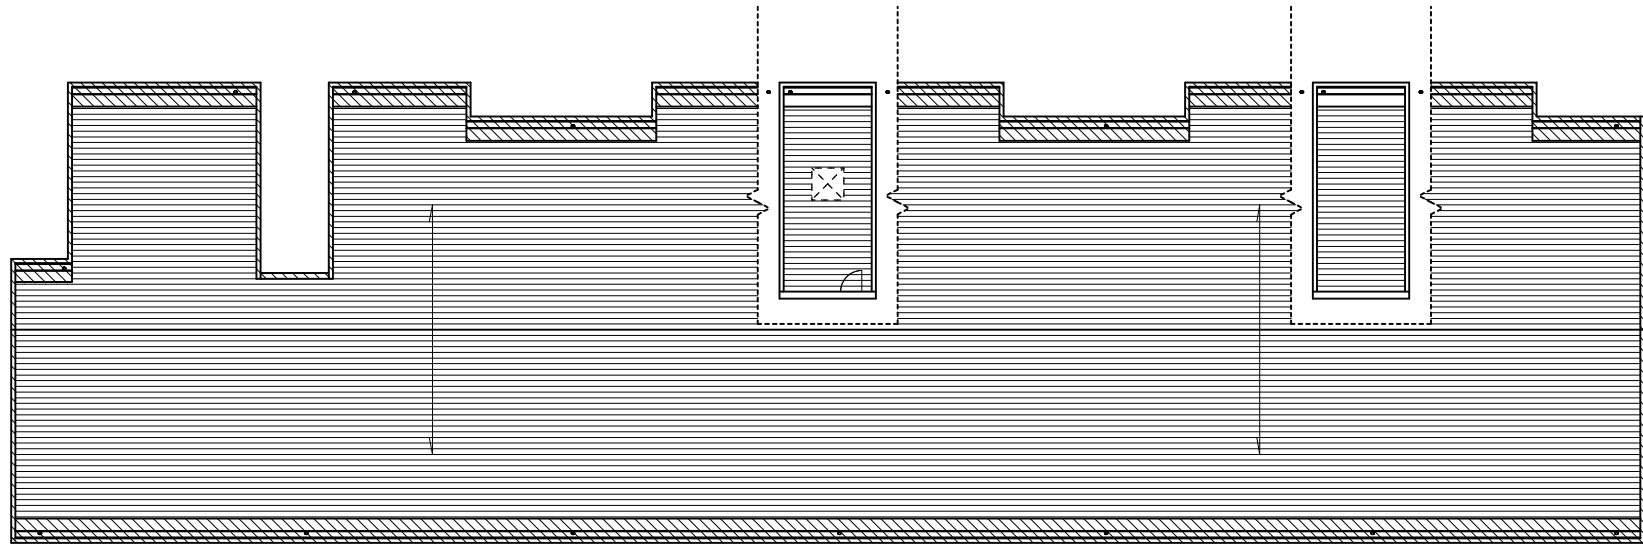

屋上平面図 1/200

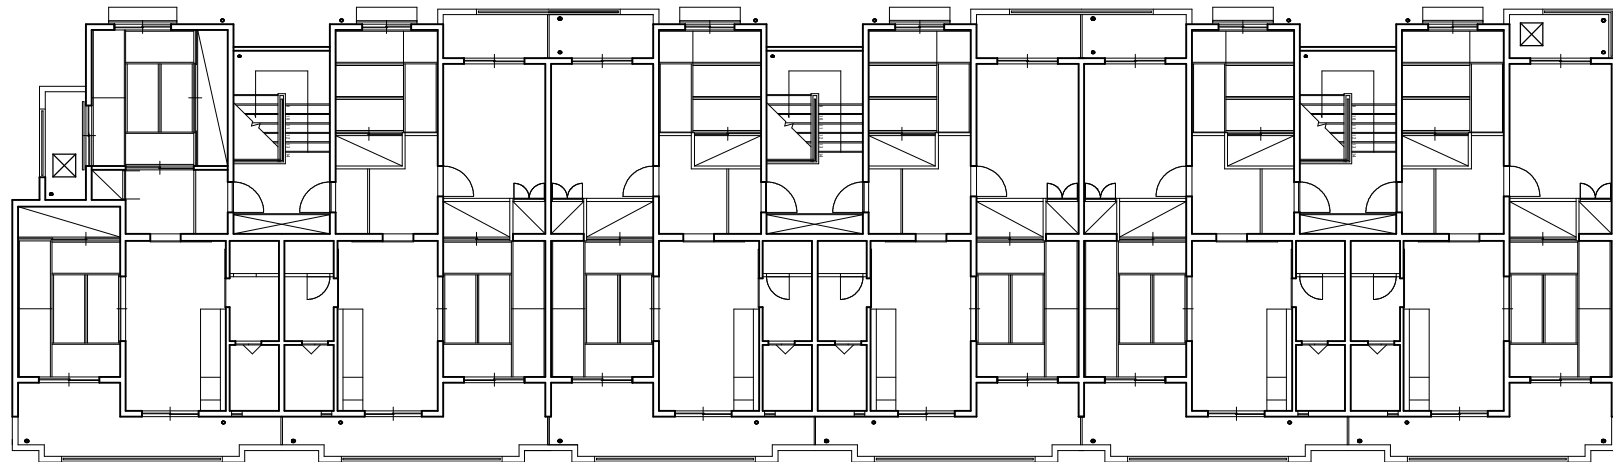

3階平面図 1/200

議案第10号 市営長後住宅4、5号棟・倉庫及び集会棟外壁等改修工事




北立面図 1/200




南立面図 1/200

議案第10号 市営長後住宅4、5号棟・倉庫及び集会棟外壁等改修工事

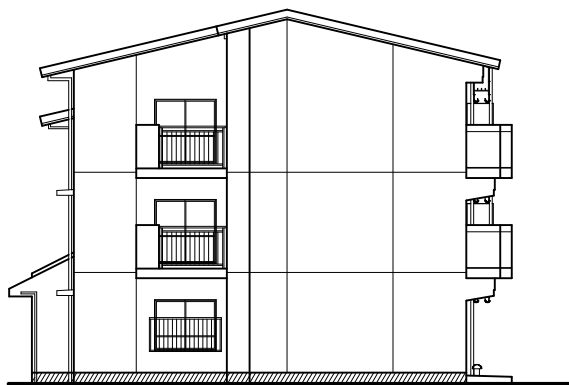

西立面図 1/200

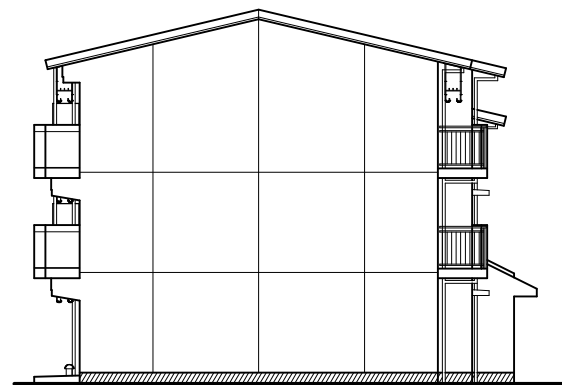

東立面図 1/200