


# 議案第11号 高谷小学校校舎外壁等改修工事



高谷小学校  
藤沢市高谷9番1号


案内図

# 議案第 1 1 号 高谷小学校校舎外壁等改修工事

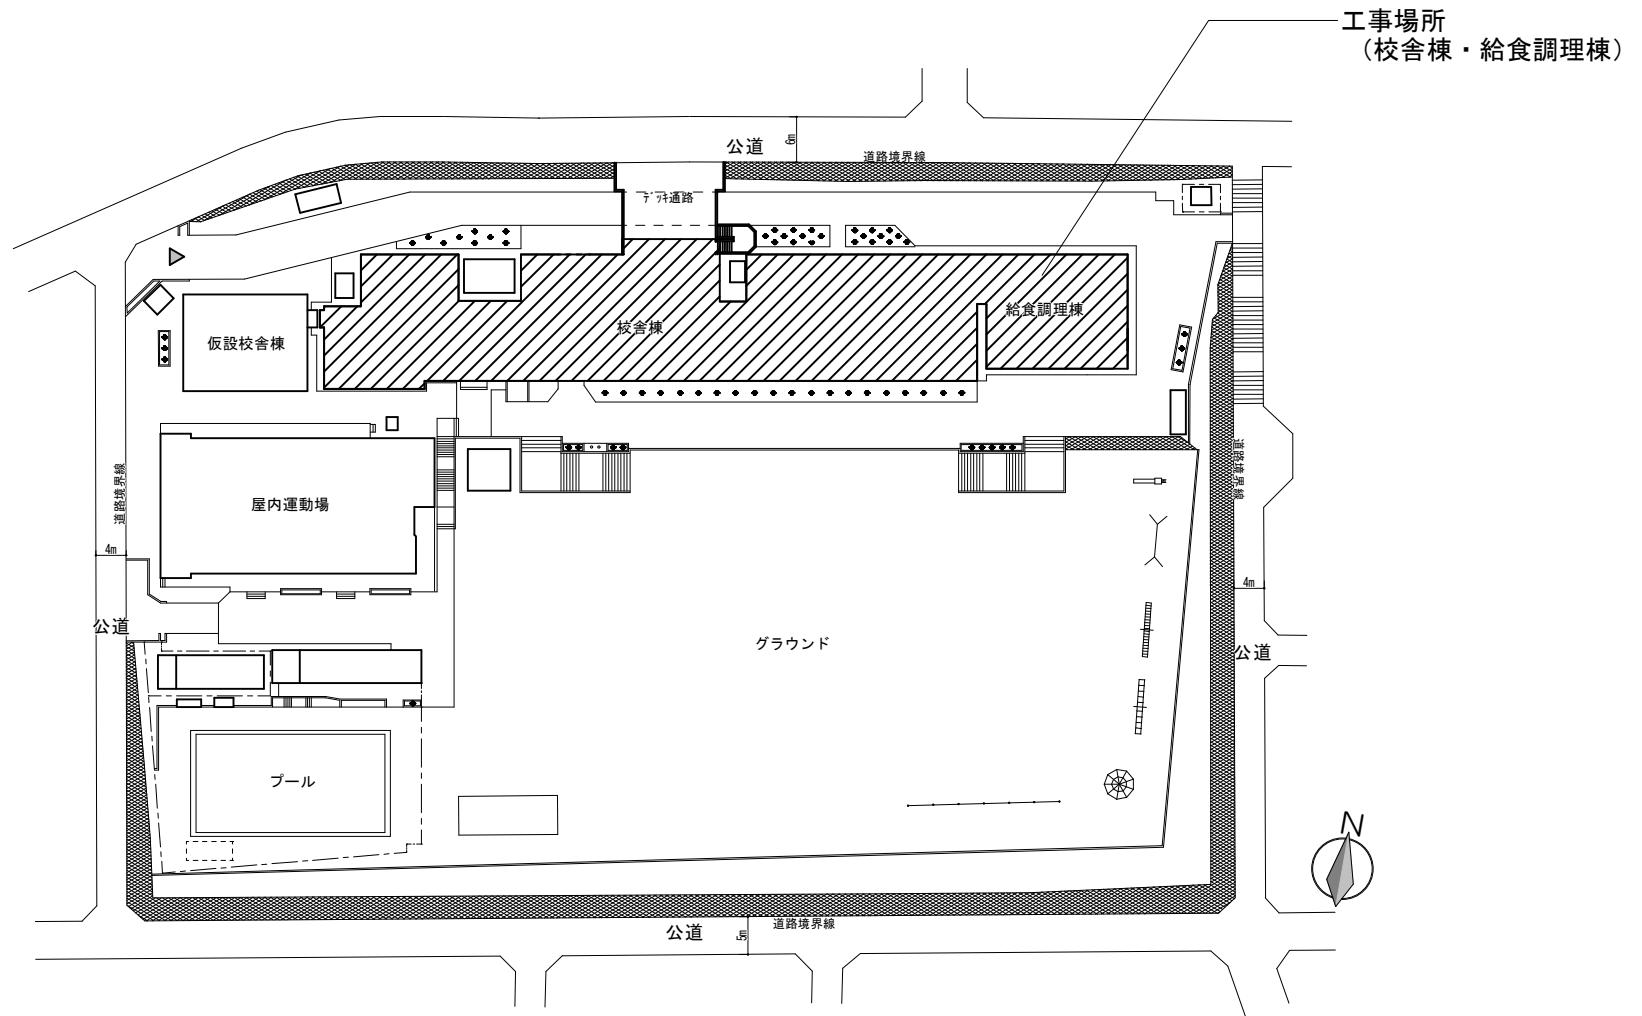


配置図 1/1000


# 議案第 1 1 号 高谷小学校校舎外壁等改修工事

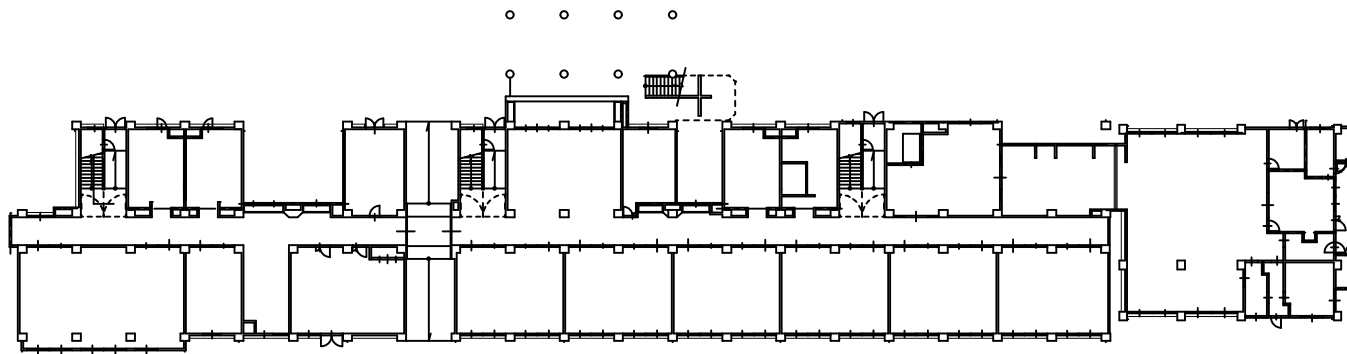

1階平面図 1/600

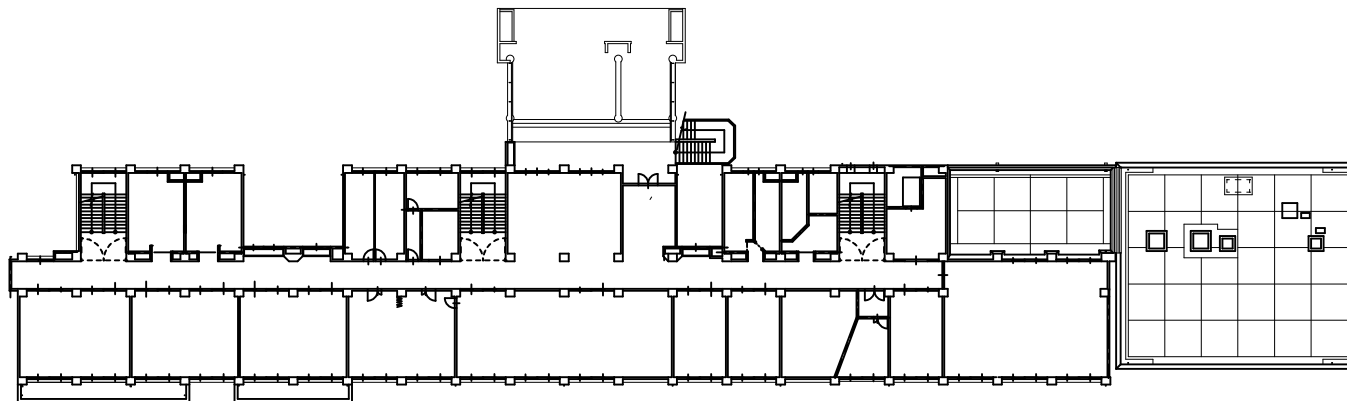


2階平面図 1/600

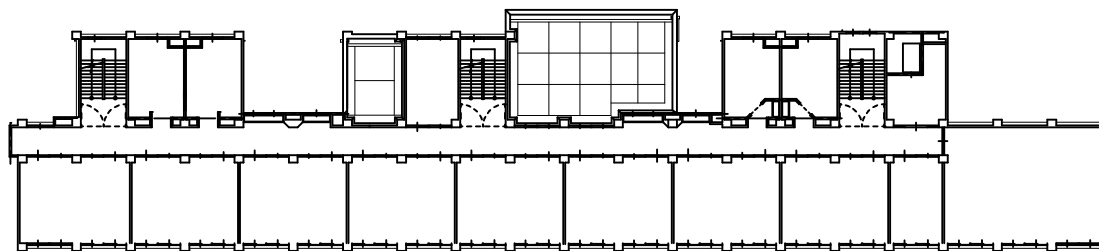


3階平面図 1/600


# 議案第 1 1 号 高谷小学校校舎外壁等改修工事

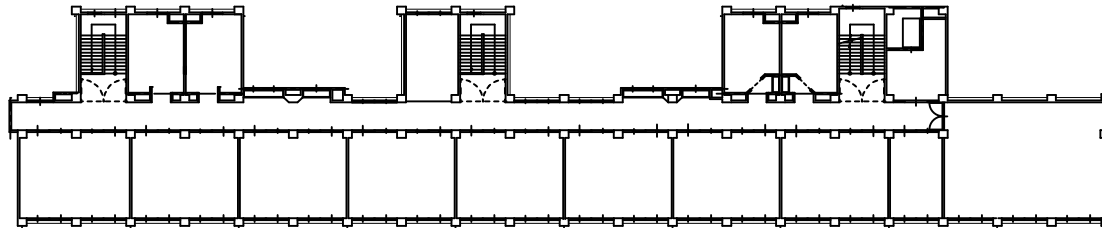

4階平面図 1/600

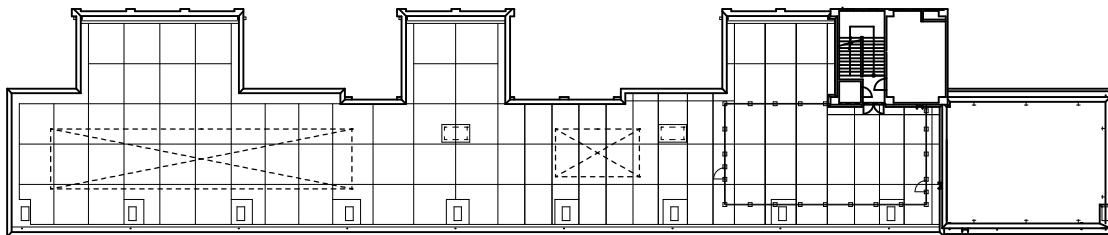

R階平面図 1/600

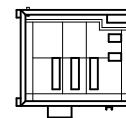


PH階平面図 1/600


# 議案第 1 1 号 高谷小学校校舎外壁等改修工事



南面立面图 1/600

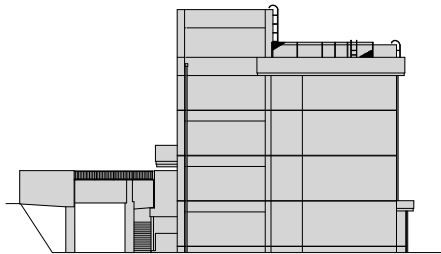

西面立面图 1/600

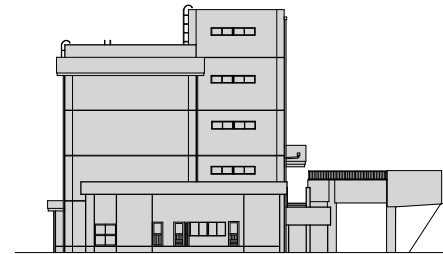

東面立面图 1/600



北面立面图 1/600