


# 令和5年9月藤沢市議会定例会

## 議案資料


- 議案第22号（工事請負契約の締結について）… 1  
村岡公民館、消防団第6分団器具置場改築工事（建築工事）
- 議案第23号（工事請負契約の締結について）… 1 2  
村岡公民館、消防団第6分団器具置場改築工事（機械設備工事）

# 議案第22号 村岡公民館、消防団第6分団器具置場 改築工事（建築工事）

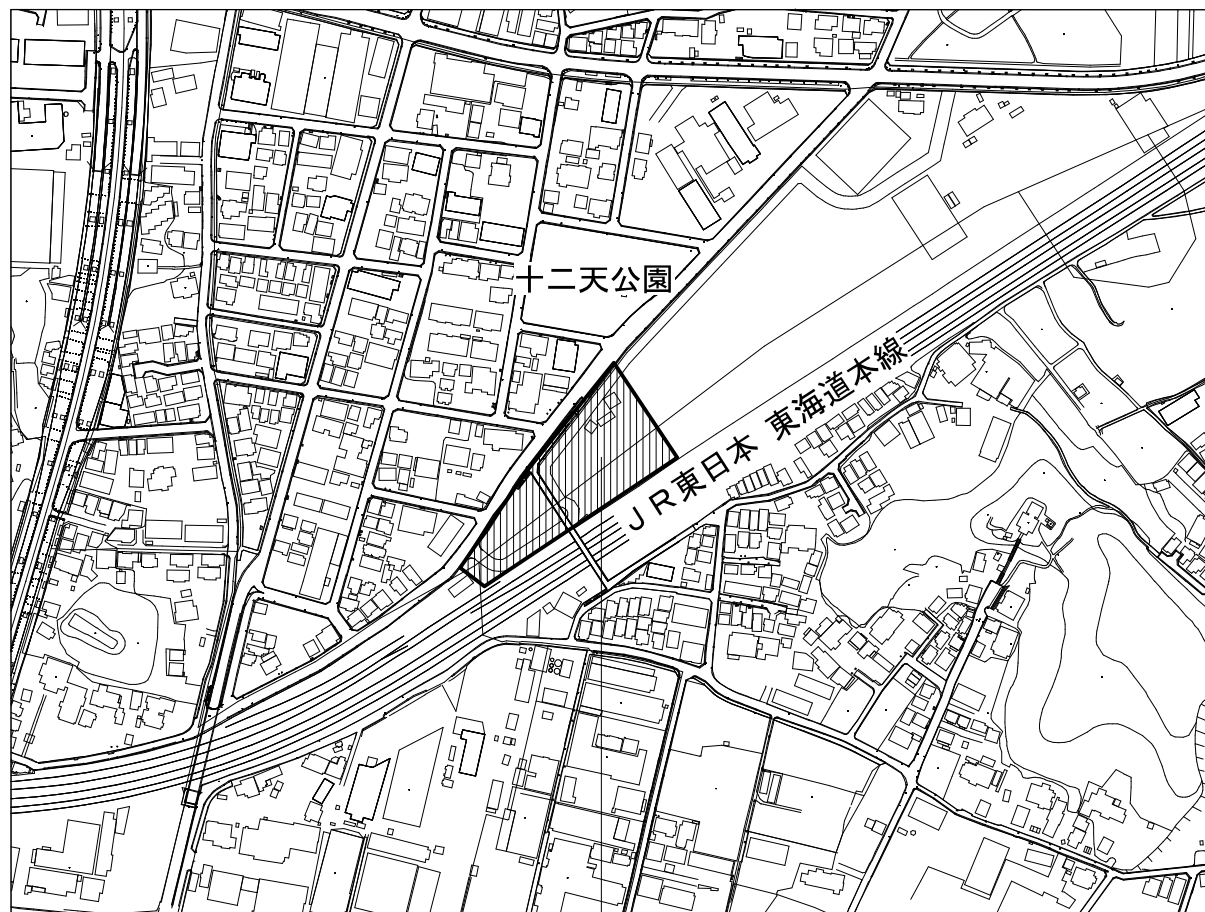


工事場所：藤沢市村岡東一丁目5番17他

案内図 1/5,000

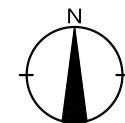


# 議案第22号 村岡公民館、消防団第6分団器具置場 改築工事（建築工事）

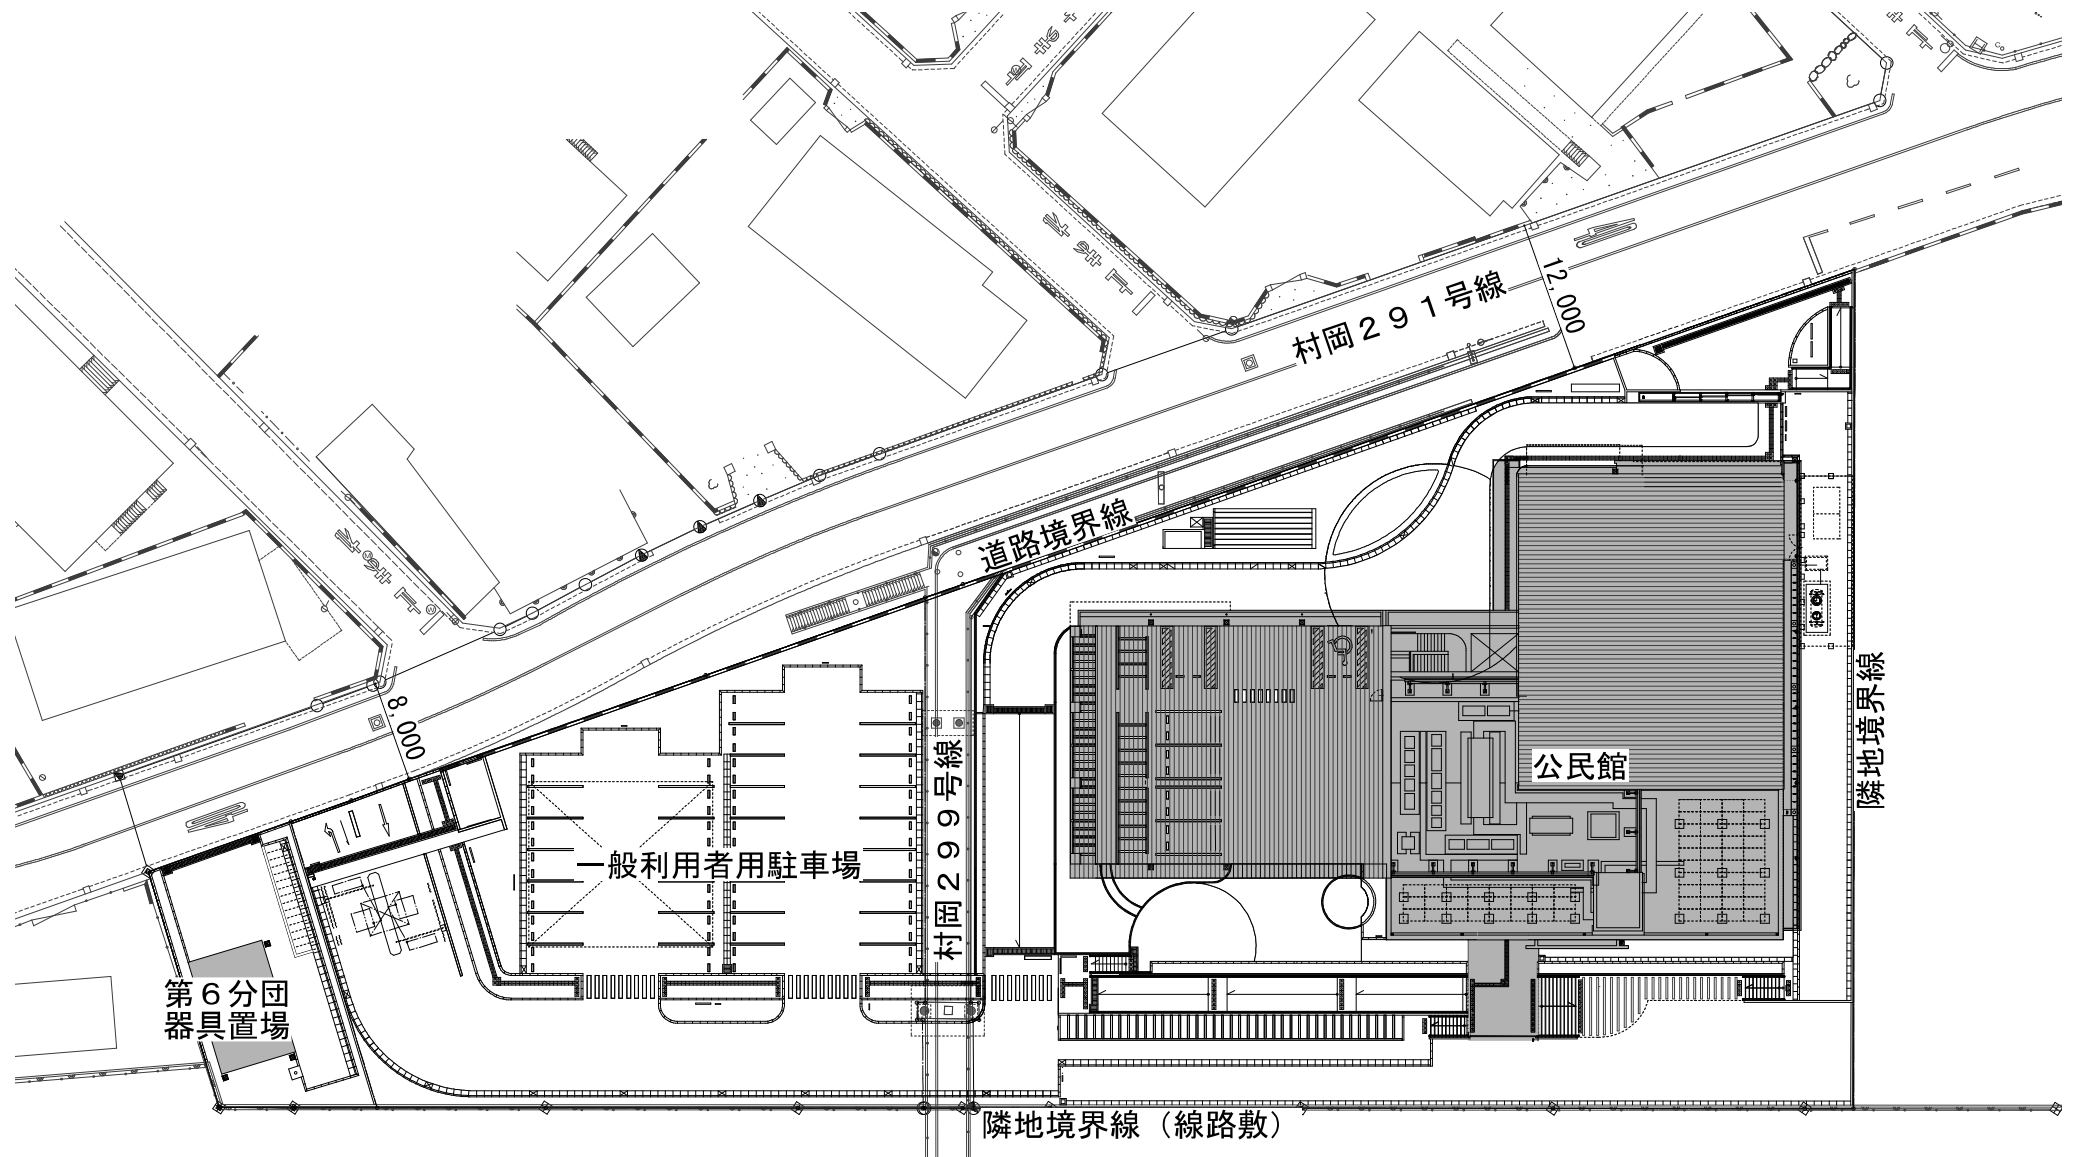

配置図 1/600




# 議案第22号 村岡公民館、消防団第6分団器具置場 改築工事（建築工事）

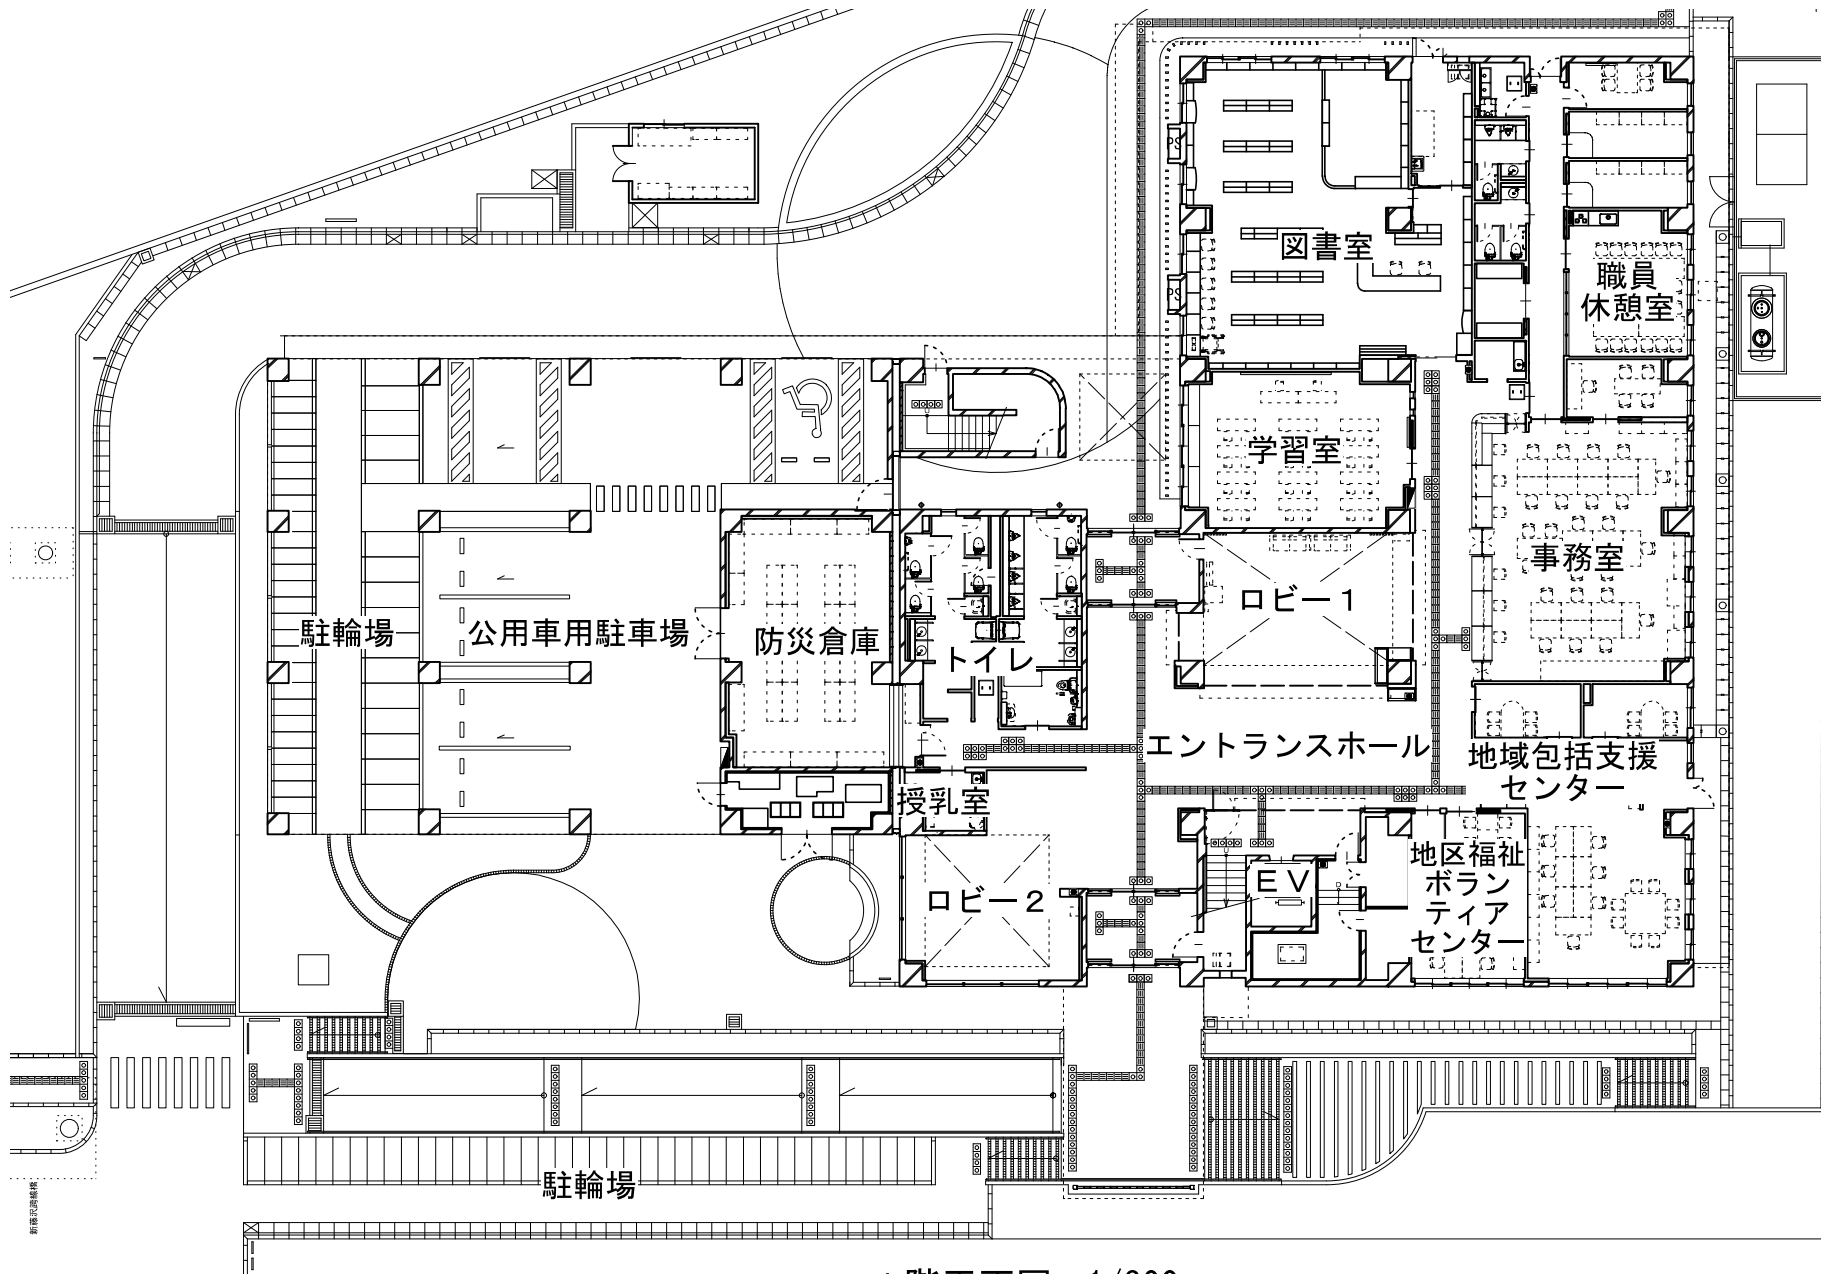


1階平面図 1/300

# 議案第22号 村岡公民館、消防団第6分団器具置場 改築工事（建築工事）

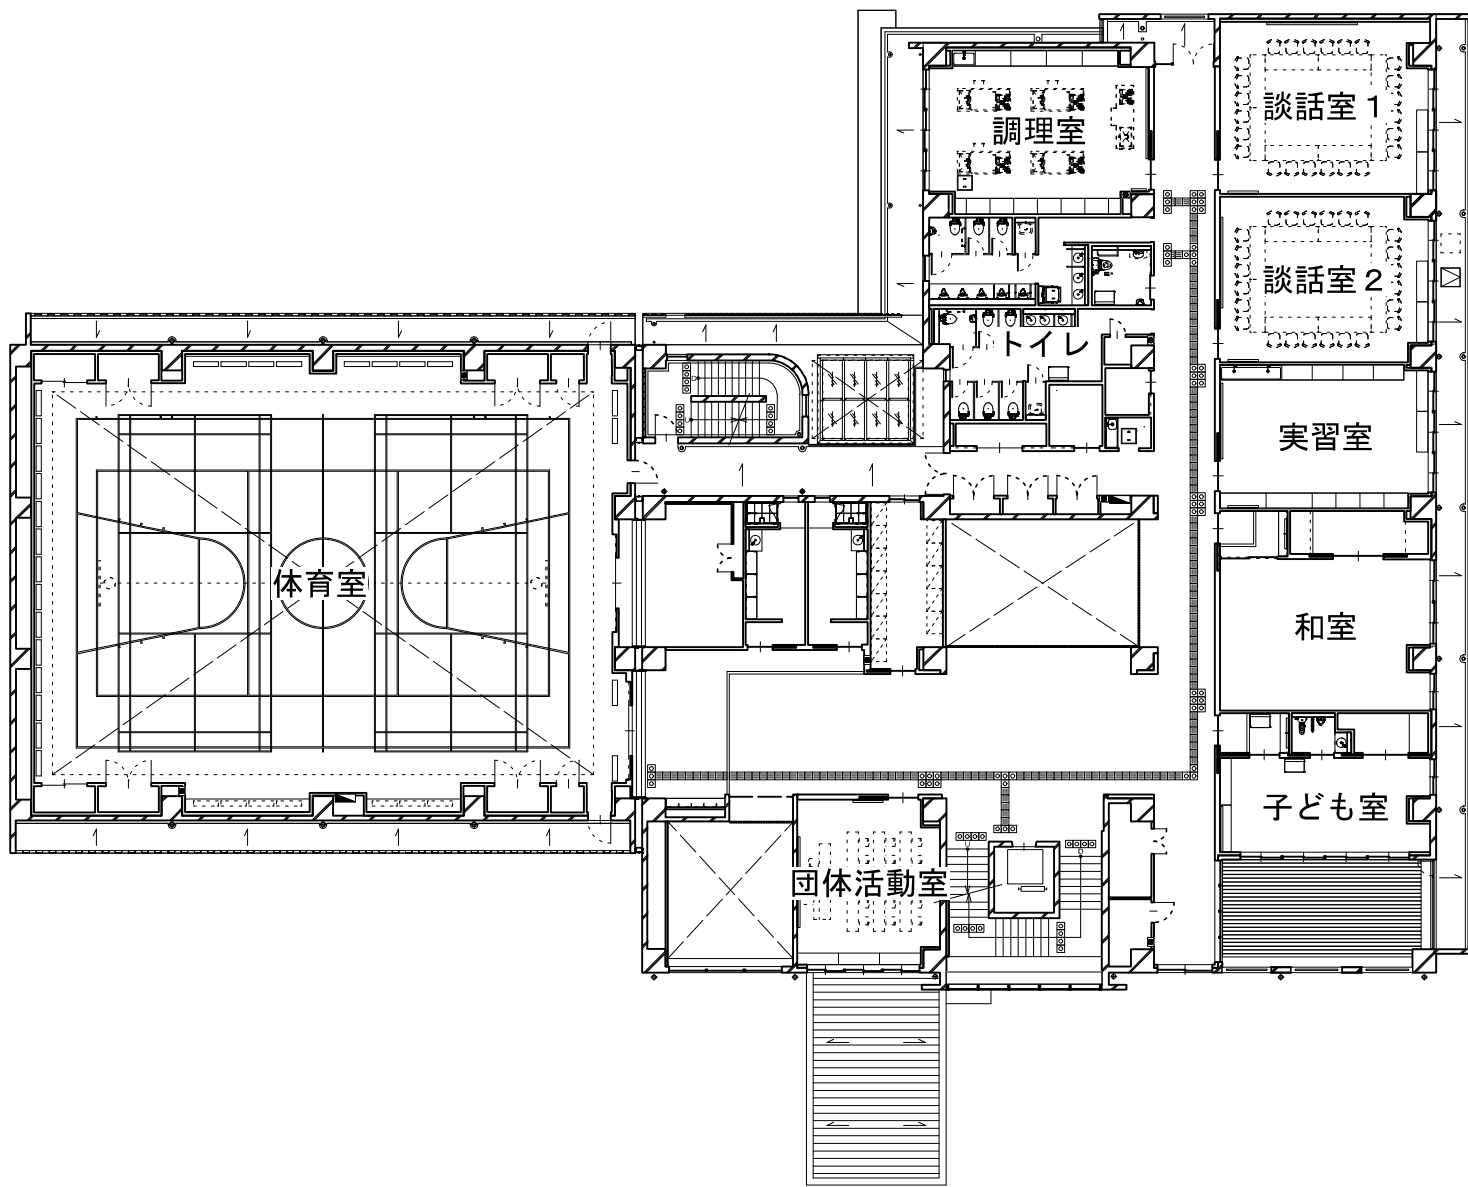

2階平面図 1/300

# 議案第22号 村岡公民館、消防団第6分団器具置場 改築工事（建築工事）

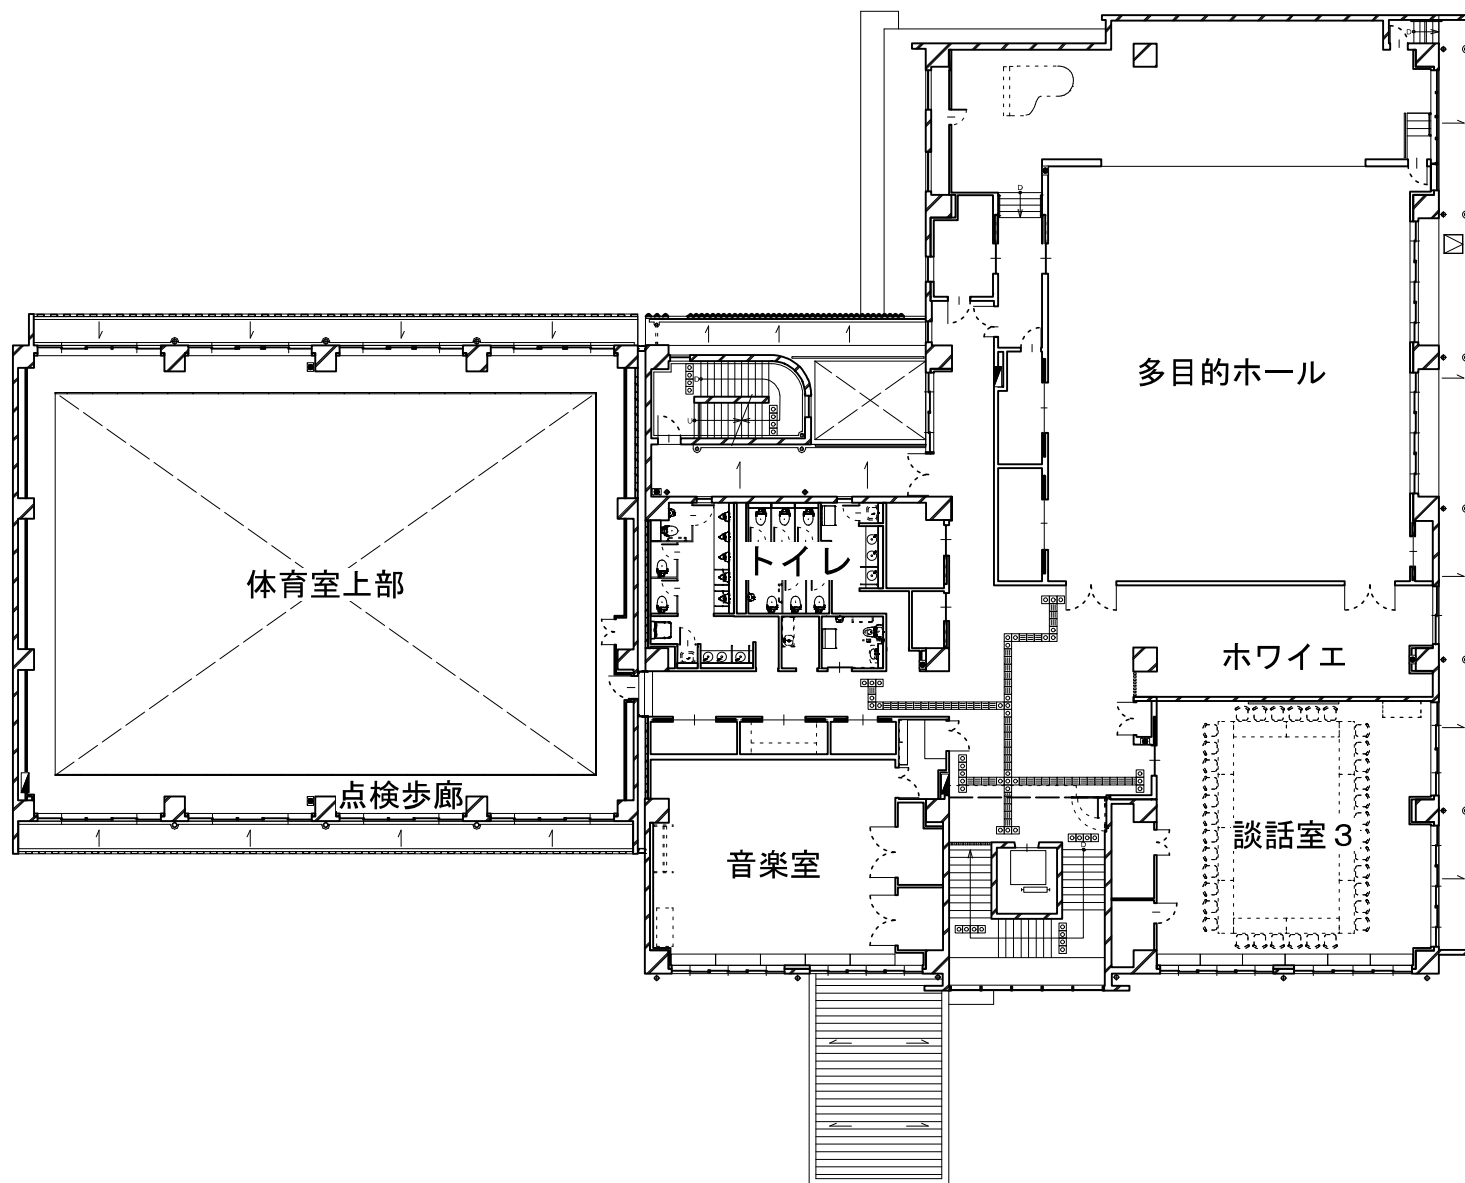


3階平面図 1/300



議案第 2 2 号 村岡公民館、消防団第 6 分団器具置場 改築工事（建築工事）




東立面図 1/300

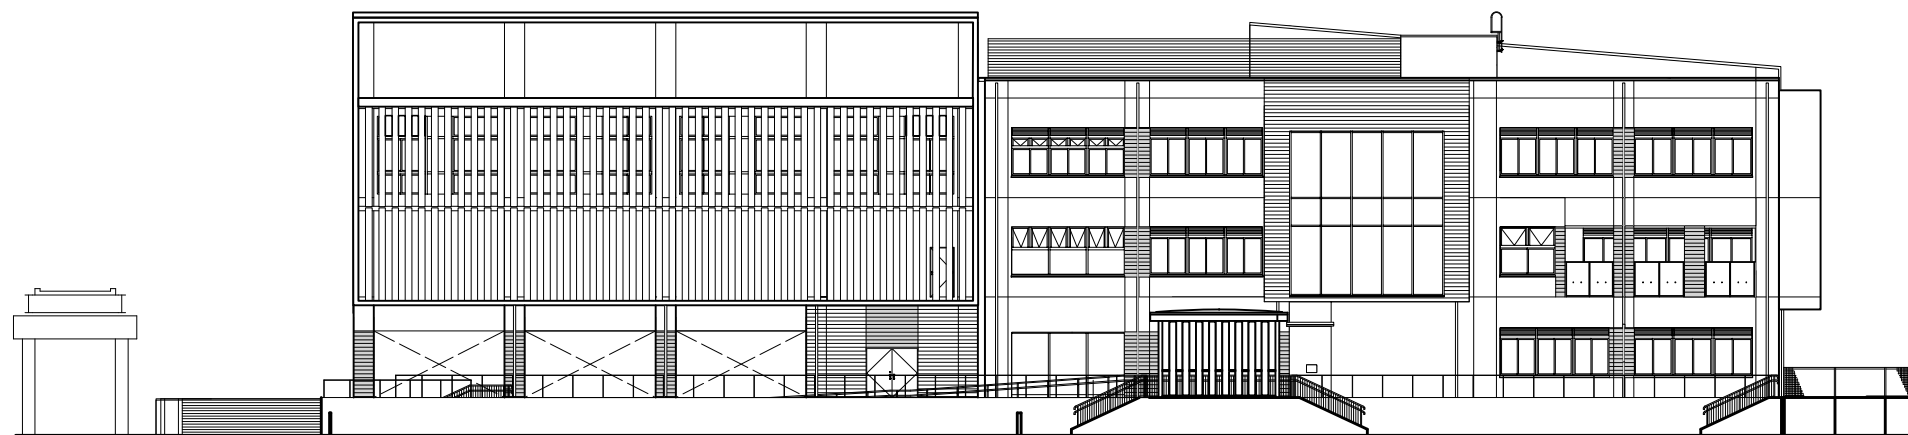


南立面図 1/300

議案第 2 2 号 村岡公民館、消防団第 6 分団器具置場 改築工事（建築工事）

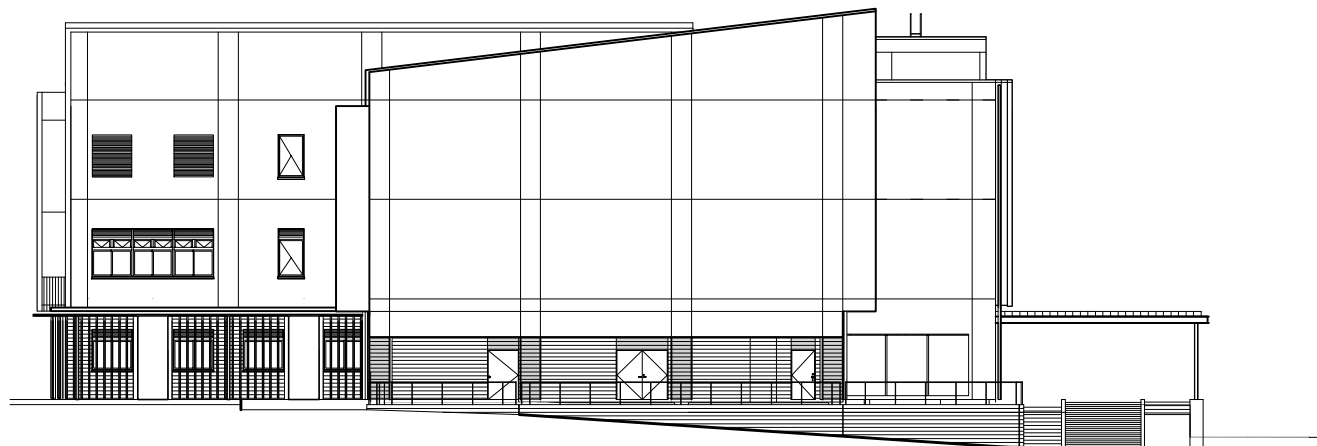



西立面図 1/300

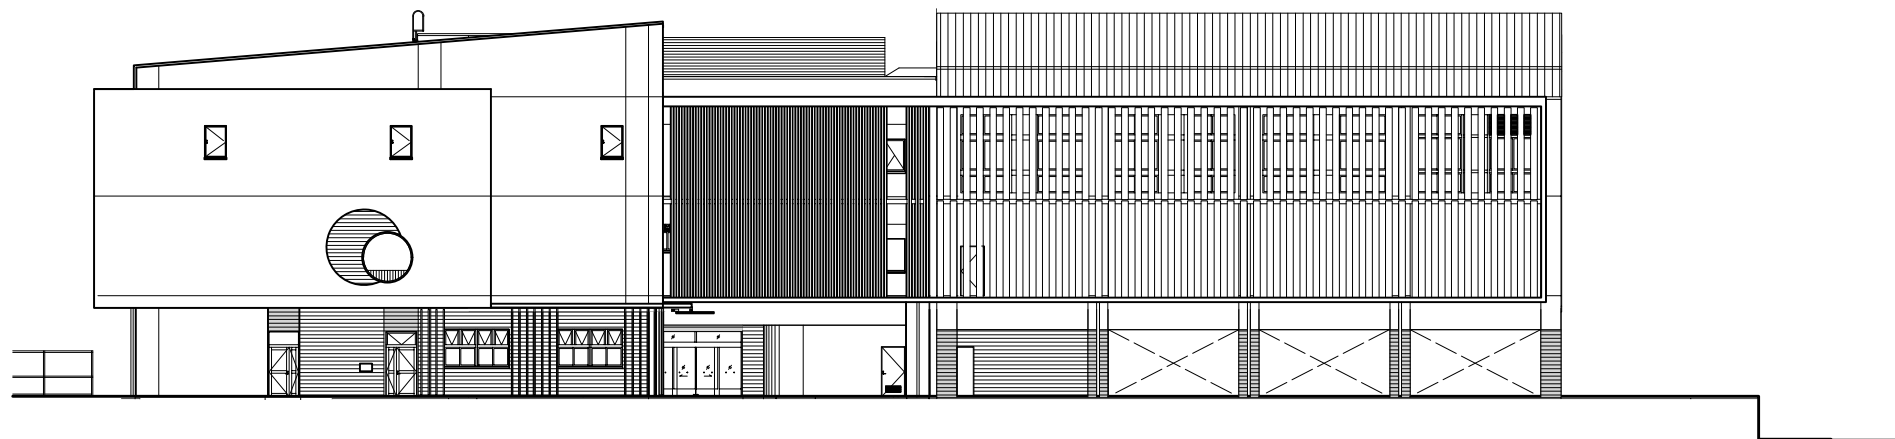

北立面図 1/300




議案第22号 村岡公民館、消防団第6分団器具置場 改築工事（建築工事）

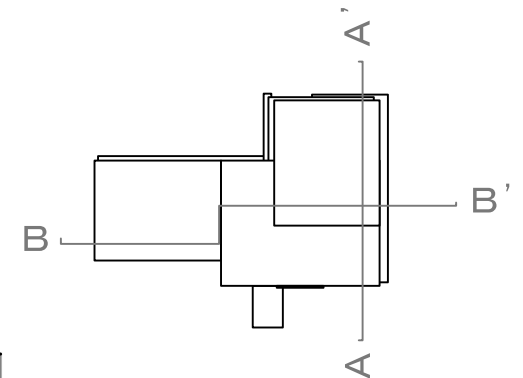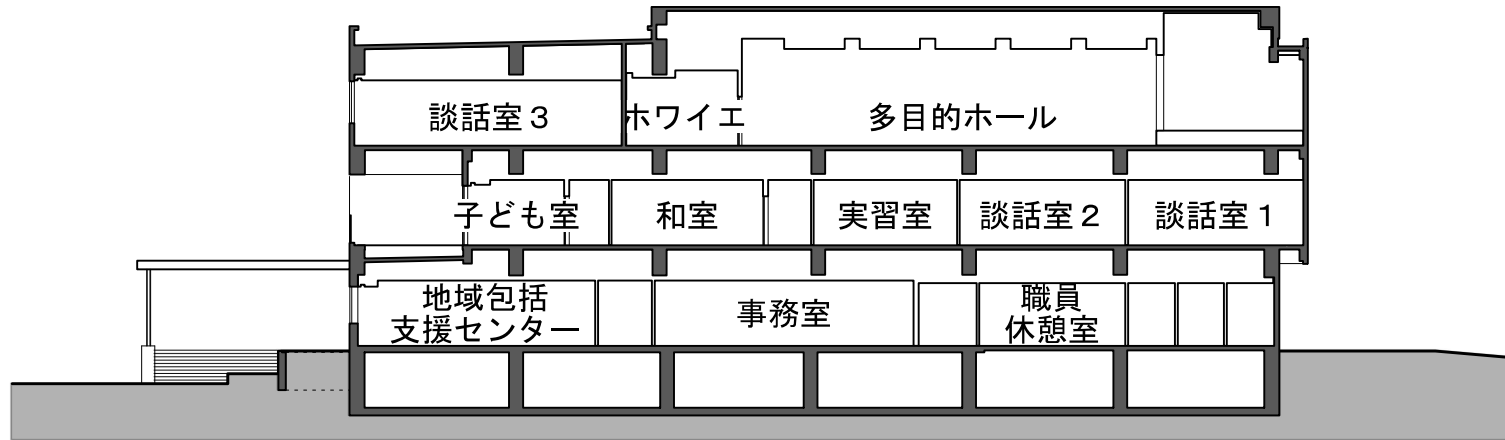


断面キープラン

A-A' 断面図 1/300

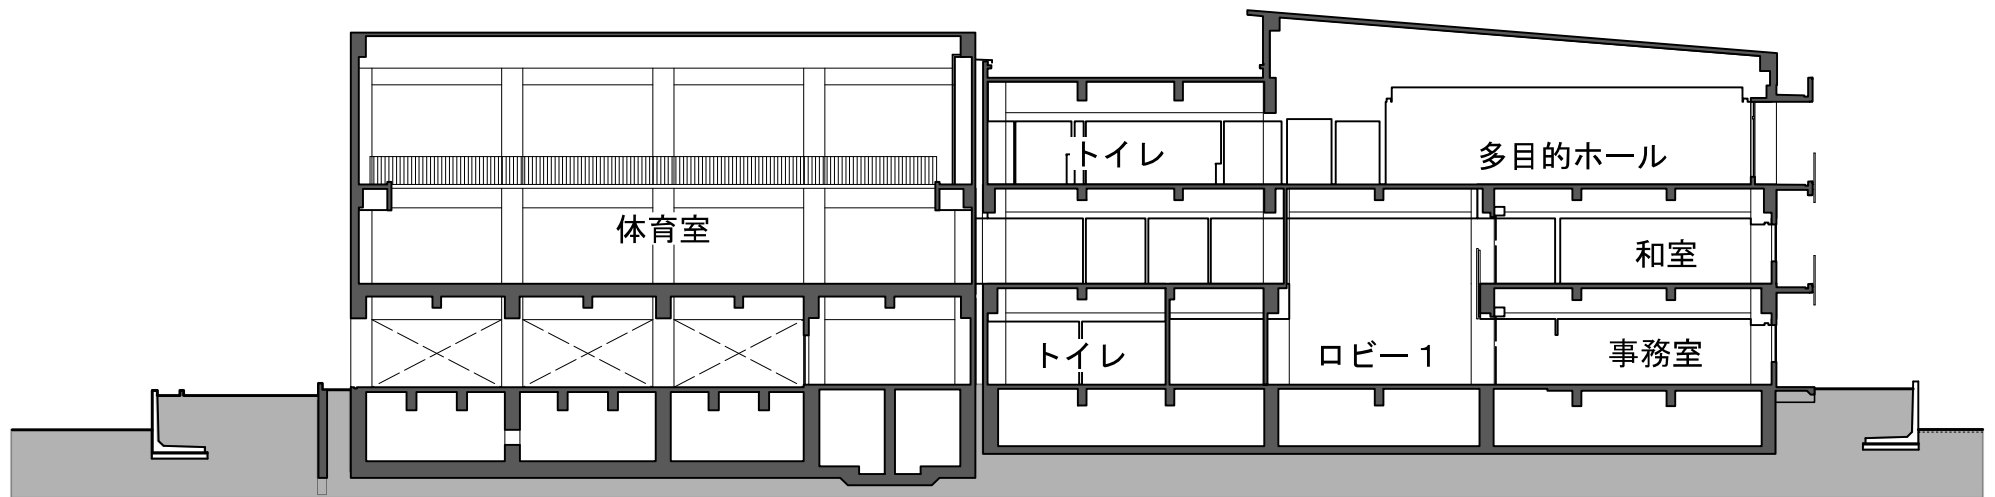


B-B' 断面図 1/300

# 議案第 2 2 号 村岡公民館、消防団第 6 分団器具置場 改築工事（建築工事）

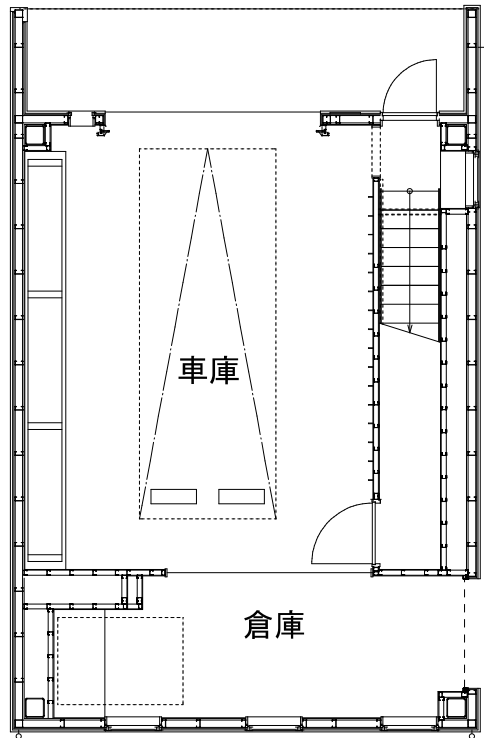


1階平面図 1/100

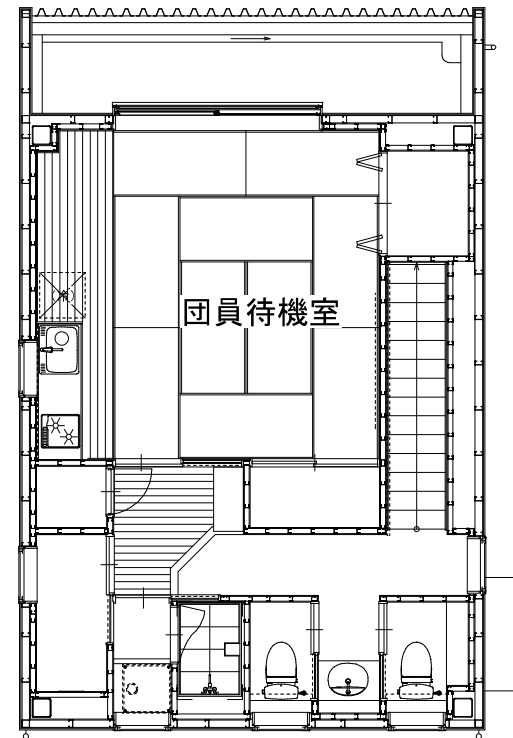


2階平面図 1/100


消防団第 6 分団器具置場

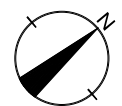


議案第 2 2 号 村岡公民館、消防団第 6 分団器具置場 改築工事（建築工事）

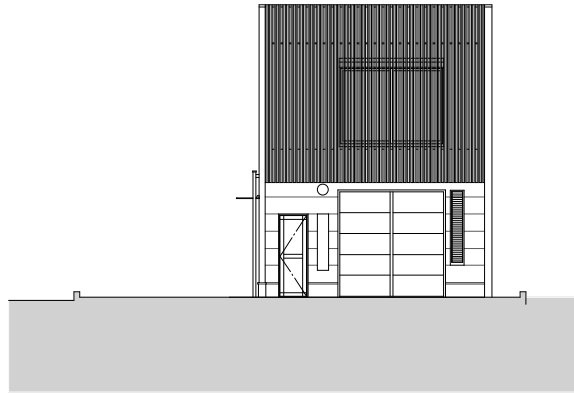


北立面図 1/200

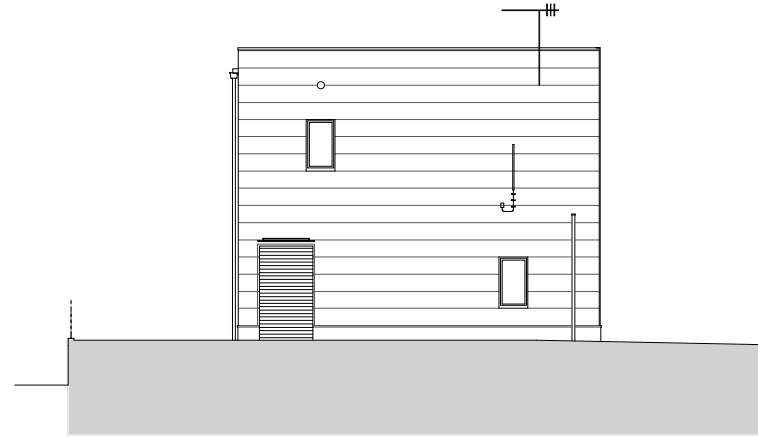

東立面図 1/200

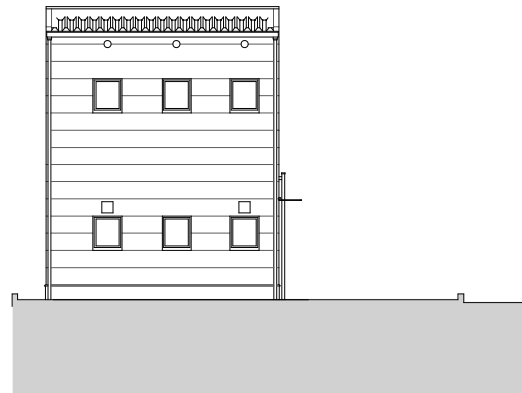


南立面図 1/200

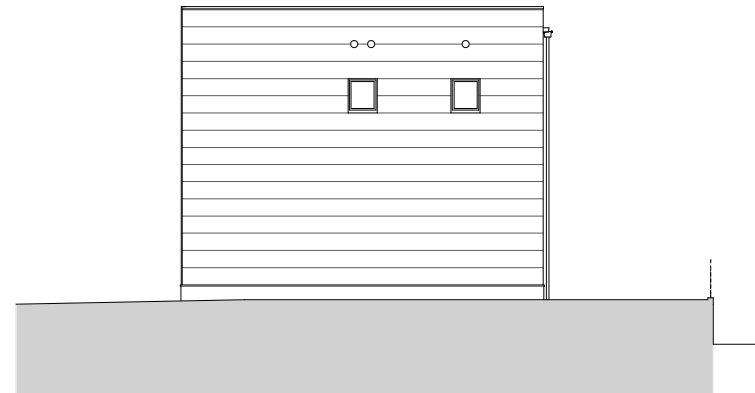

西立面図 1/200

消防団第 6 分団器具置場

議案第 2 2 号 村岡公民館、消防団第 6 分団器具置場 改築工事（建築工事）

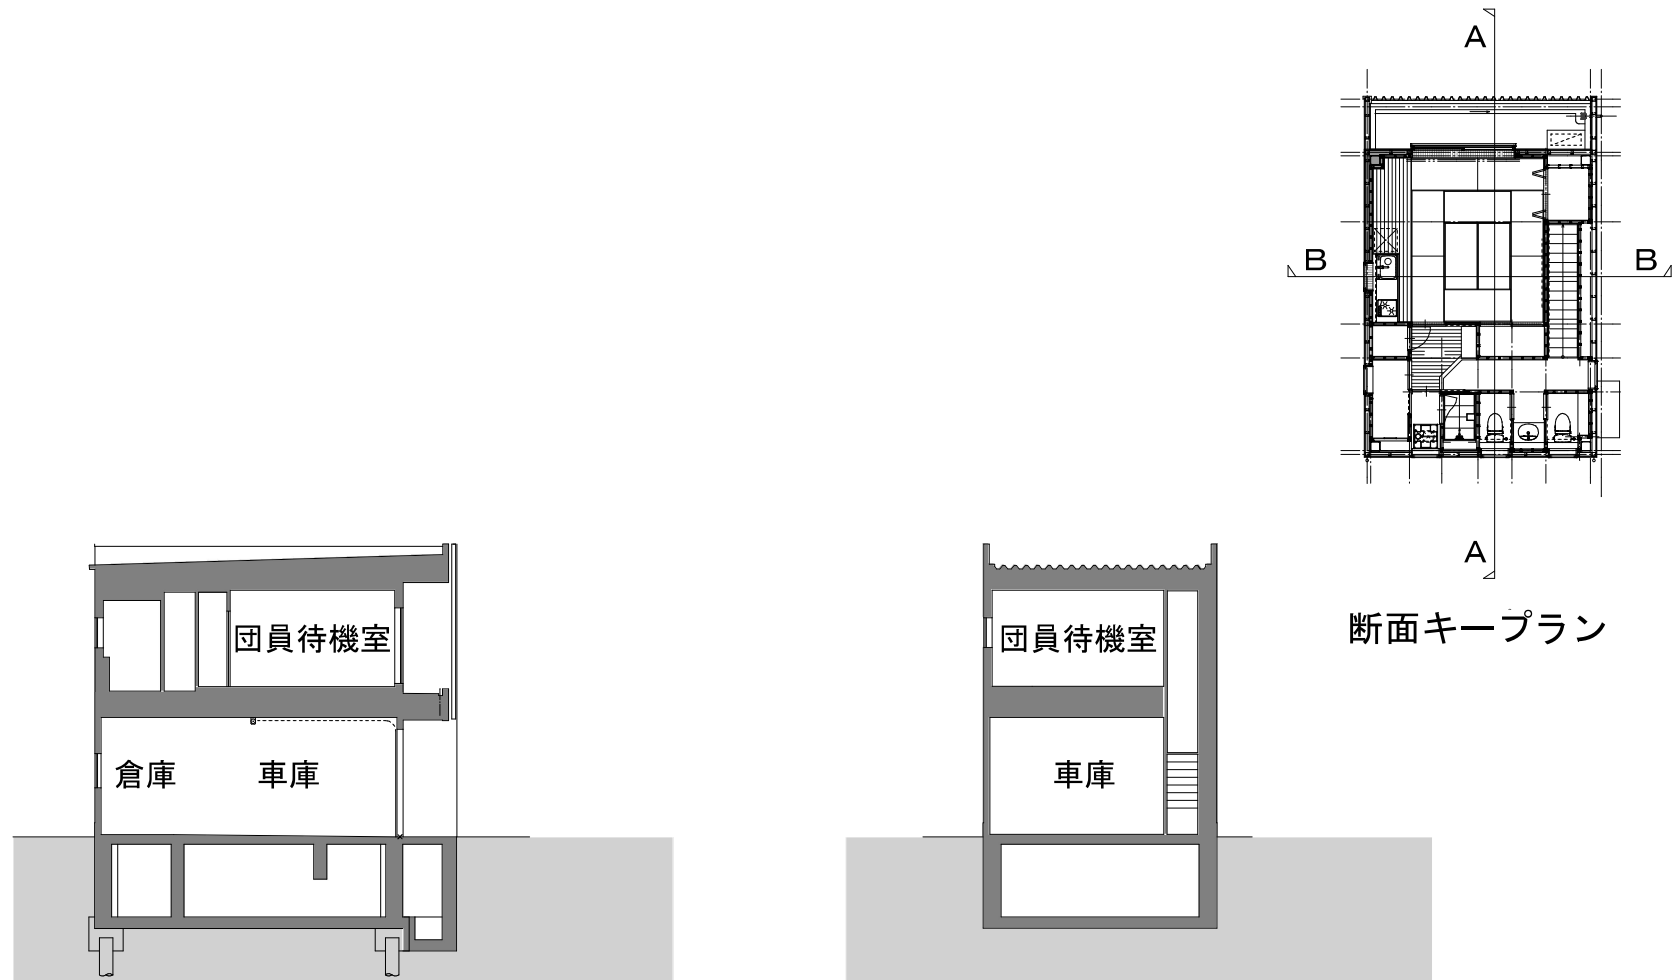



A—A 断面図 1/200

B—B 断面図 1/200

消防団第 6 分団器具置場



# 議案第23号 村岡公民館、消防団第6分団器具置場改築工事（機械設備工事）

凡例

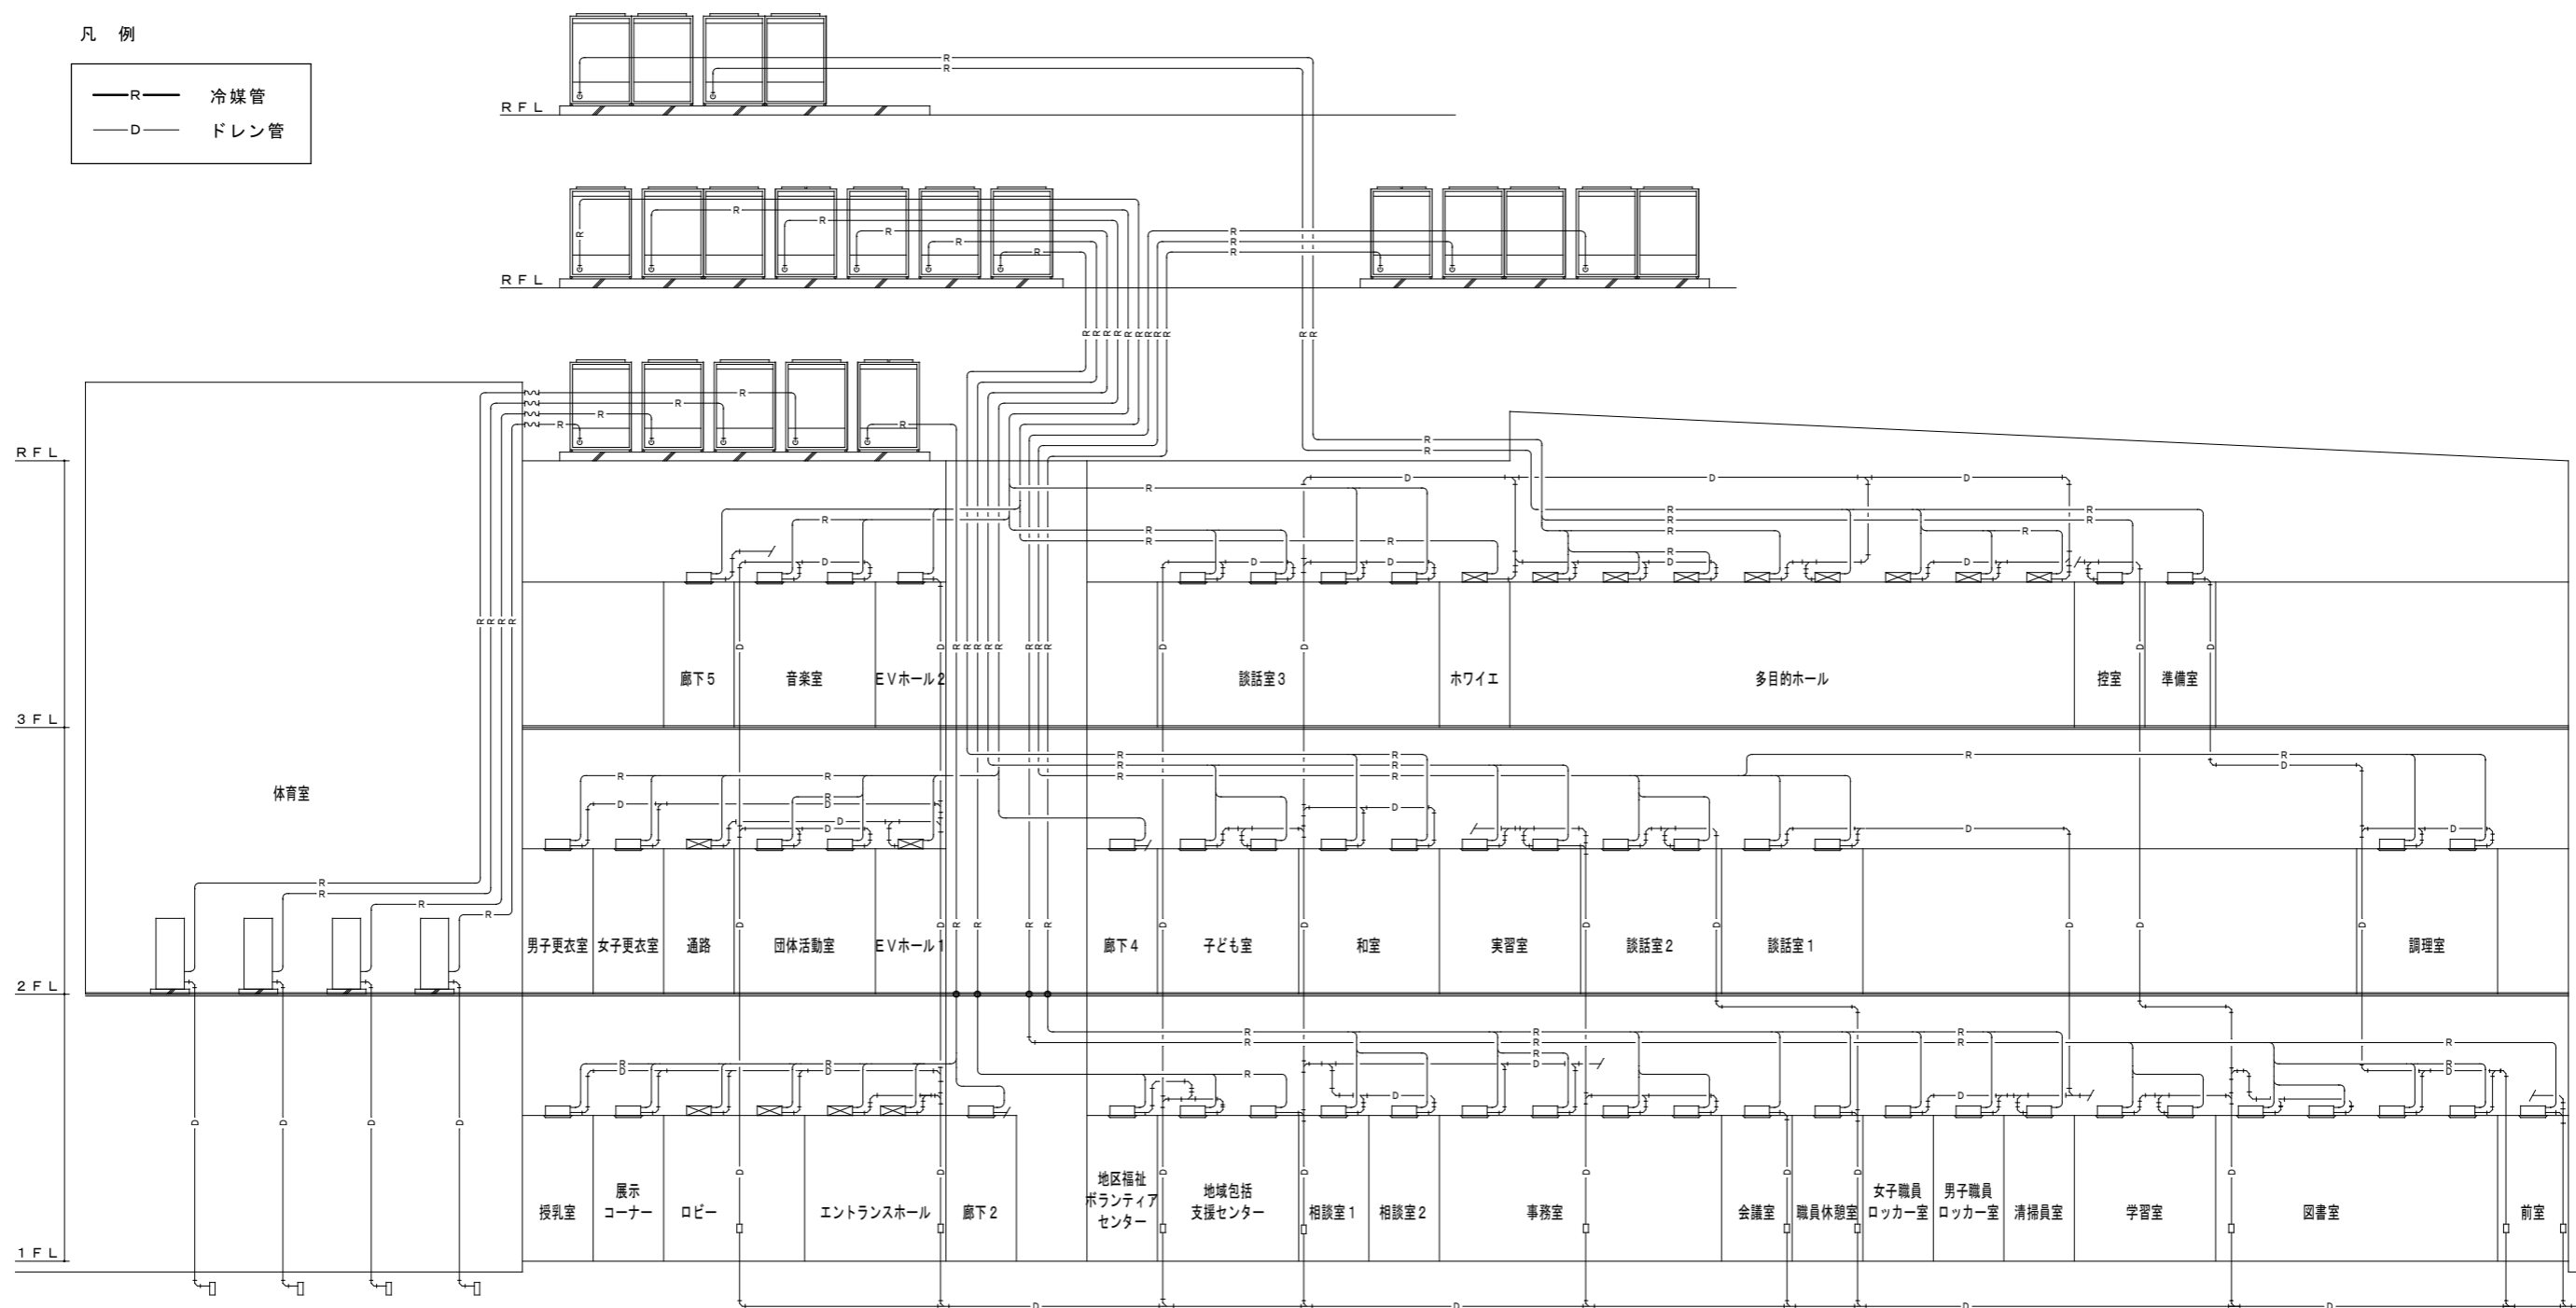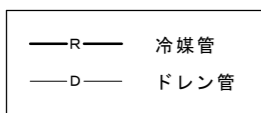


空調設備 系統図

# 議案第23号 村岡公民館、消防団第6分団器具置場改築工事（機械設備工事）

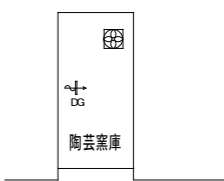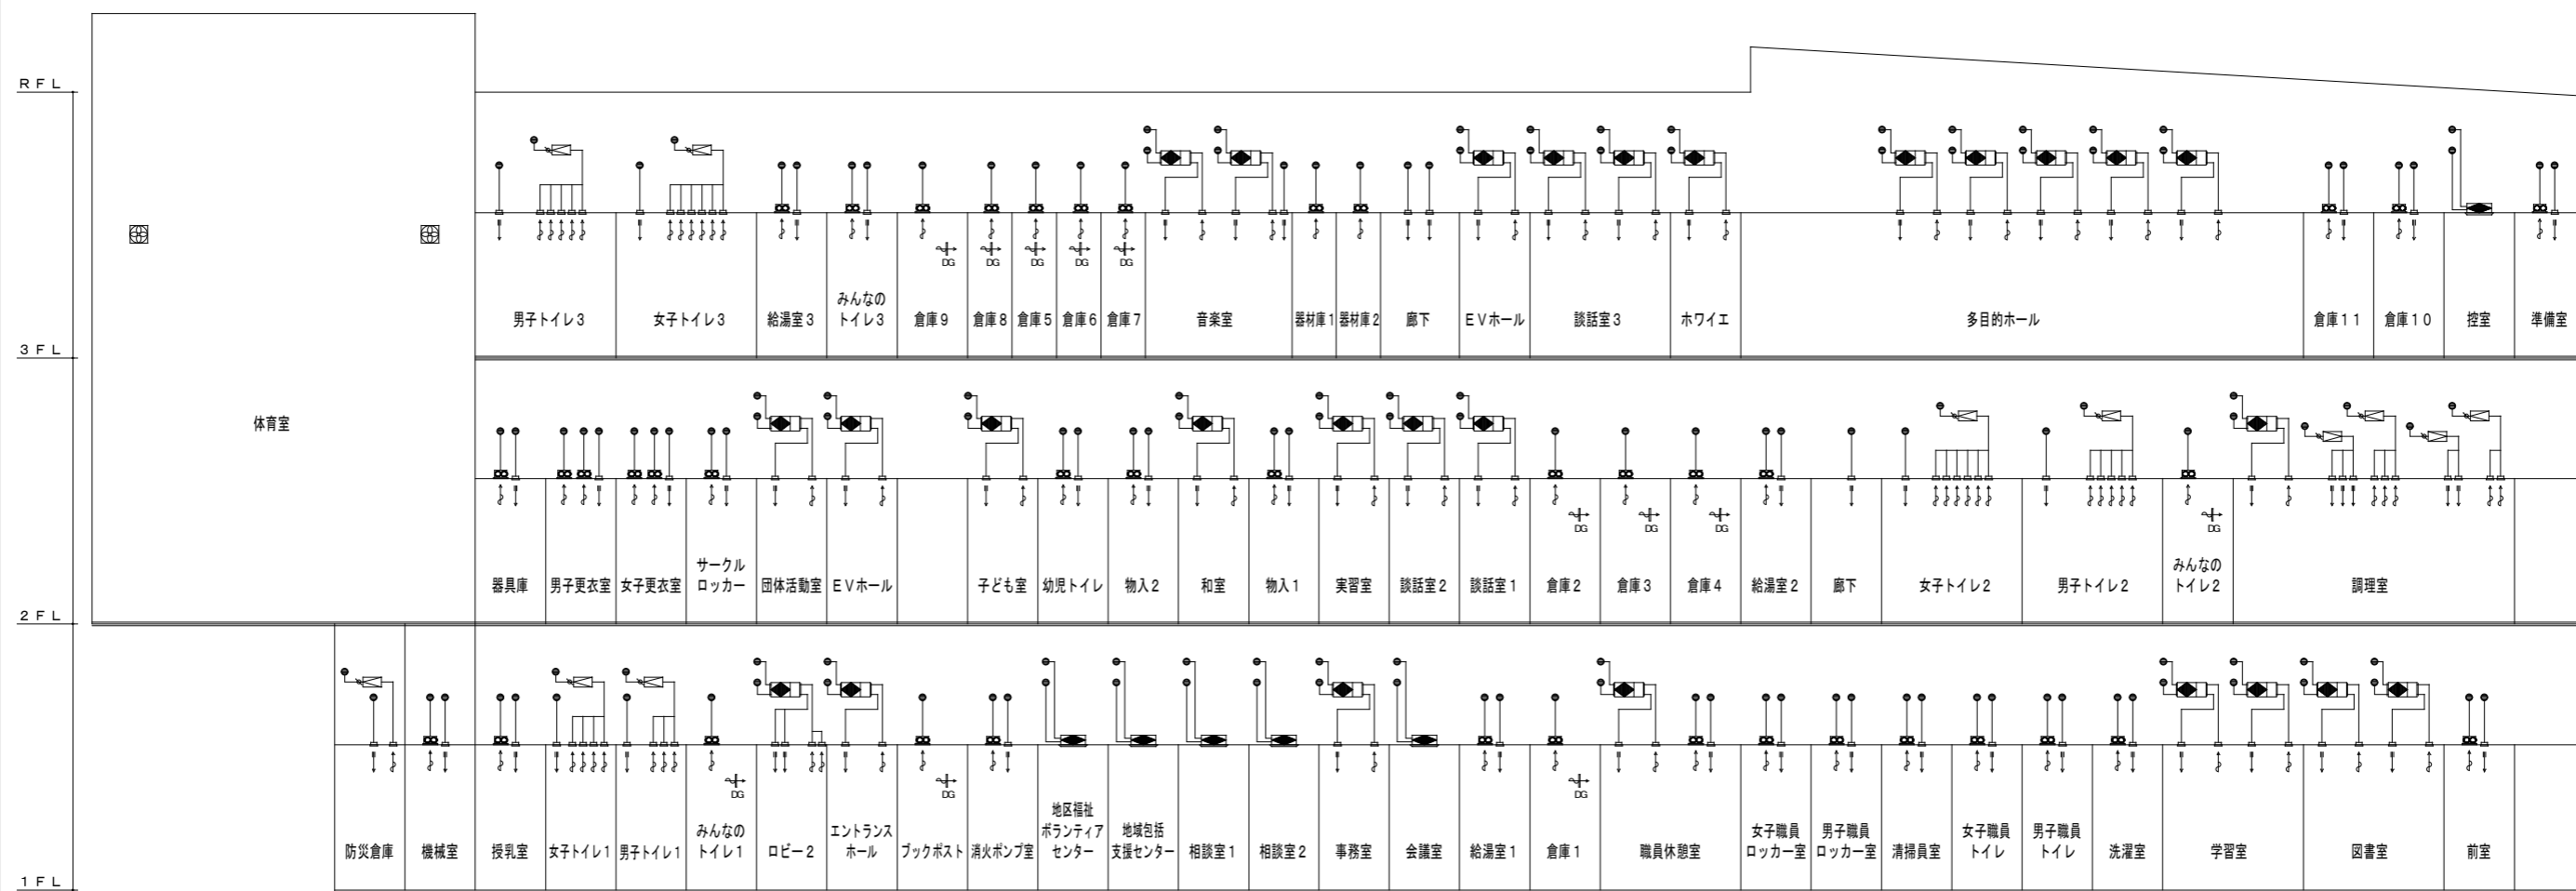

## 換気設備 系統図

# 議案第23号 村岡公民館、消防団第6分団器具置場改築工事（機械設備工事）

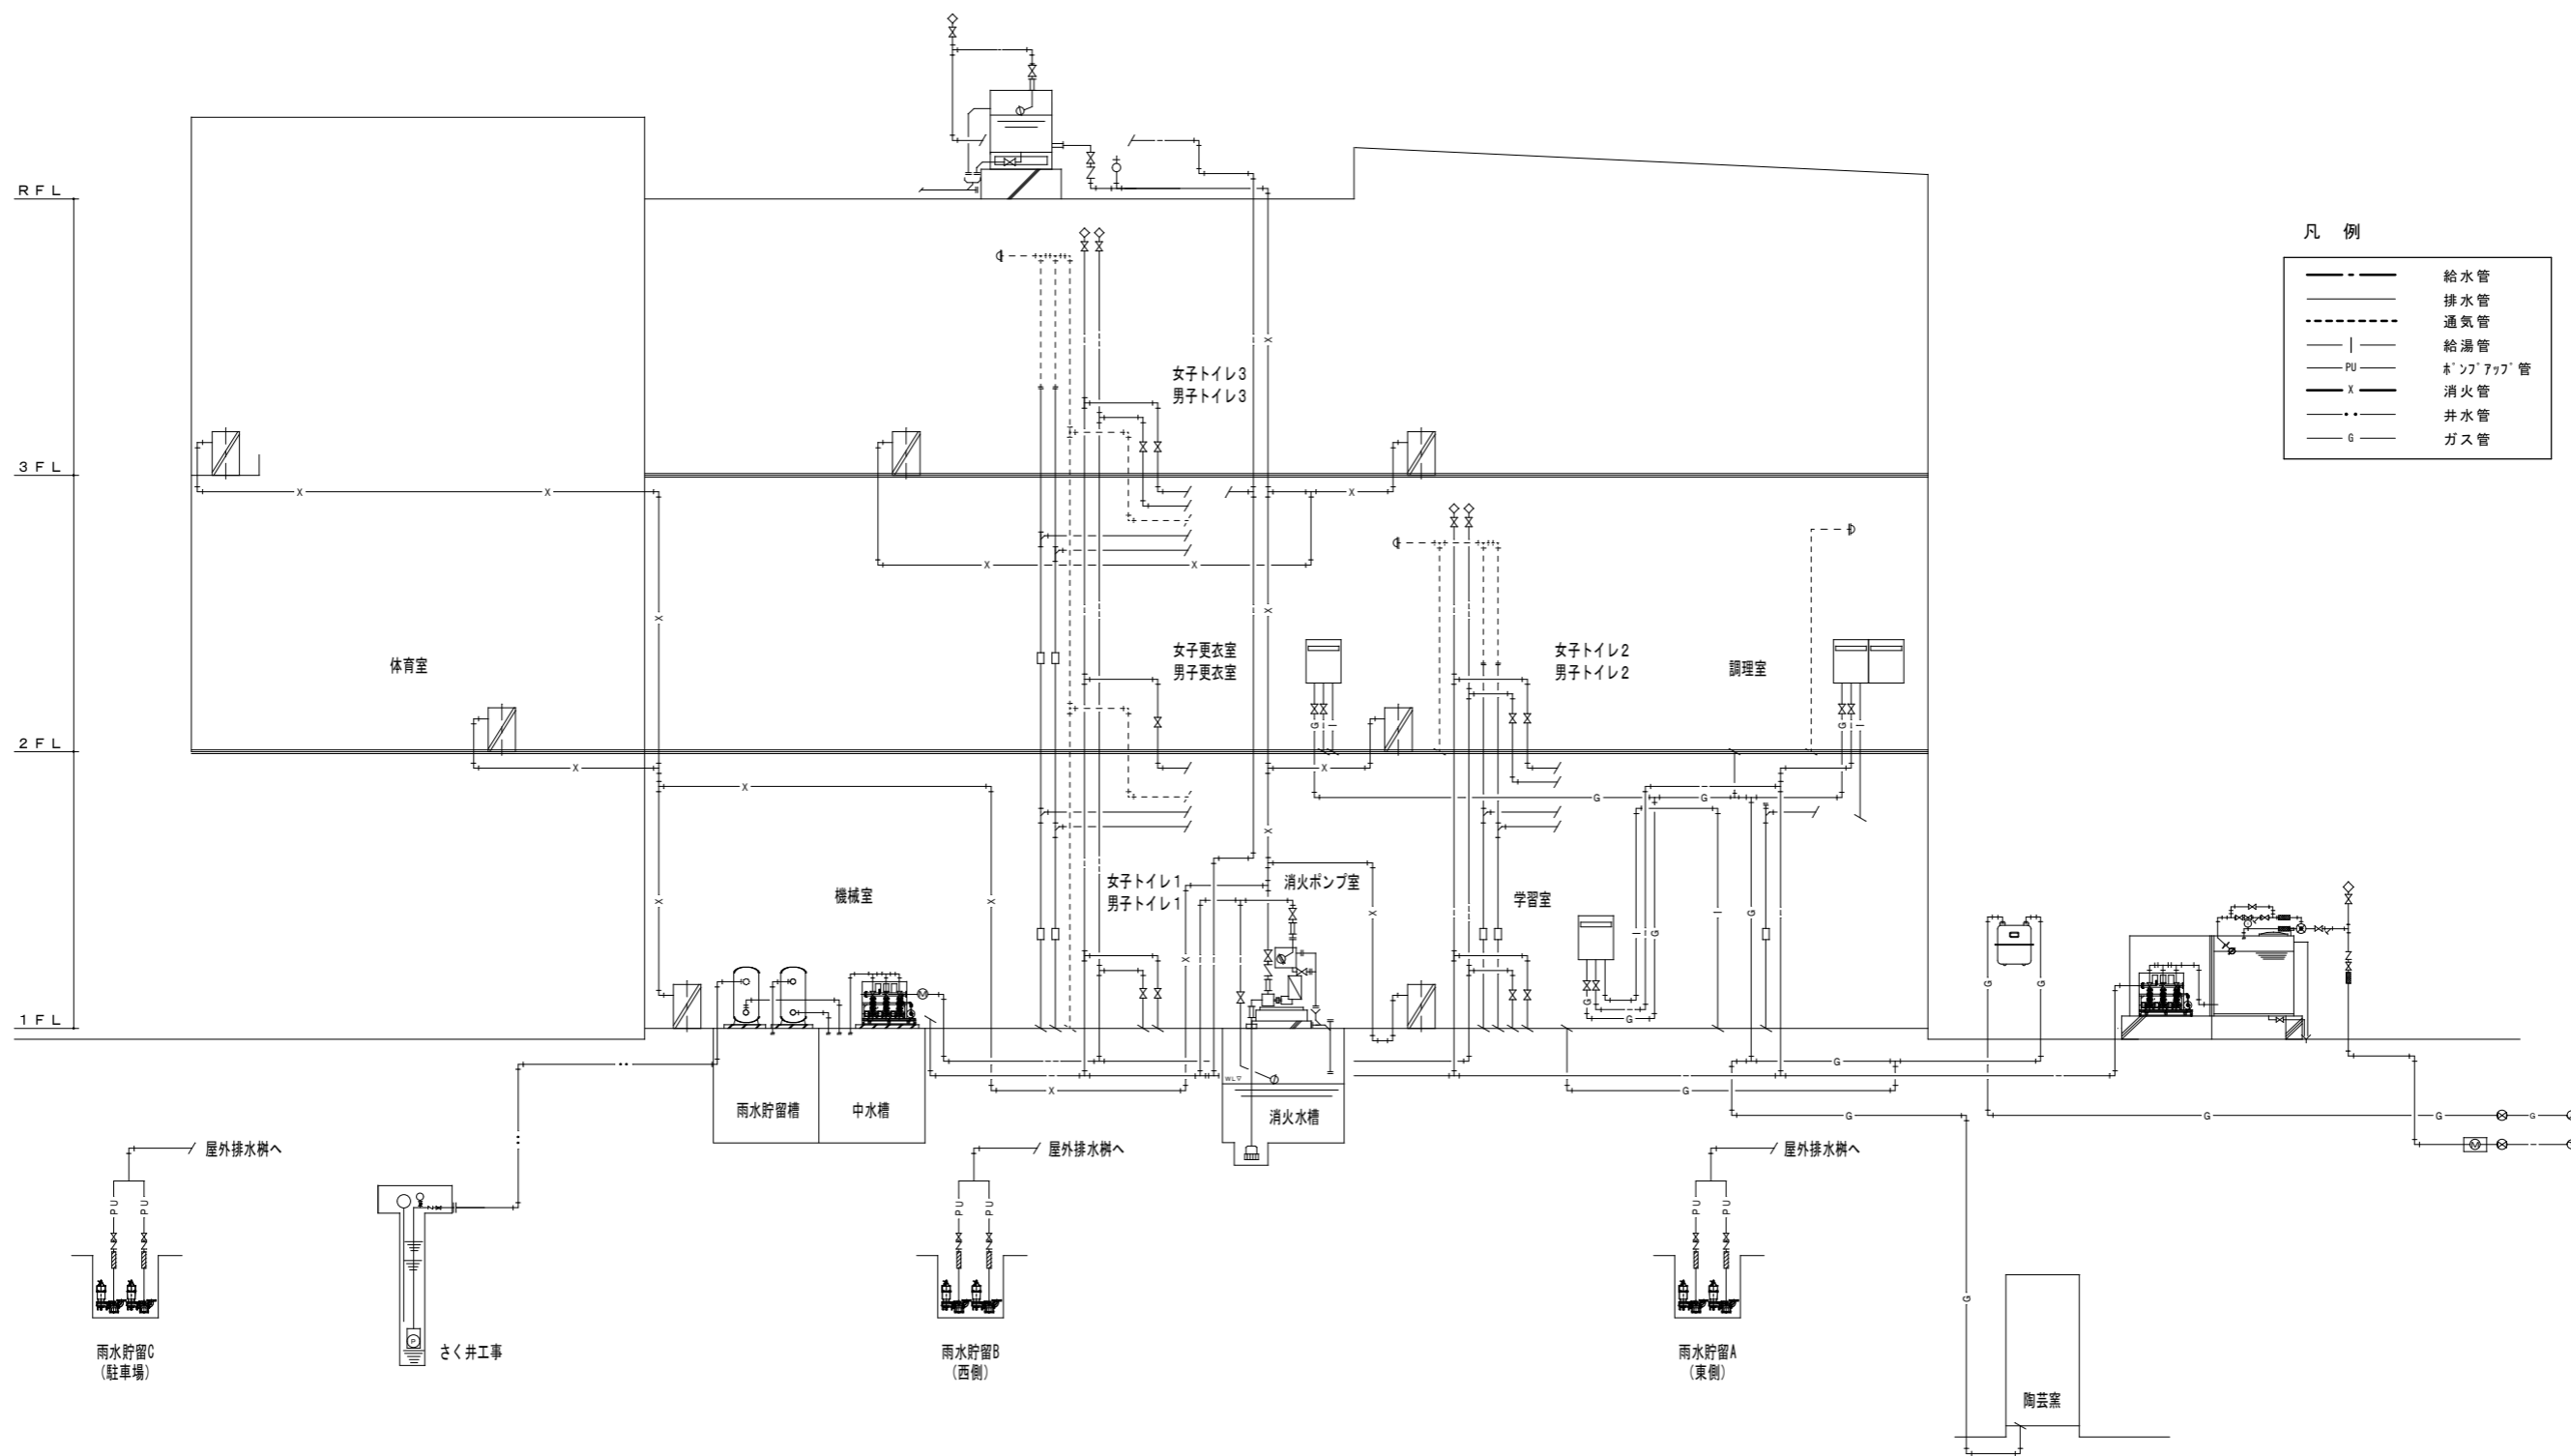

給排水衛生設備 系統図