


# 令和5年9月藤沢市議会定例会 議案資料


議案第41号（工事請負契約の締結について）…1  
村岡公民館、消防団第6分団器具置場改築工事（電気設備工事）

# 議案第41号 村岡公民館、消防団第6分団器具置場 改築工事（電気設備工事）

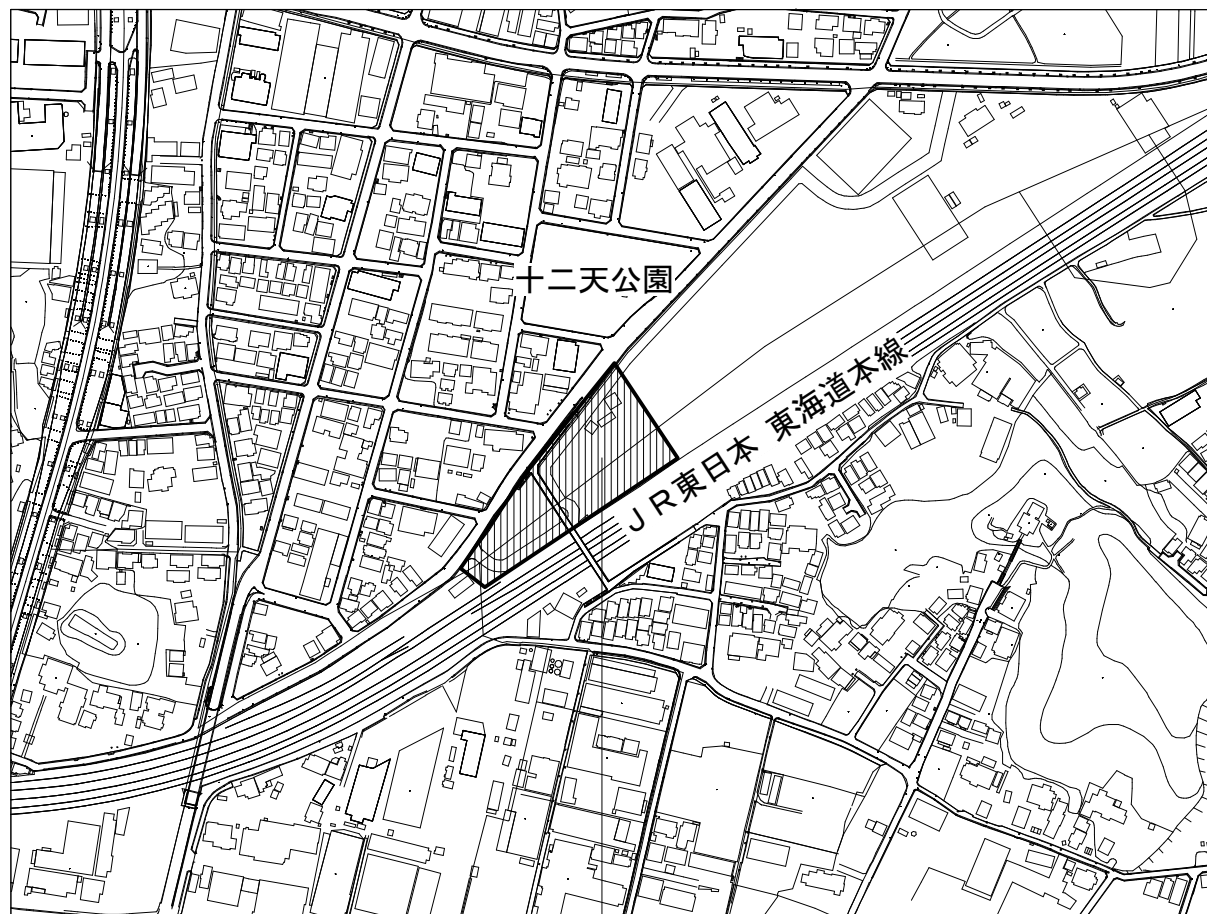


工事場所：藤沢市村岡東一丁目5番17他

案内図 1/5,000

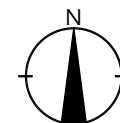


# 議案第41号 村岡公民館、消防団第6分団器具置場 改築工事（電気設備工事）

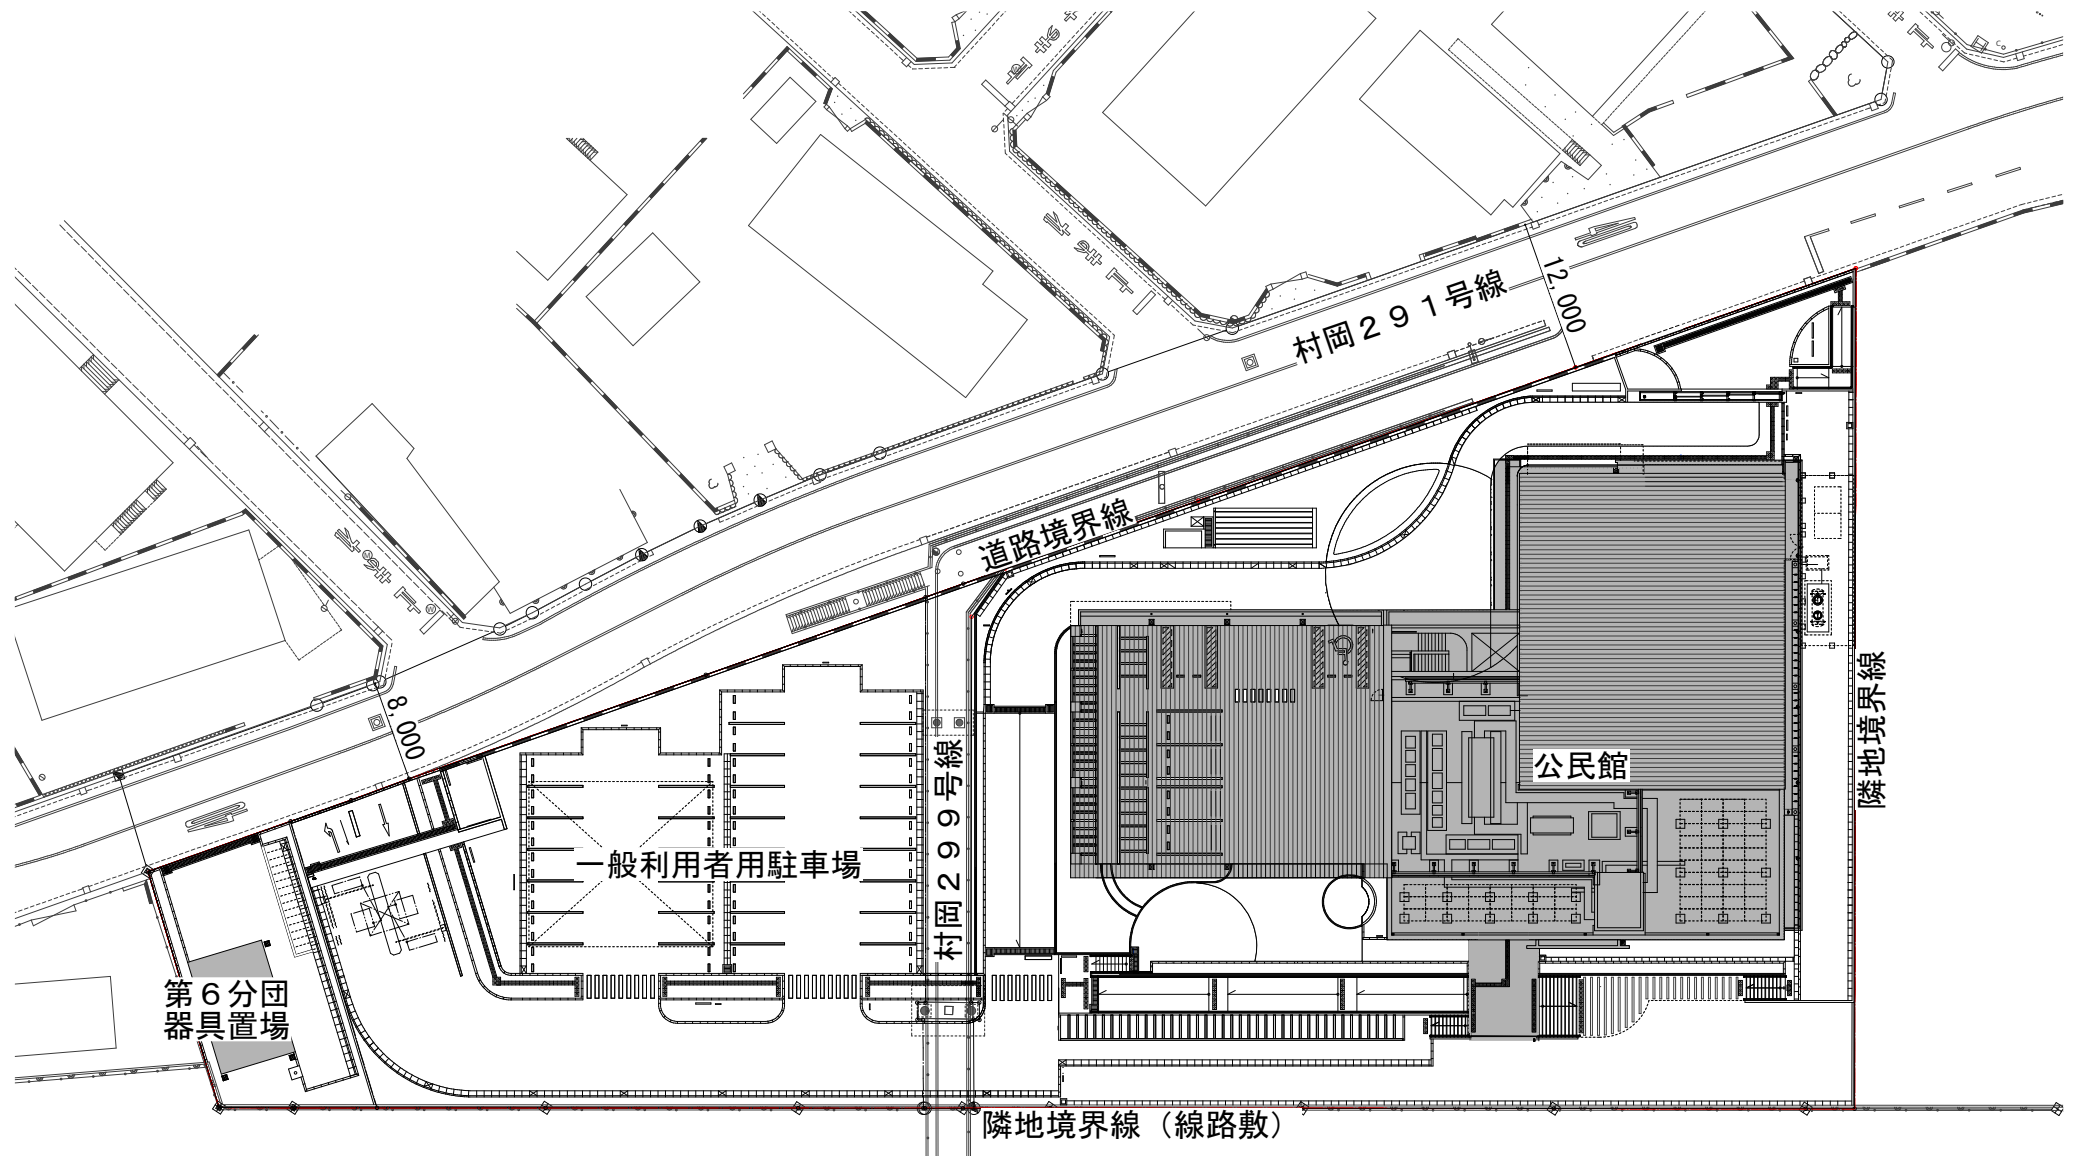


配置図 1/600



# 議案第 4 1 号 村岡公民館、消防団第 6 分団器具置場改築工事（電気設備工事）

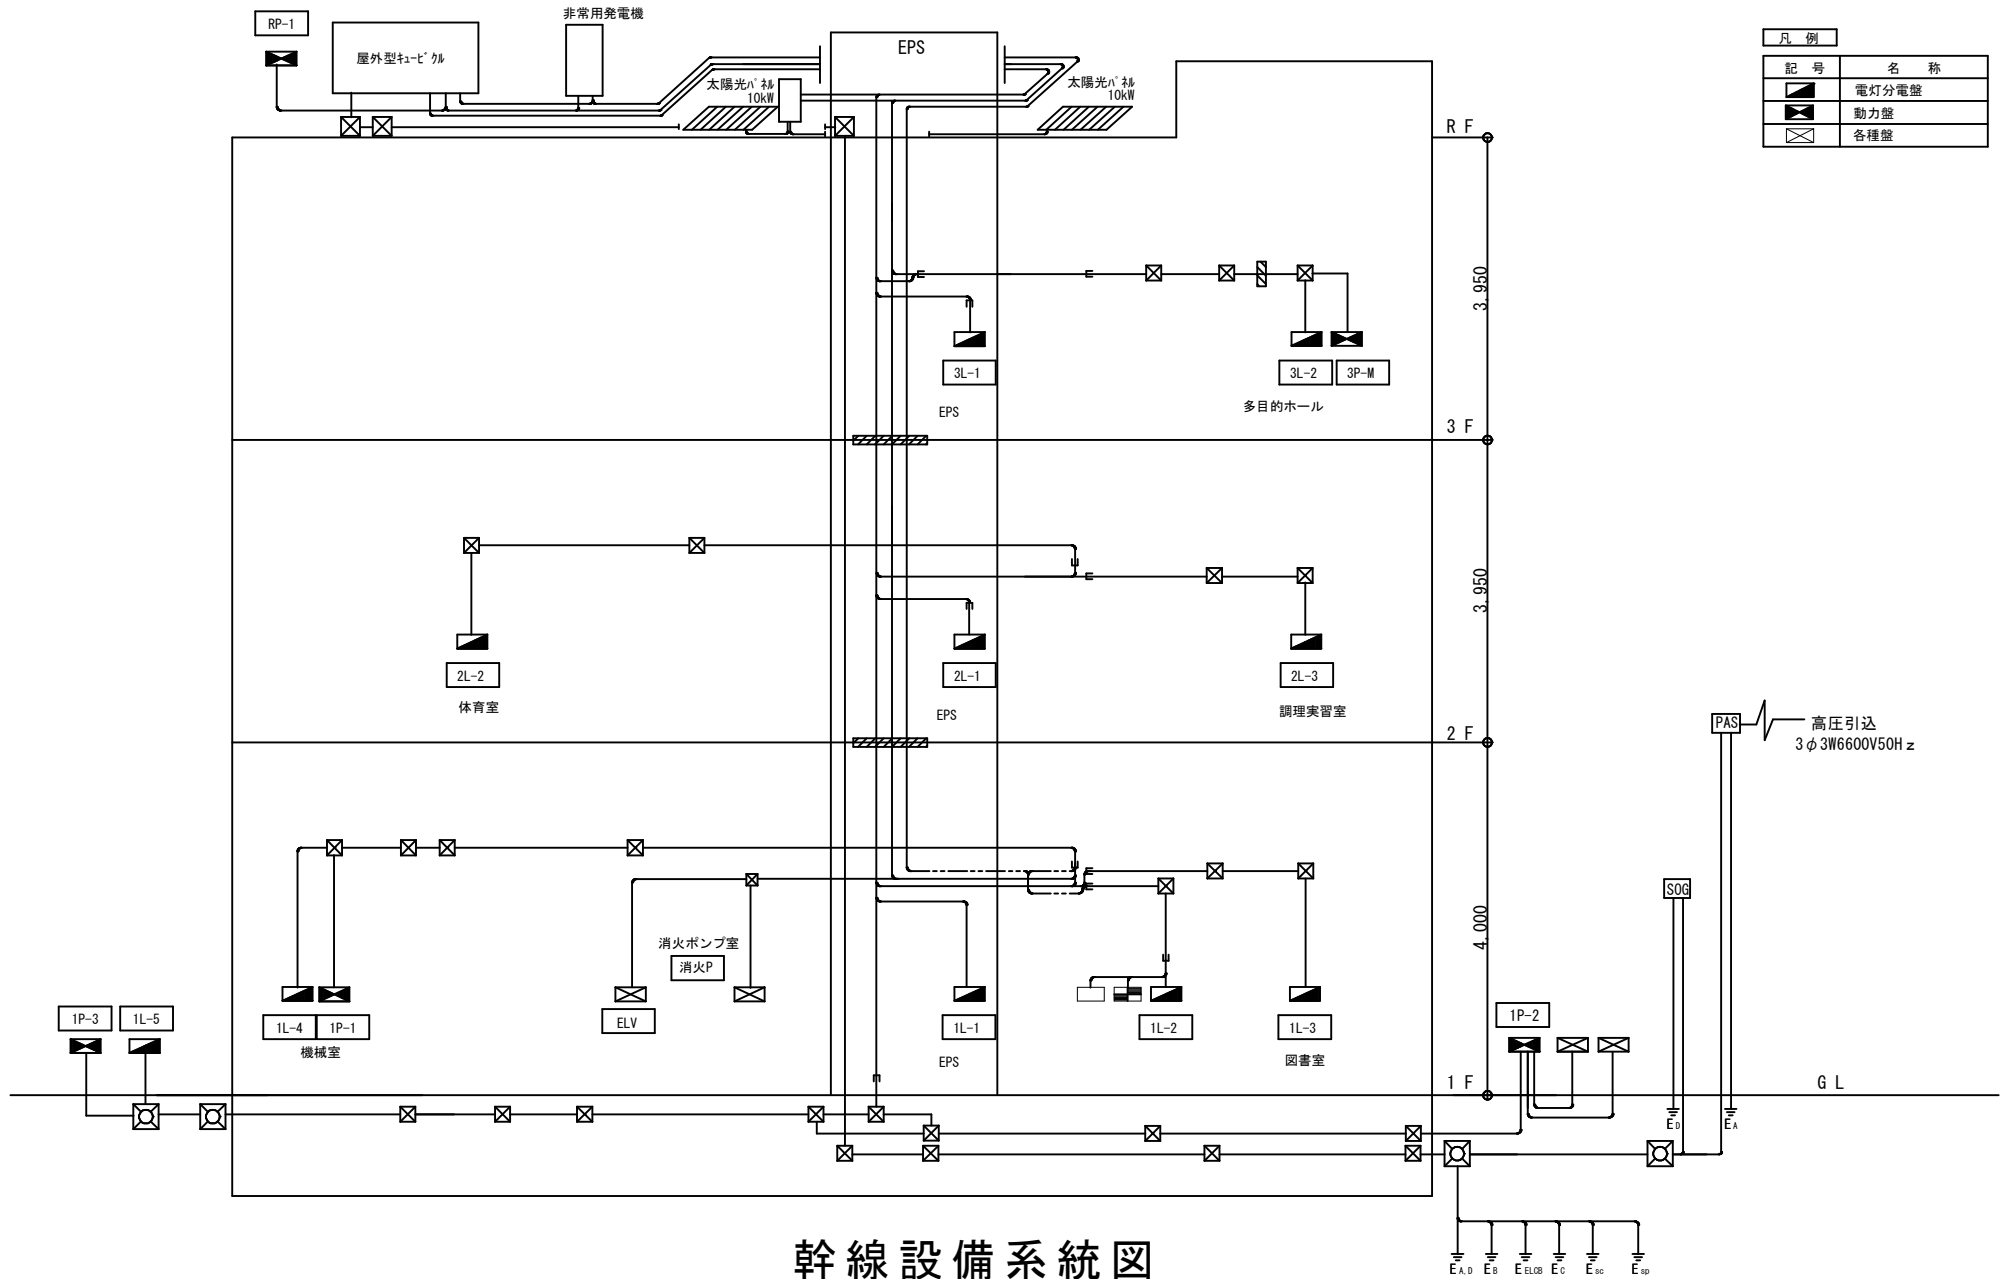


議案第 4 1 号 村岡公民館、消防団第 6 分団器具置場改築工事（電気設備工事）

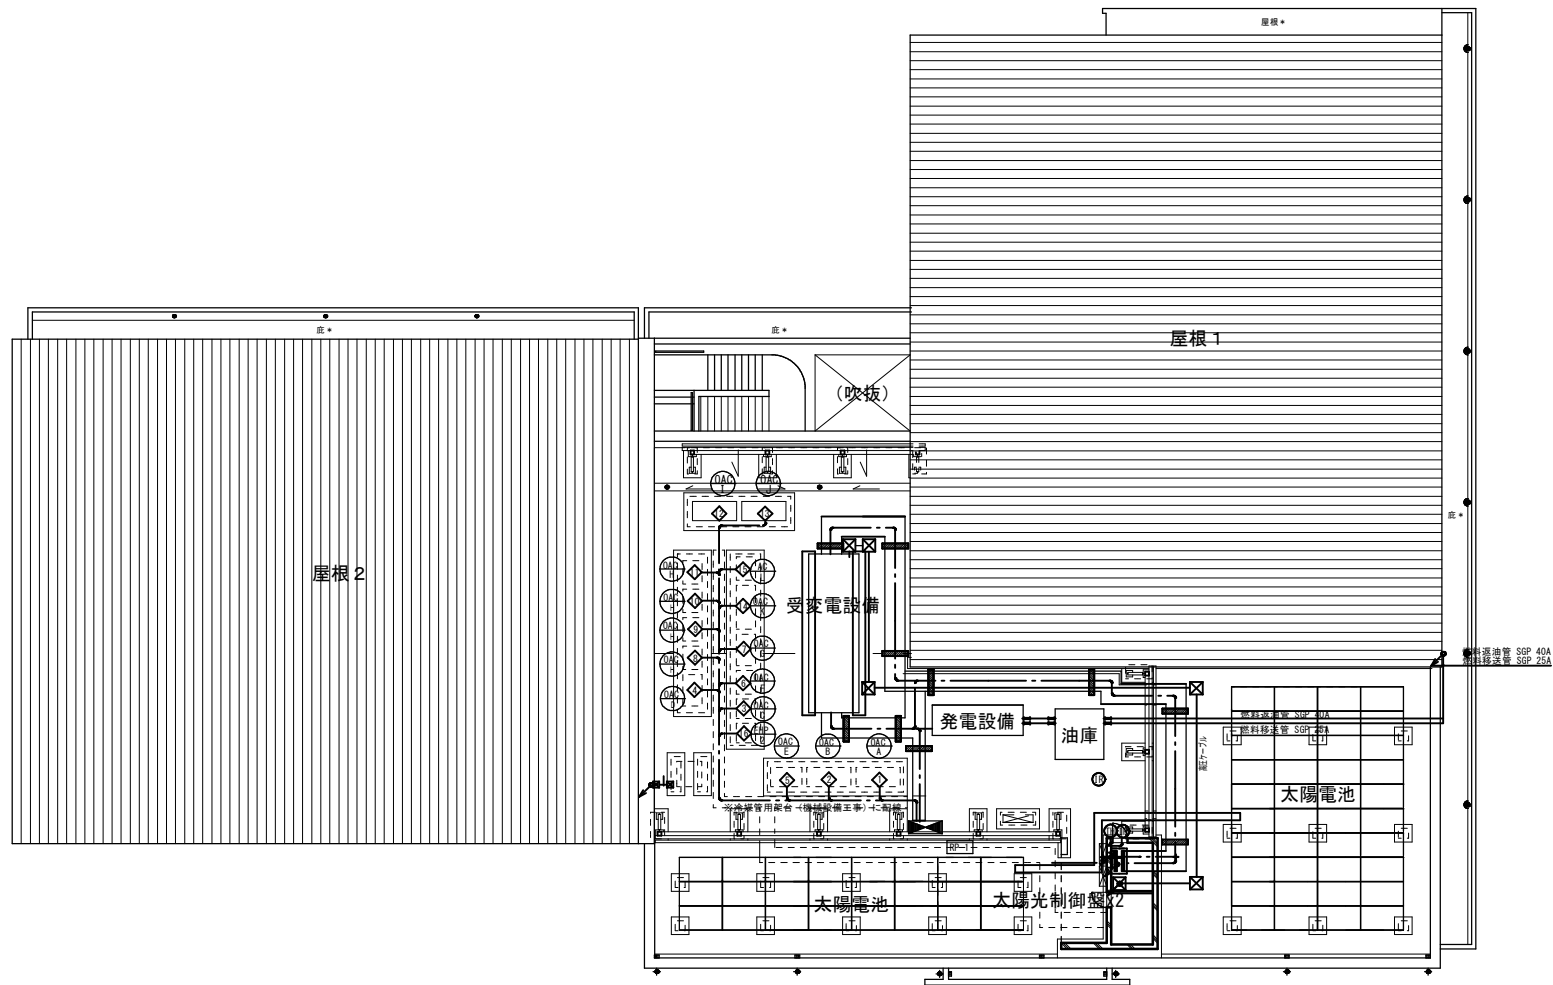

幹線動力設備 R階平面図 1/300



# 議案第41号 村岡公民館、消防団第6分団器具置場改築工事（電気設備工事）

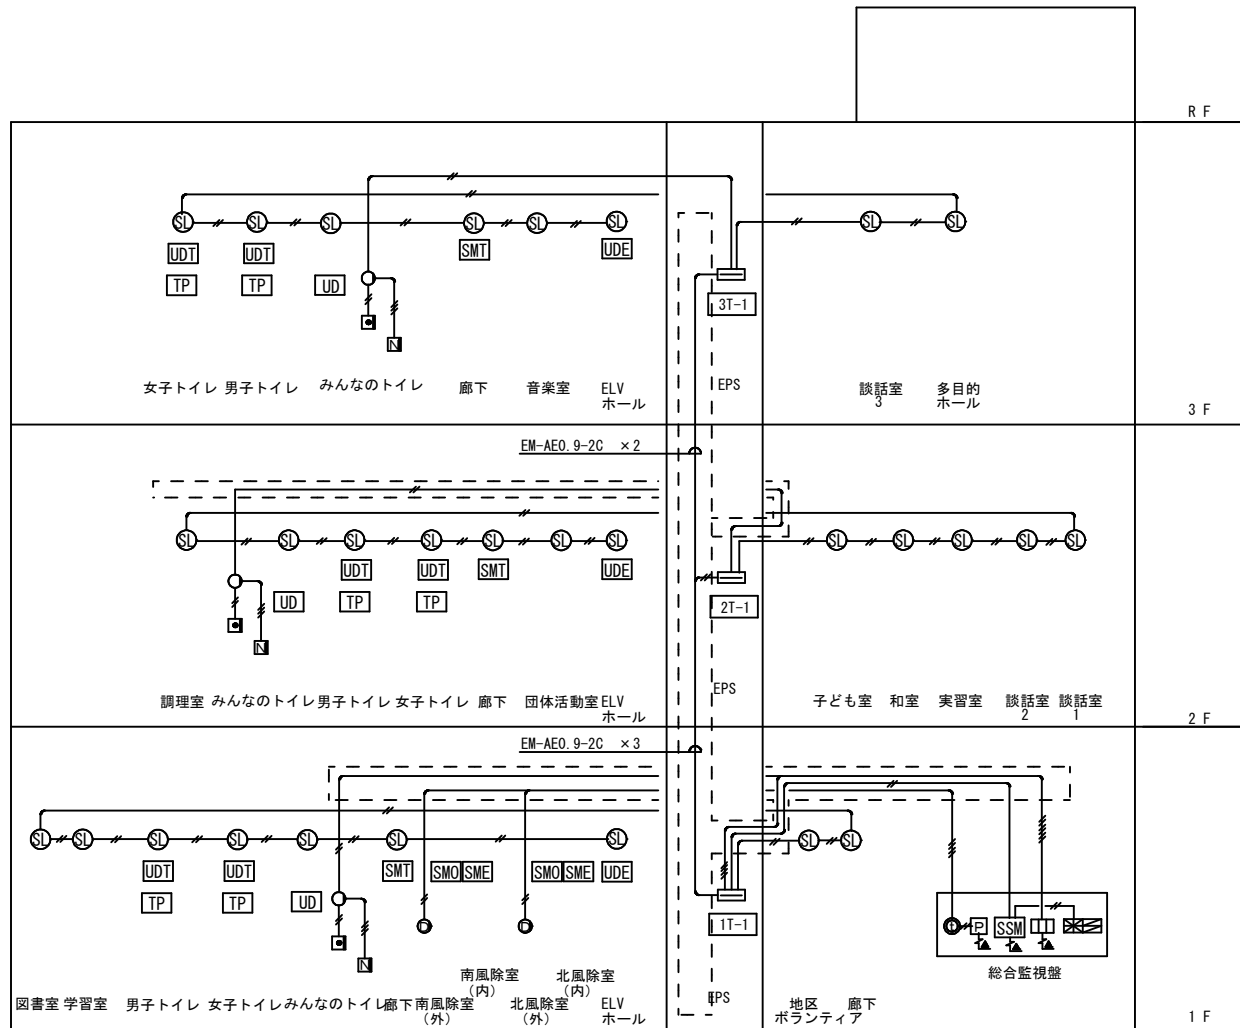

## 凡例

記号	名称
□	端子盤
⊙	モニター付インターホン親機
⊕	カメラ付ドアホン子機
Ⓜ	電源アダプター
Ⓜ	呼出表示器
Ⓜ	トイレ呼出ボタン
Ⓜ	同上復旧ボタン
○	同上表示灯
SSM	光警報制御装置
SL	光警報装置
⊙	LED B級避難口誘導灯(誘導音付点滅形)
SMO	玄関入口用誘導電子チャイム 屋外防滴型
SME	エントランス用誘導電子チャイム
UDE	エレベーターホール用音声案内装置
SMT	トイレ前用誘導電子チャイム
UDT	トイレ入口用音声案内装置
TP	トイレブース用音声案内装置
UD	多機能トイレ用音声案内装置

(注記) 特記なき配管配線は下記とする。

- EM-AE0.9-2C (PF16)
- EM-AE0.9-3C (PF16)
- EM-AE0.9-2C×2 (PF22)

⚡ AC100V・E付

- ※ 二重天井およびケーブルラック内は、ころがし配線とする。
- ※ 立上り・立下り分は、適切な保護管にて保護すること。
- ※ 防火区画・防火上主要な間仕切りを貫通する箇所は、国土交通大臣認定工法を施すこと。

## インターホン・トイレ呼出・誘導支援設備系統図