


令和6年6月藤沢市議会定例会

議案資料

議案第3号	（工事請負契約の締結について） 片瀬海岸3丁目9番先津波避難施設整備工事	… 1
議案第4号	（工事請負契約の締結について） （仮称）東藤白橋築造及び旧橋撤去工事	… 8
議案第5号	（工事請負契約の締結について） 羽鳥中学校校舎棟外壁等改修工事	… 10


議案第3号 片瀬海岸3丁目9番先津波避難施設整備工事

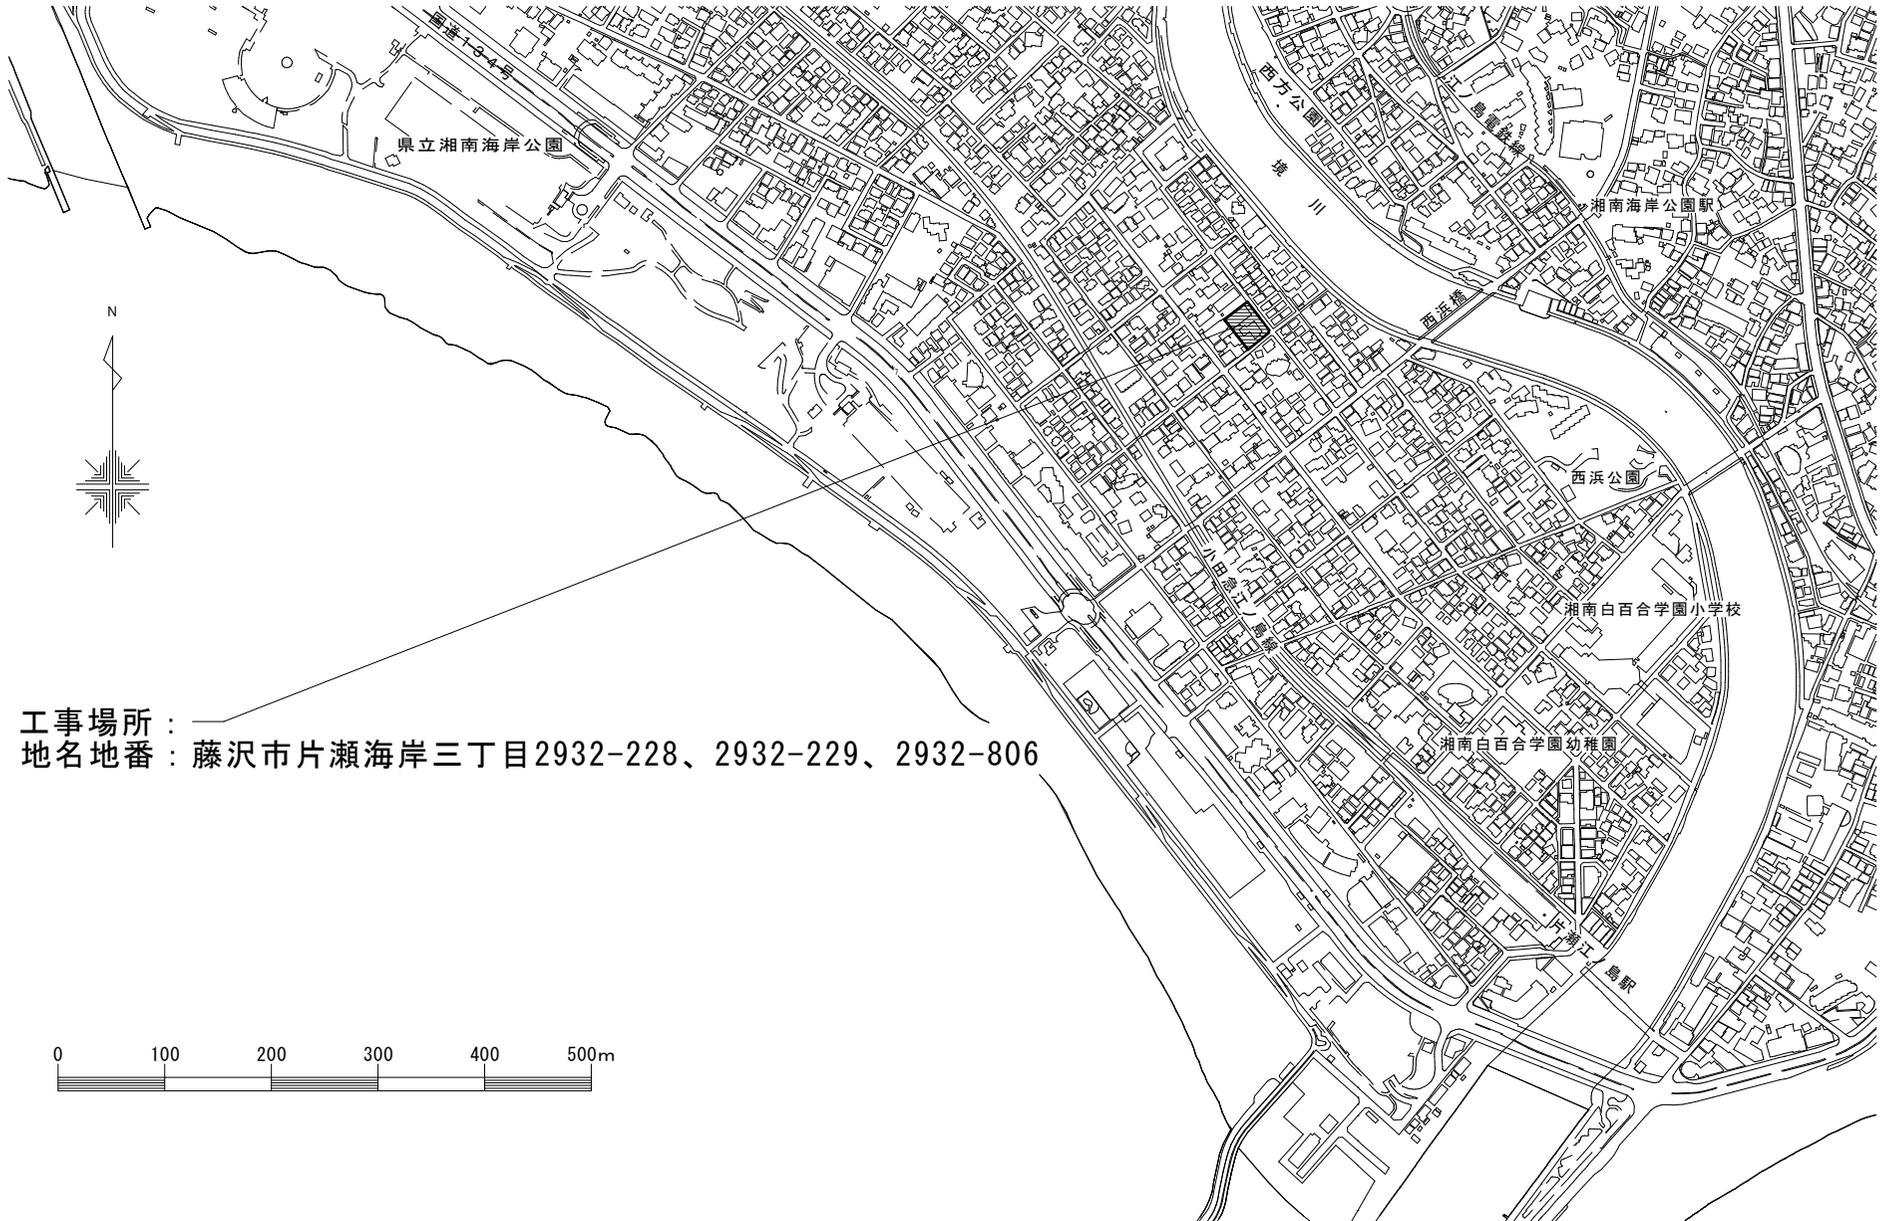

工事場所： _____
地名地番： 藤沢市片瀬海岸三丁目2932-228、2932-229、2932-806


案内図

議案第3号 片瀬海岸3丁目9番先津波避難施設整備工事

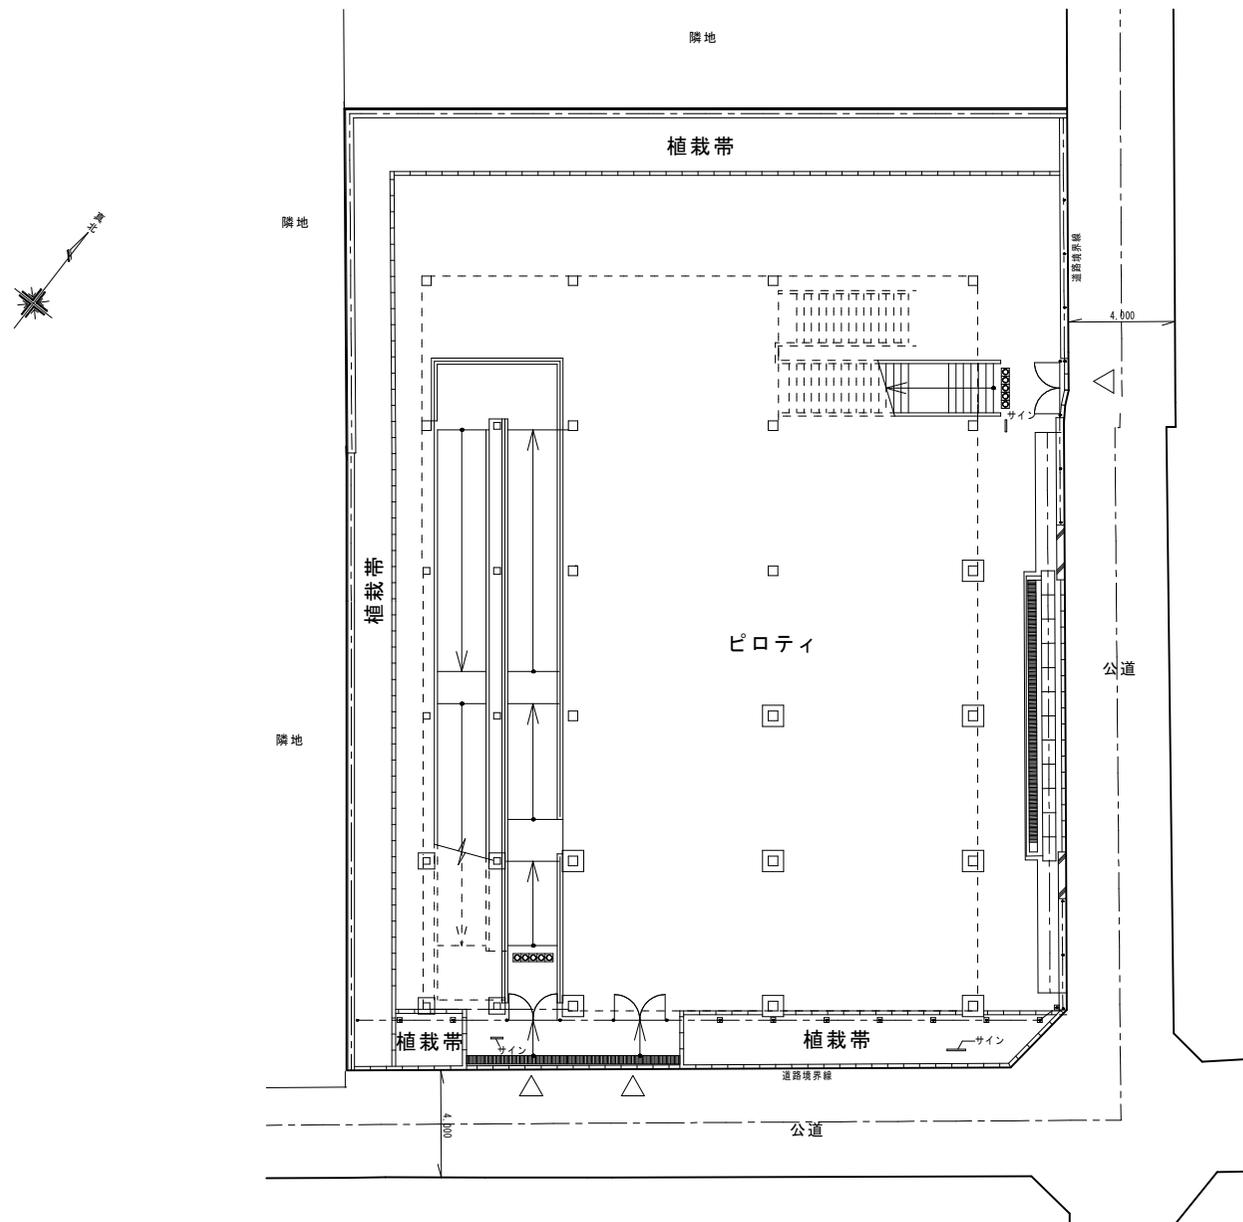


配置図、1階平面図 1/200

議案第3号 片瀬海岸3丁目9番先津波避難施設整備工事

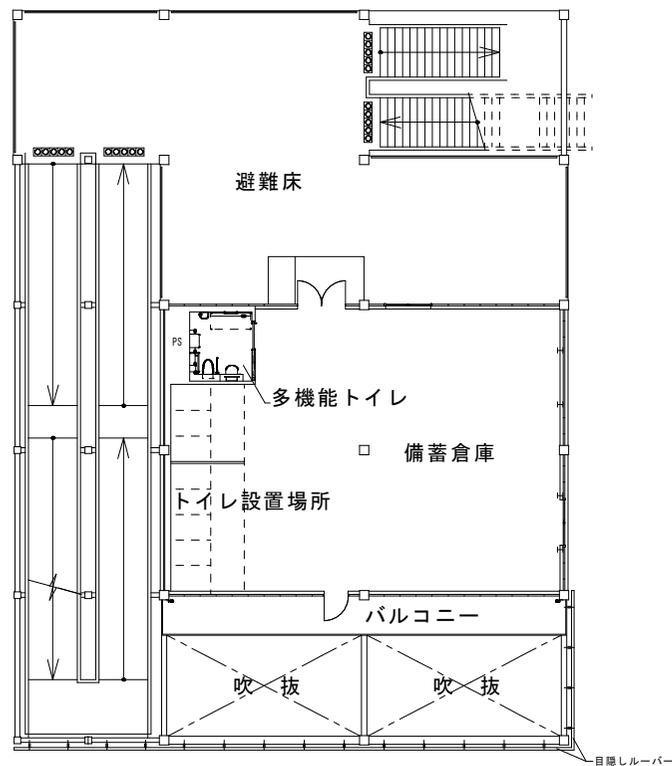


2階平面図 1/200

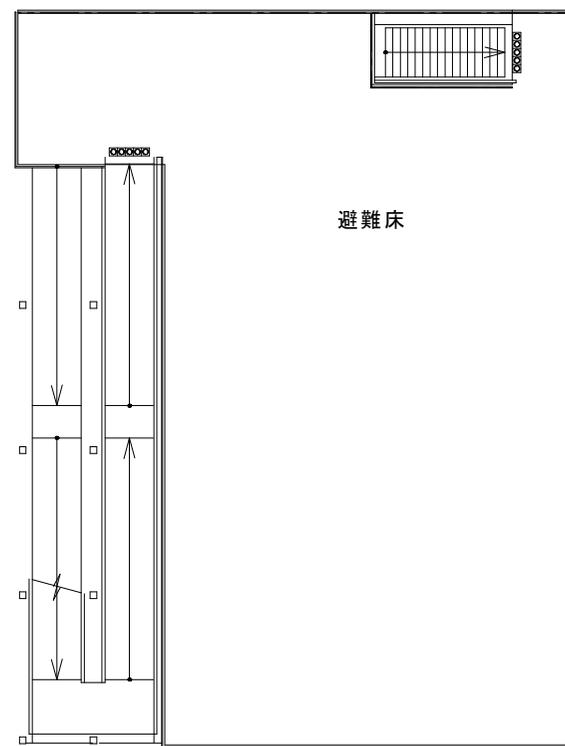


屋根伏図 1/200

議案第3号 片瀬海岸3丁目9番先津波避難施設整備工事

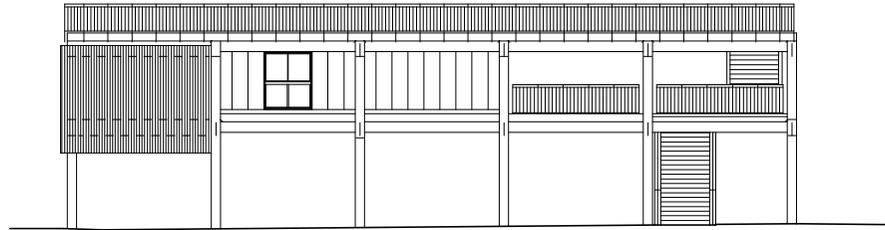


東立面図 1/200

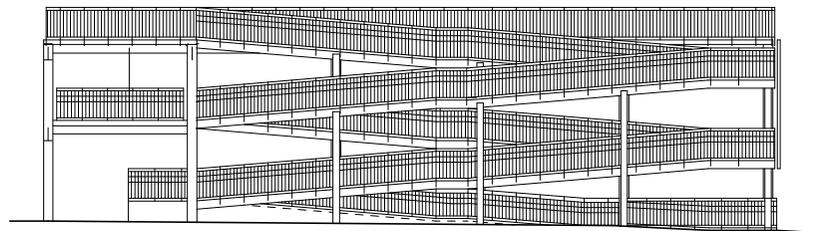


西立面図 1/200

議案第 3 号 片瀬海岸 3 丁目 9 番先津波避難施設整備工事

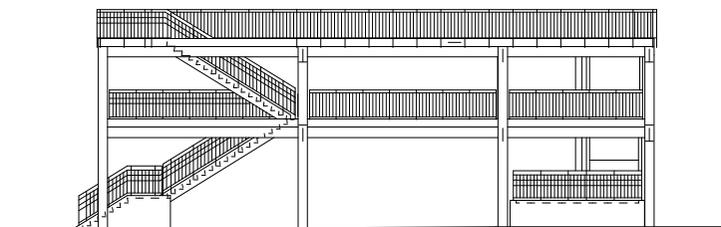


北立面図 1/200

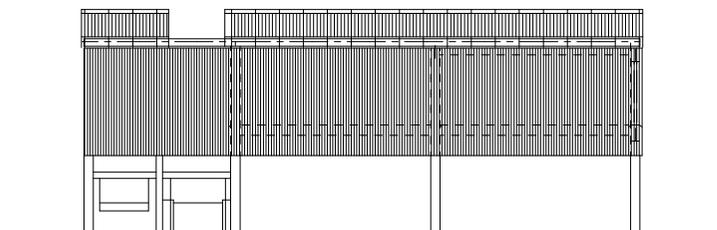


南立面図 1/200


議案第3号 片瀬海岸3丁目9番先津波避難施設整備工事

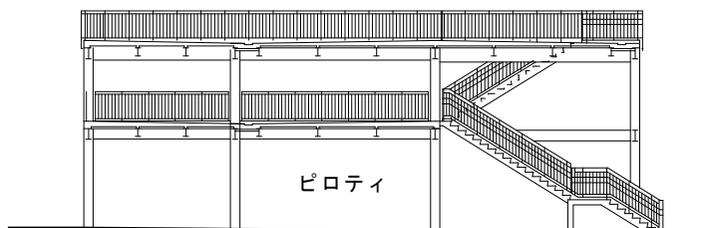

A-A' 断面図 1/200

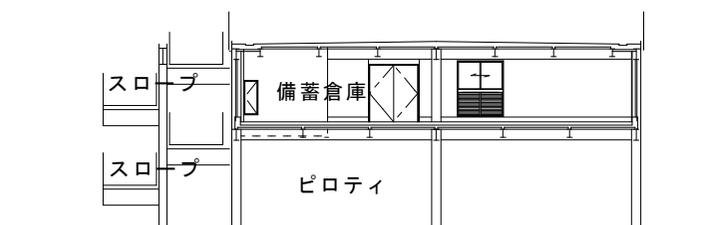


B-B' 断面図 1/200

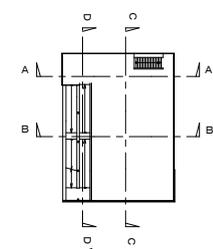


キープラン


議案第3号 片瀬海岸3丁目9番先津波避難施設整備工事

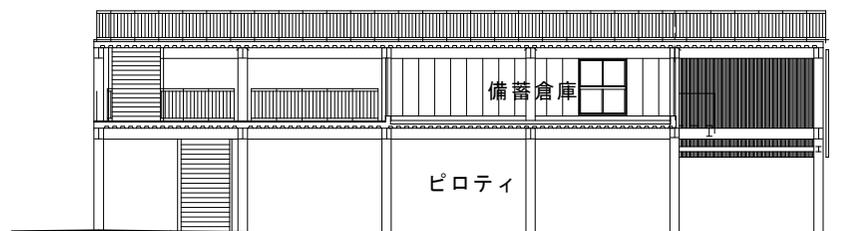

C-C' 断面図 1/200

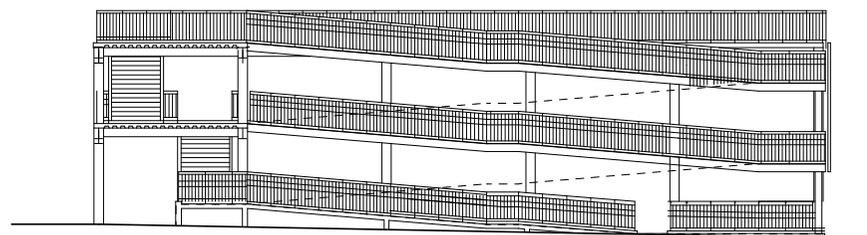


D-D' 断面図 1/200

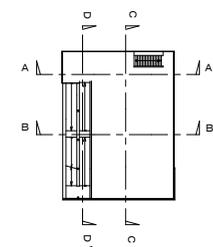

キープラン


議案第4号 (仮称) 東藤白橋築造及び旧橋撤去工事

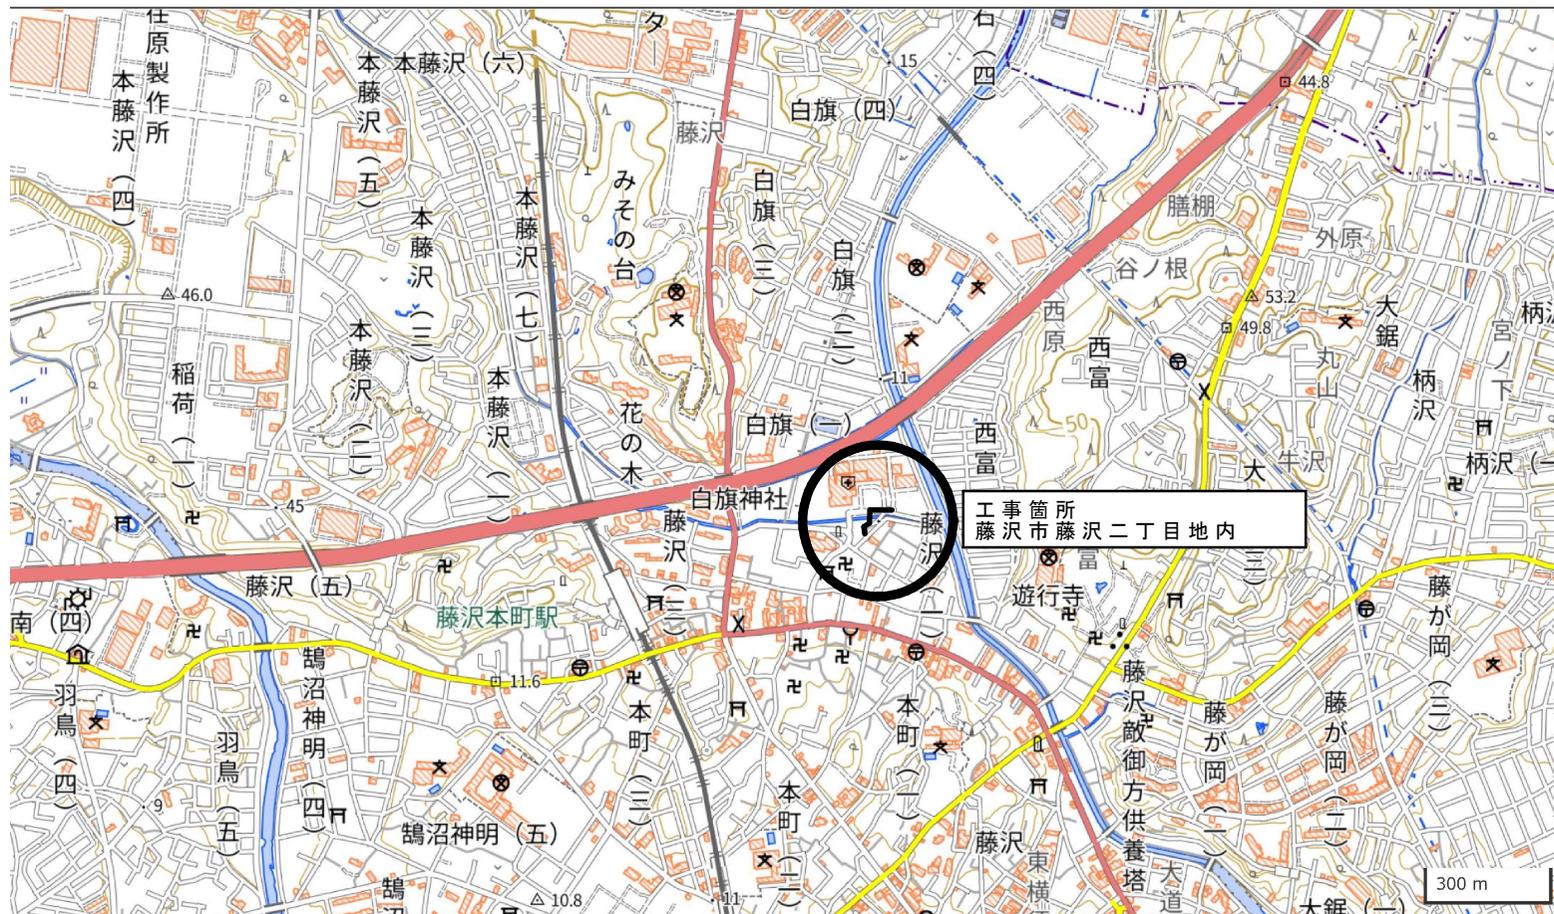

案内図 S=FREE

議案第4号 (仮称) 東藤白橋築造及び旧橋撤去工事


施設整備(市民病院内) N=1式 橋梁築造 N=1式

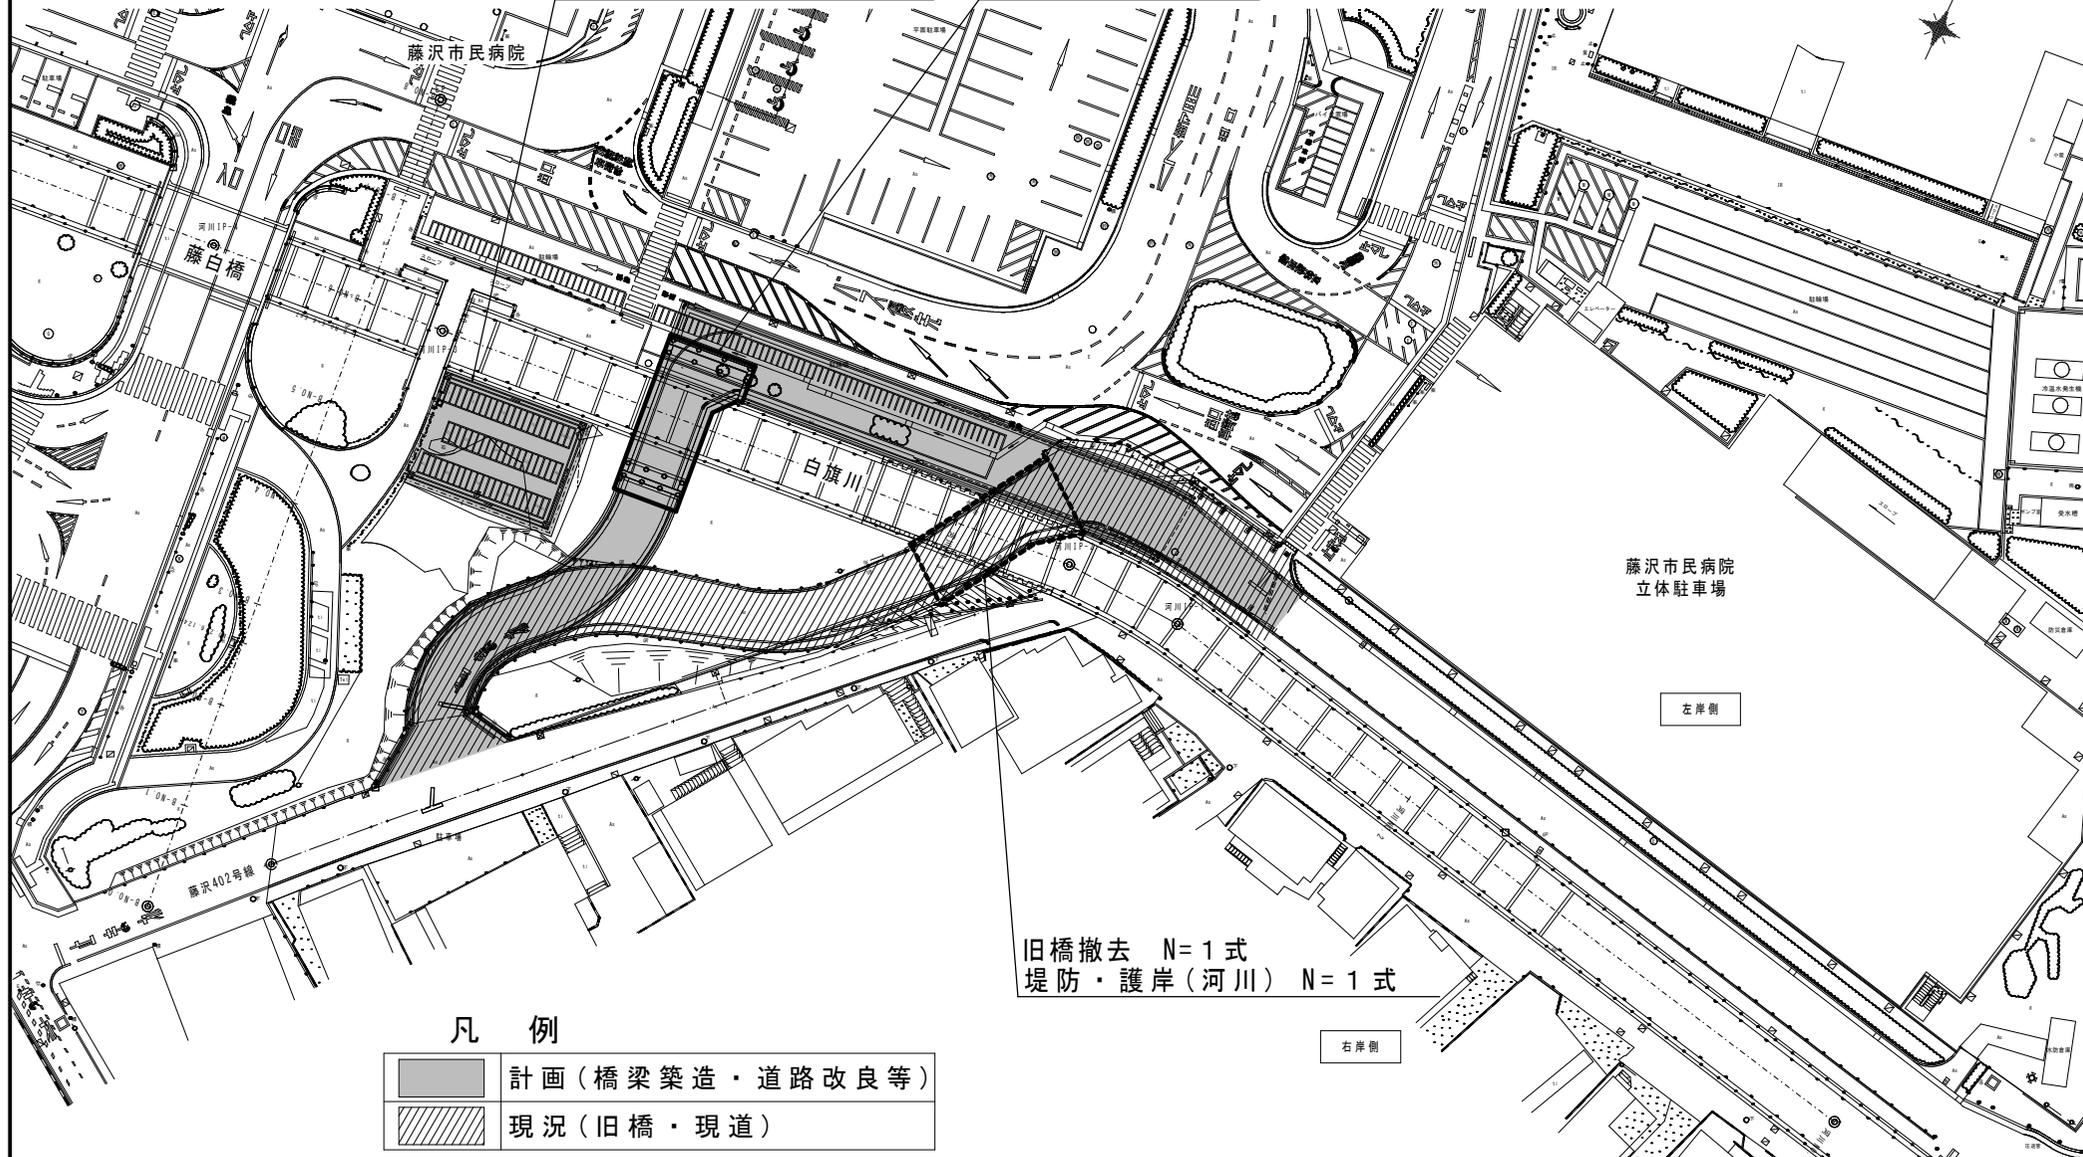

平面図 S=FREE


(現況・計画重ね平面図)

議案第5号 羽鳥中学校校舎棟外壁等改修工事

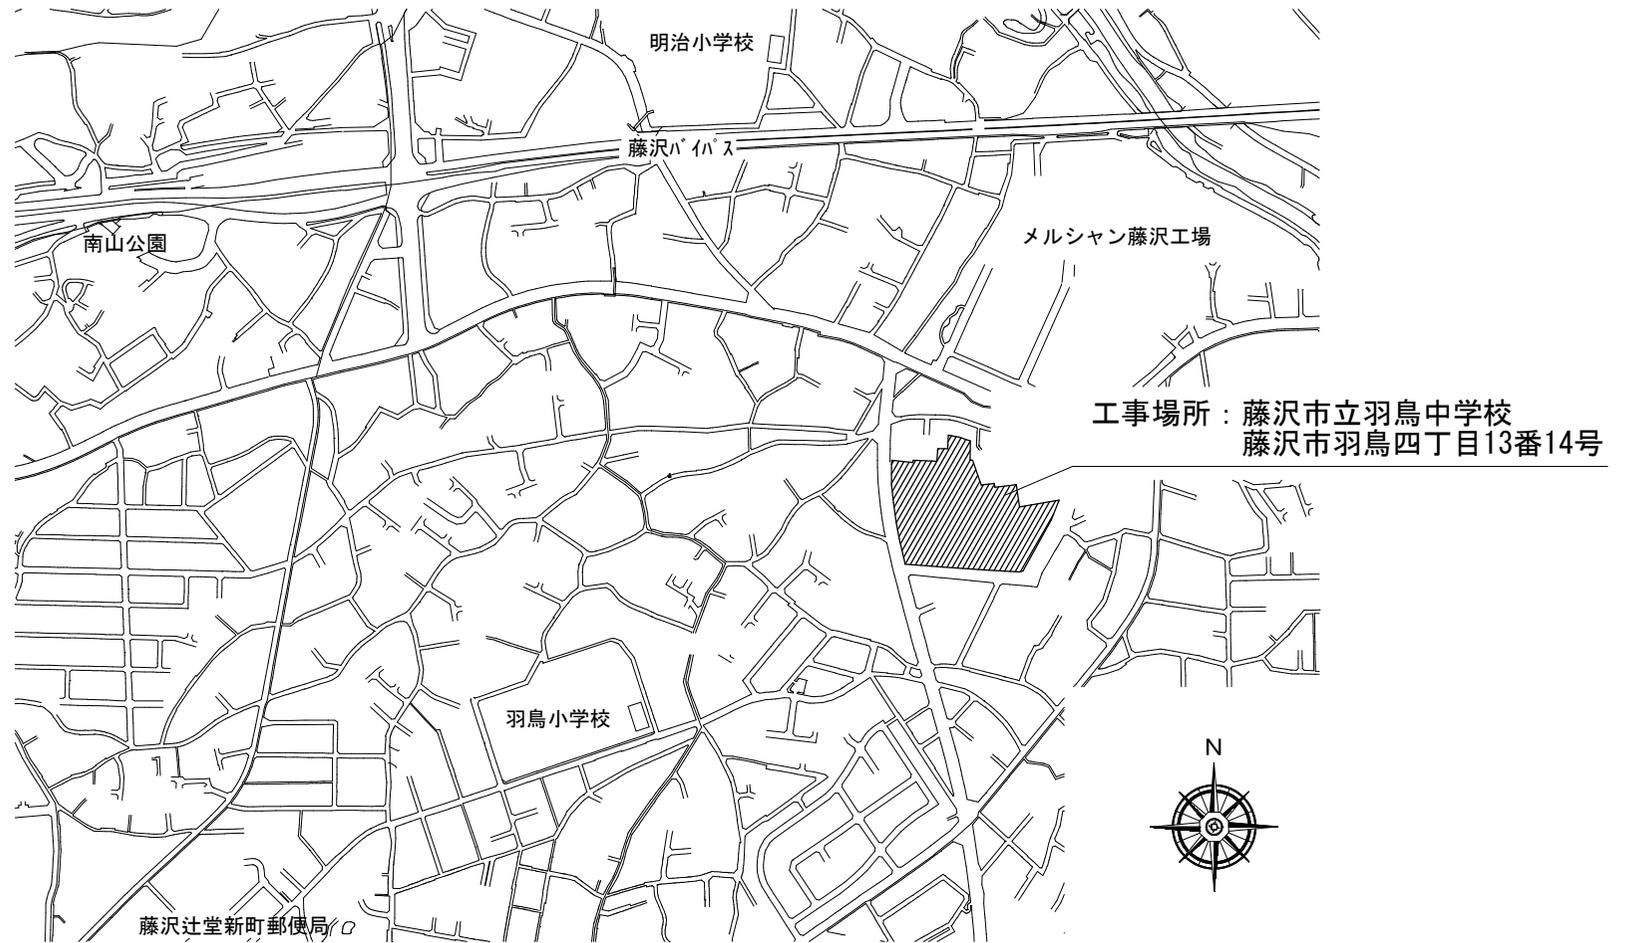


案内図

議案第5号 羽鳥中学校校舎棟外壁等改修工事

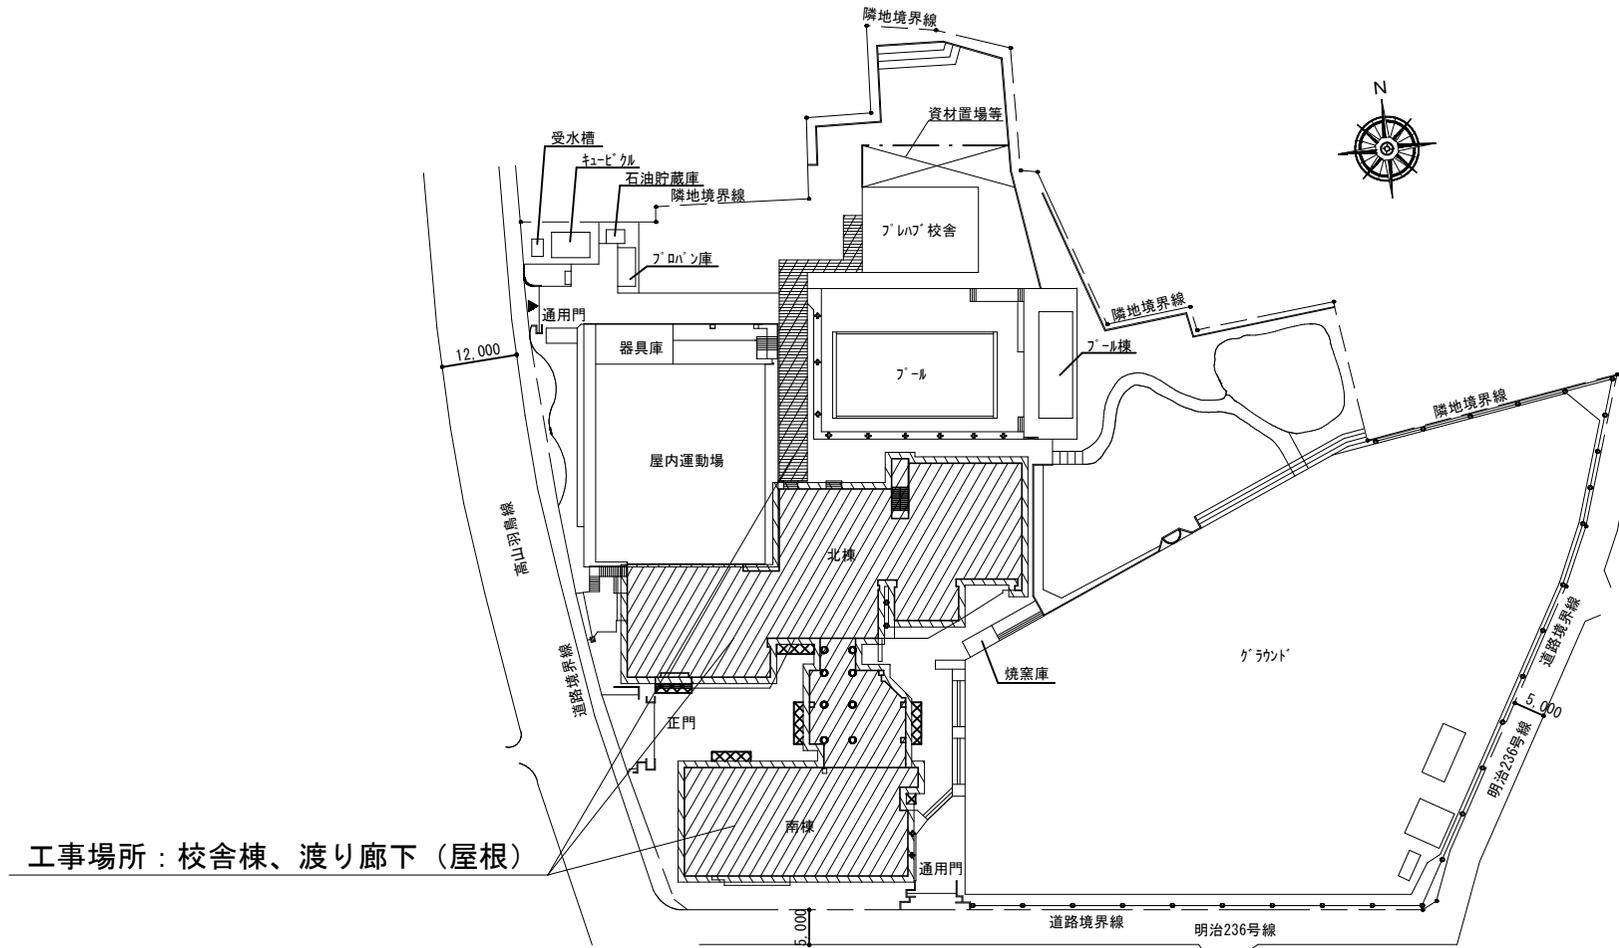


配置図 1/600

議案第 5 号 羽鳥中学校校舎棟外壁等改修工事

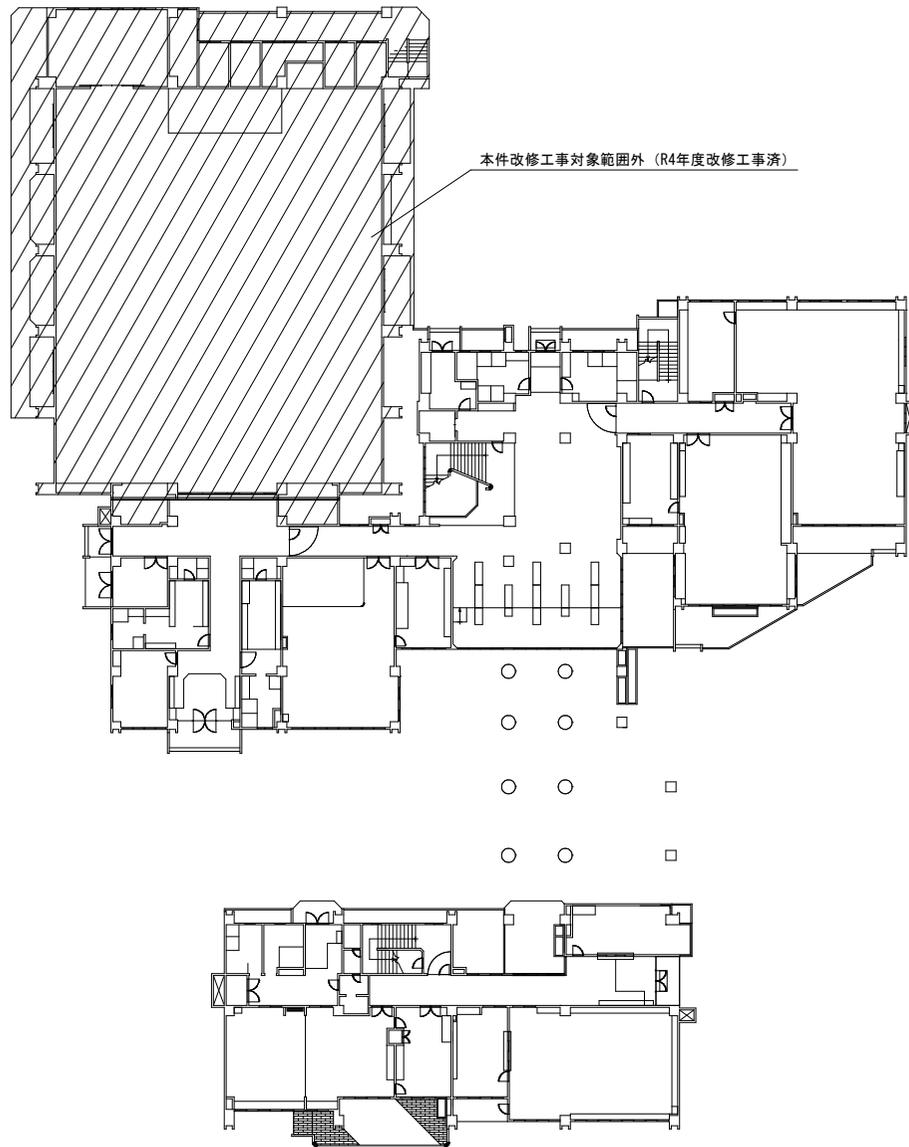


1階平面図 1/300


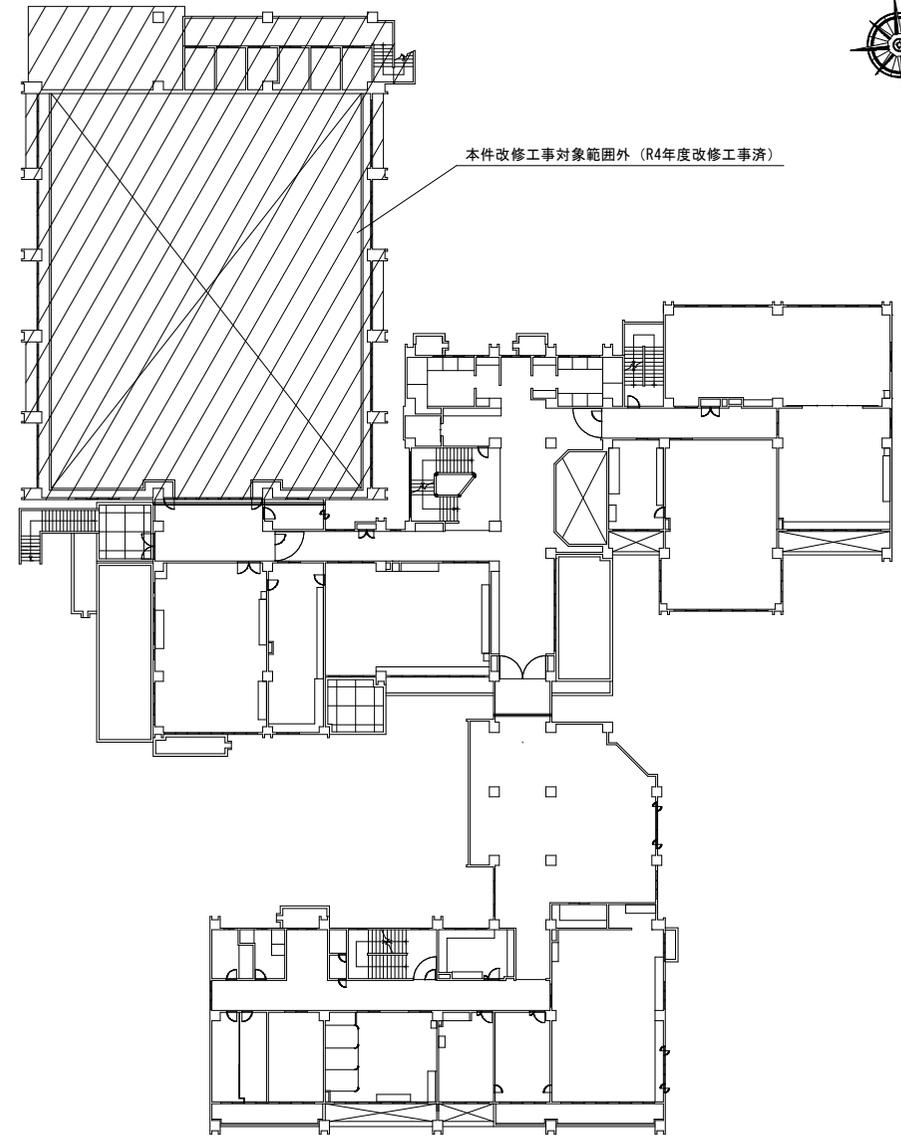


2階平面図 1/300


議案第5号 羽鳥中学校校舎棟外壁等改修工事

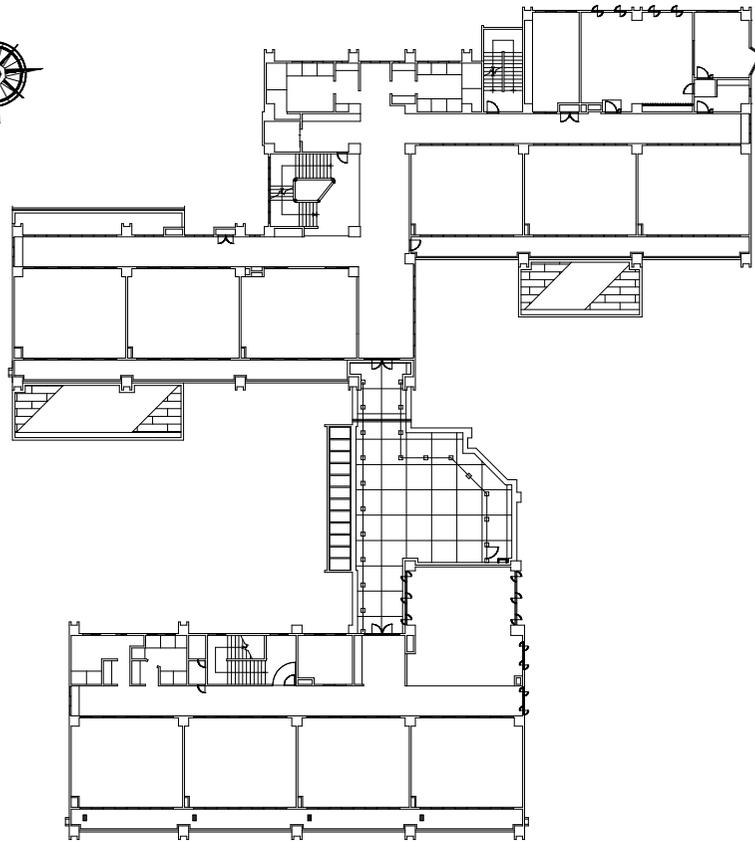

3階平面図 1/300

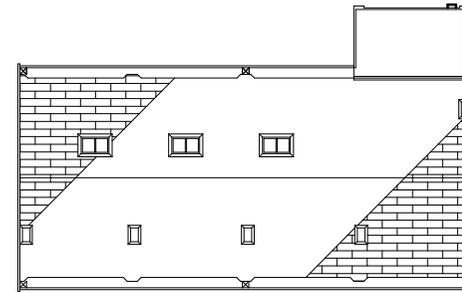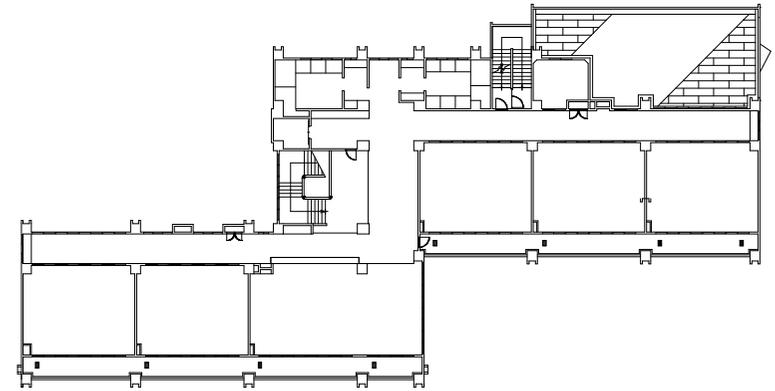

4階平面図 1/300

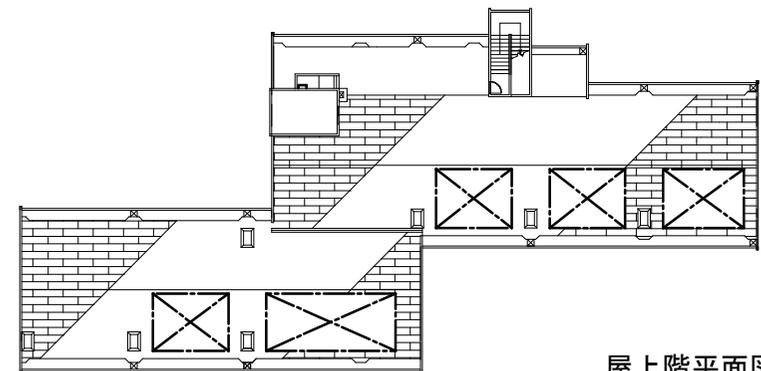


屋上階平面図 1/300

議案第5号 羽鳥中学校校舎棟外壁等改修工事



西面立面図 1/200

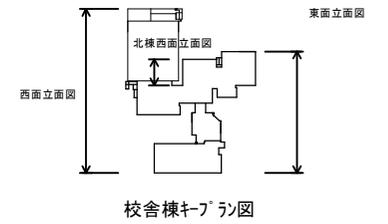


東面立面図 1/200





北棟西面立面図 1/200

議案第5号 羽鳥中学校校舎棟外壁等改修工事

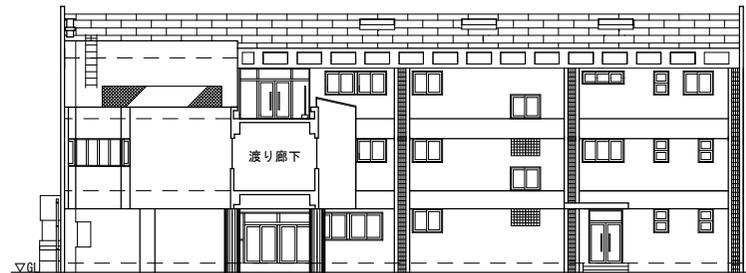


南棟北面立面図 1/200

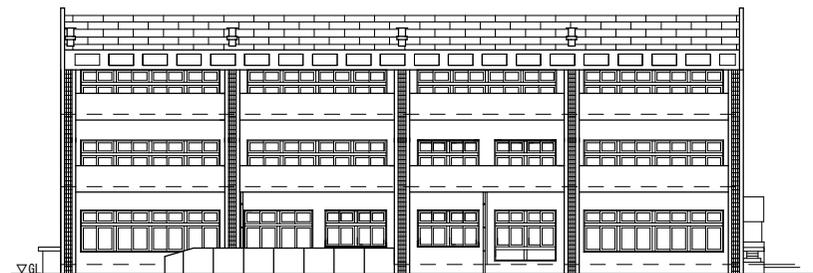
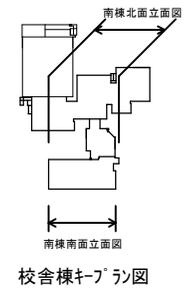


南棟南面立面図 1/200

議案第5号 羽鳥中学校校舎棟外壁等改修工事

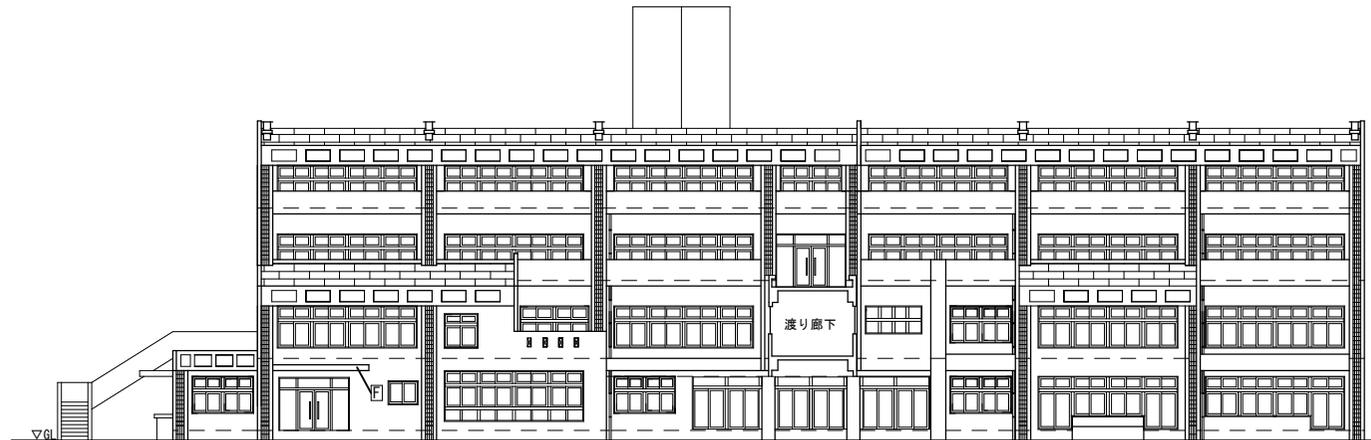

北棟南面立面図 1/200

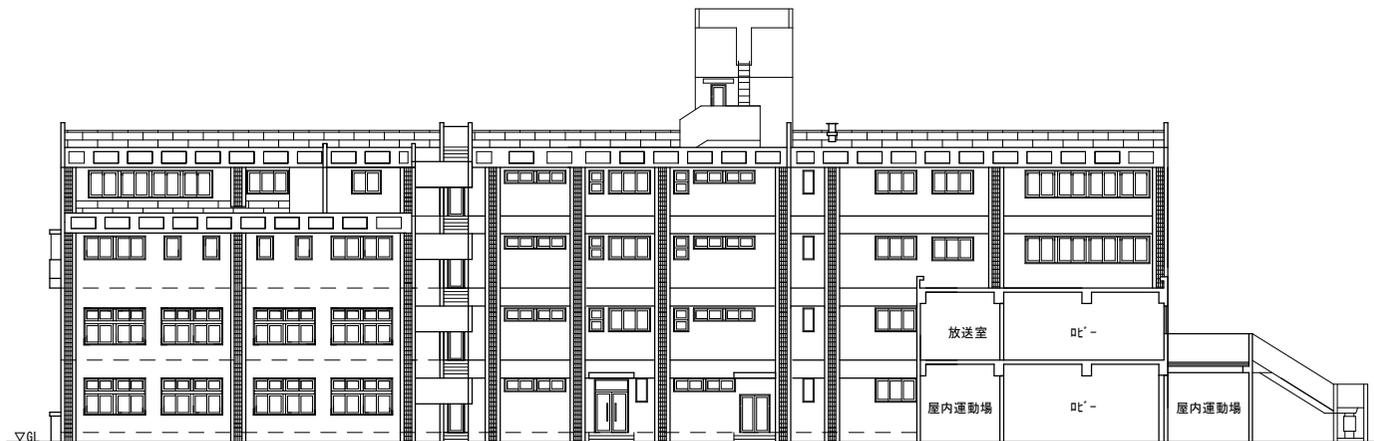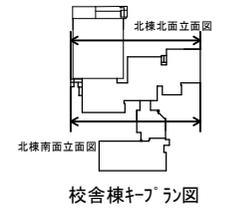

北棟北面立面図 1/200