

令和7年6月藤沢市議会定例会

議案資料


議案第 5号	(工事請負契約の締結について)	...	1
議案第 6号	(工事請負契約の締結について)	...	9
議案第 7号	(工事請負契約の締結について)	...	15
議案第 8号	(工事請負契約の締結について)	...	24
議案第 9号	(工事請負契約の締結について)	...	33
議案第 13号	(工事請負契約の変更契約の締結について)	...	40

議案第5号 藤沢小学校校舎棟外壁等改修工事




案内図

議案第5号 藤沢小学校校舎棟外壁等改修工事

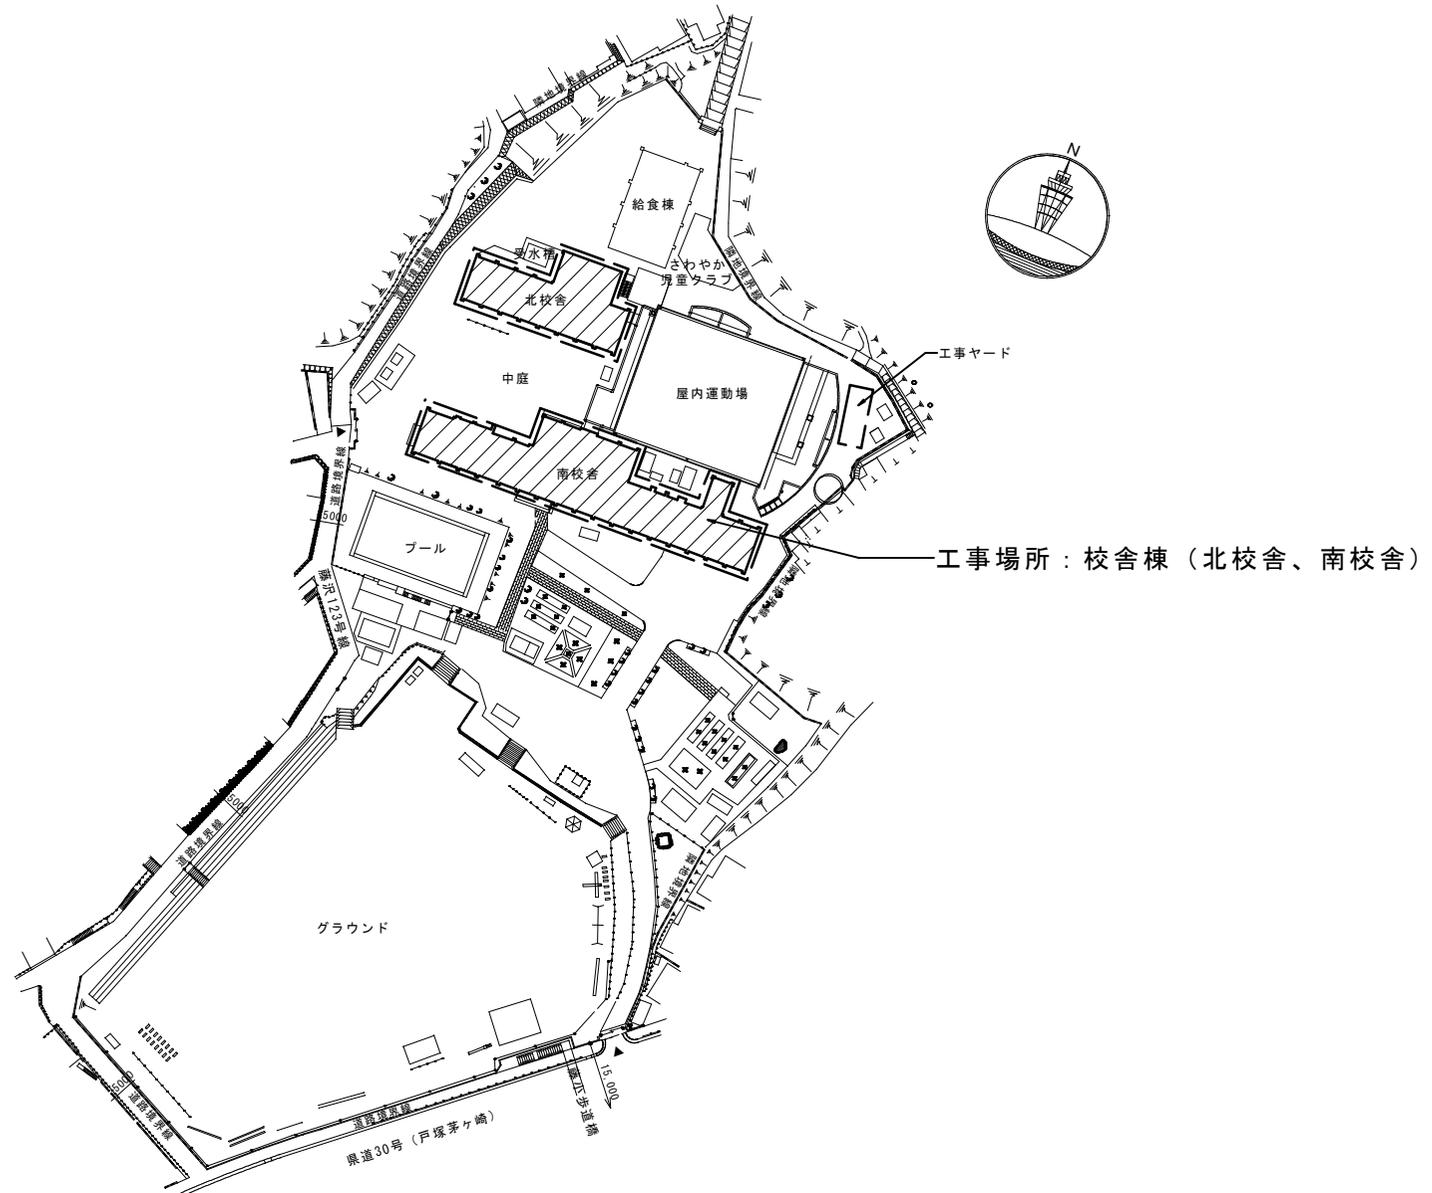


配置図 1/1600

議案第5号 藤沢小学校校舎棟外壁等改修工事

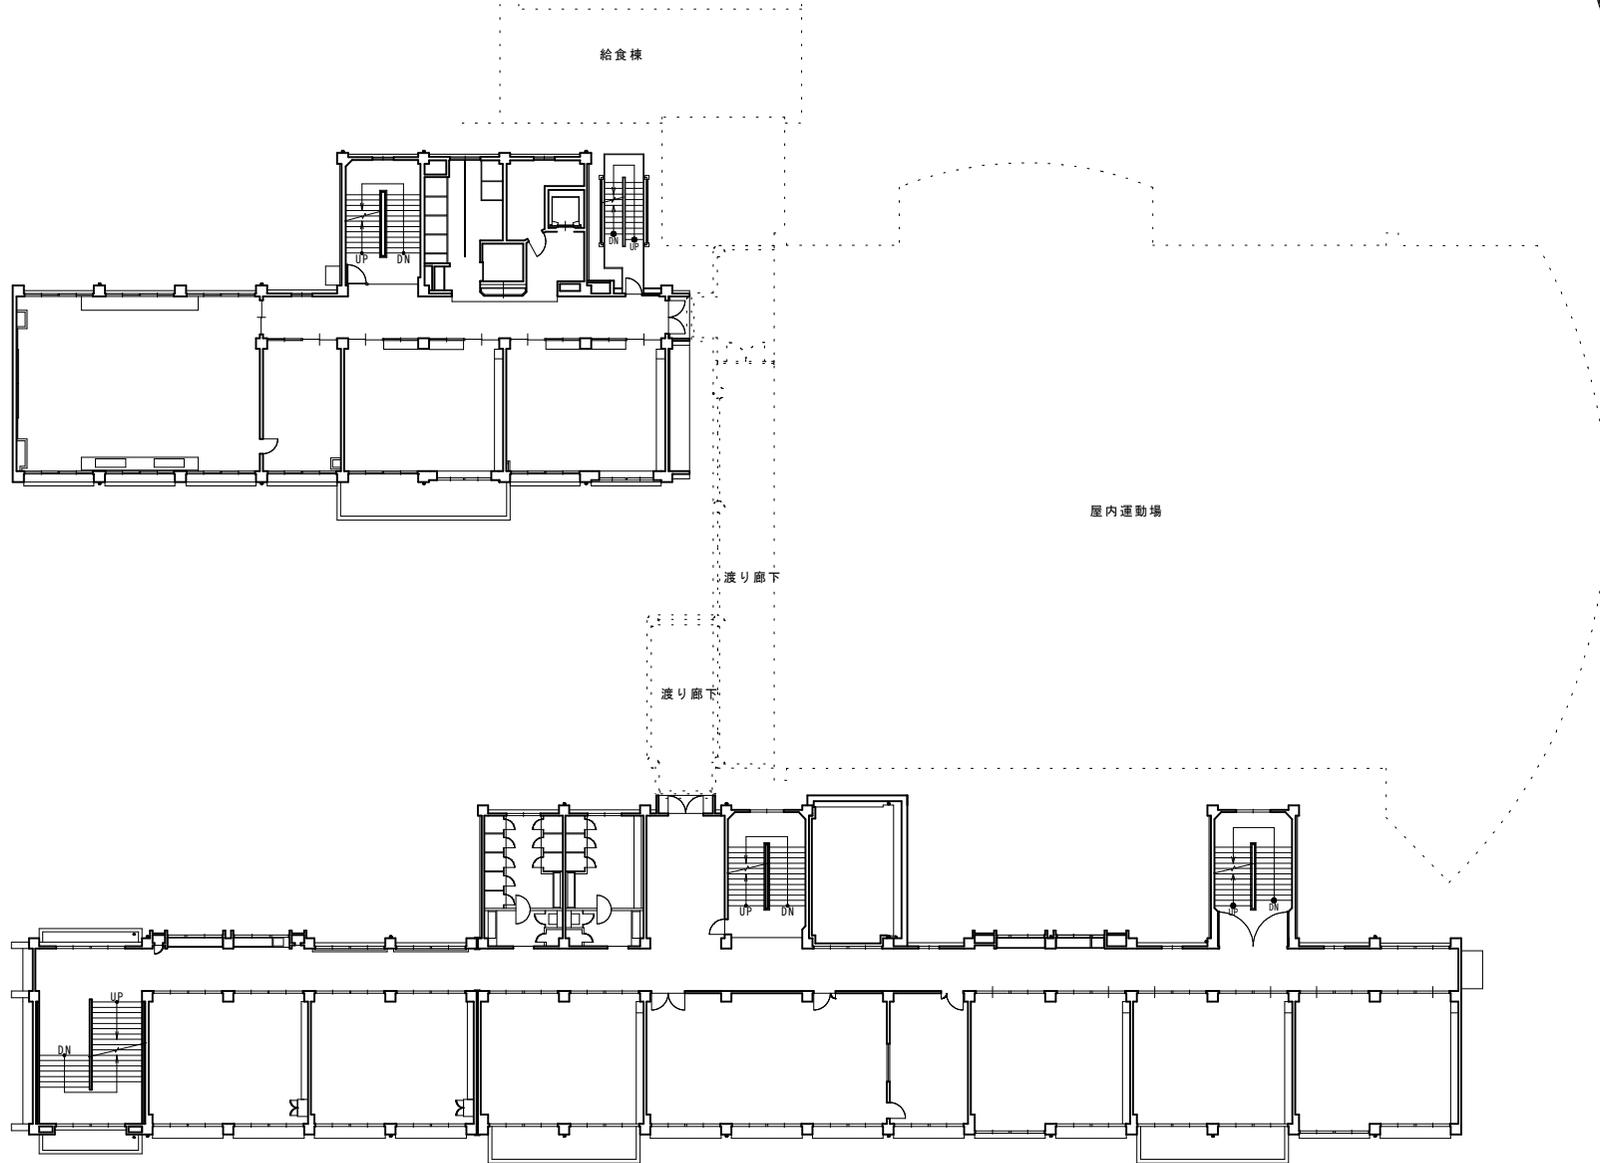


2階平面図 1/400

議案第 5 号 藤沢小学校校舎棟外壁等改修工事

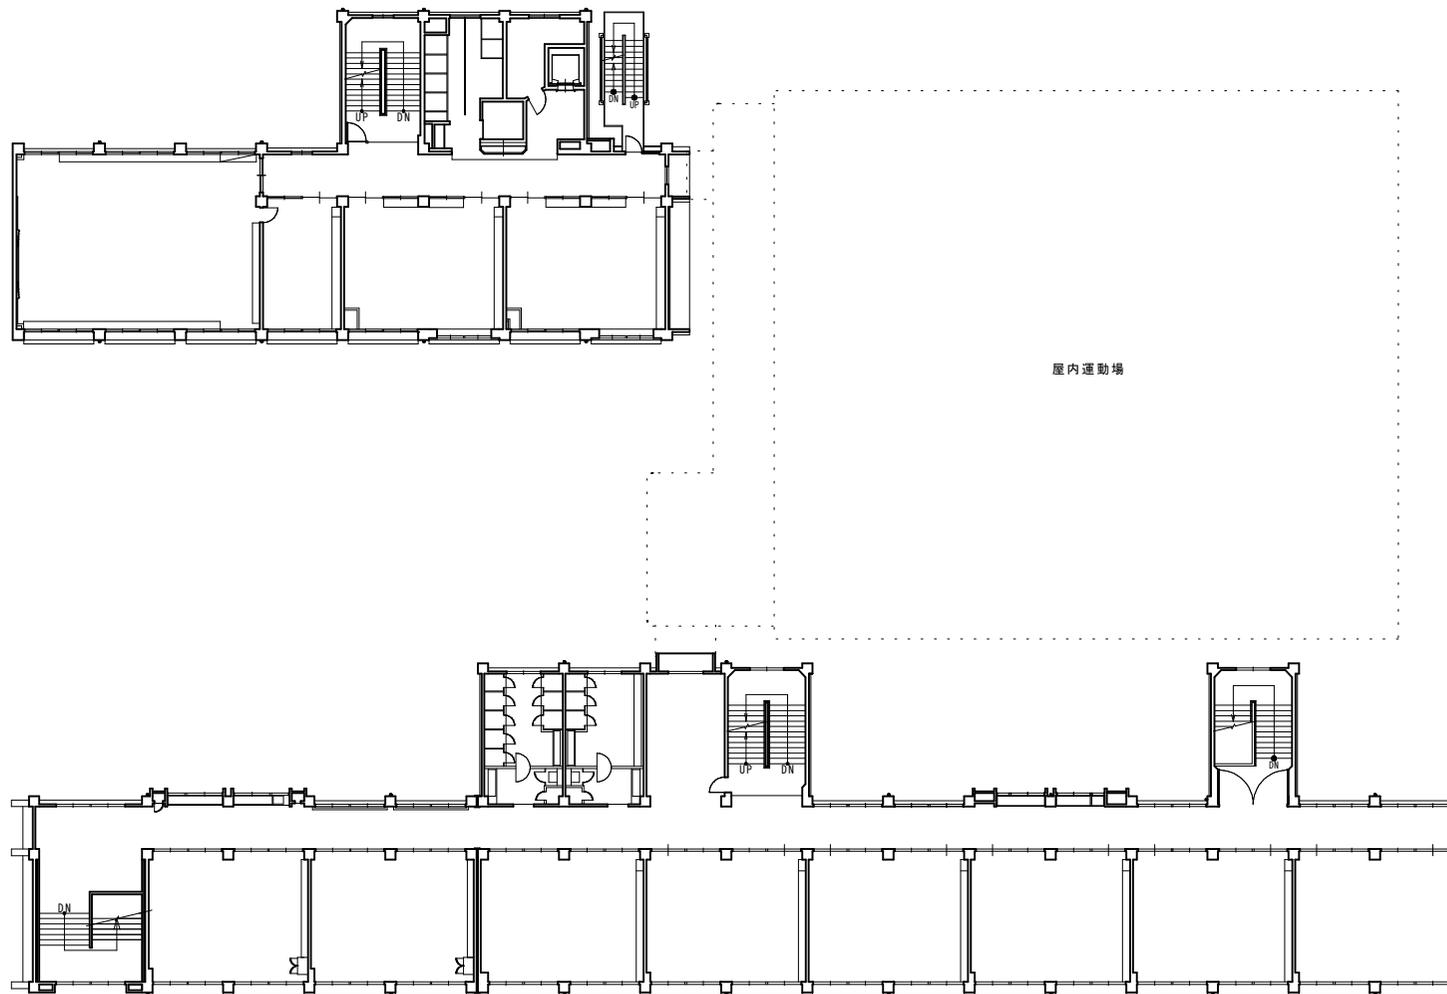


3階平面図 1/400


議案第5号 藤沢小学校校舎棟外壁等改修工事

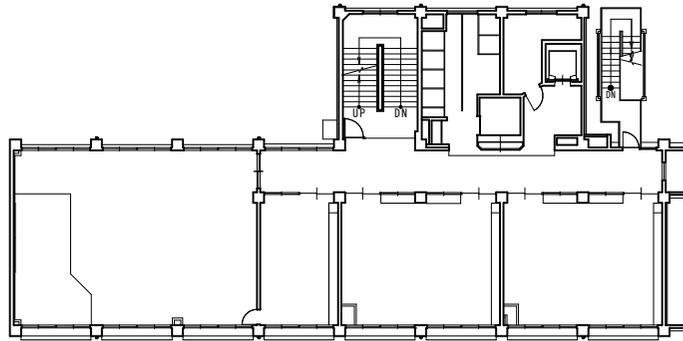


北校舎4階平面図

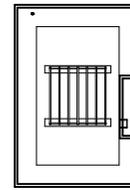

北校舎PH平面図

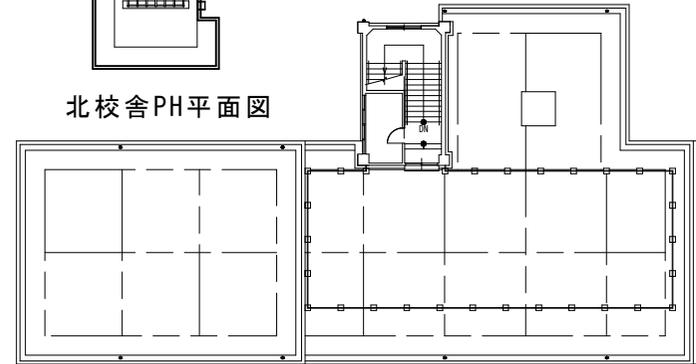


北校舎屋上平面図

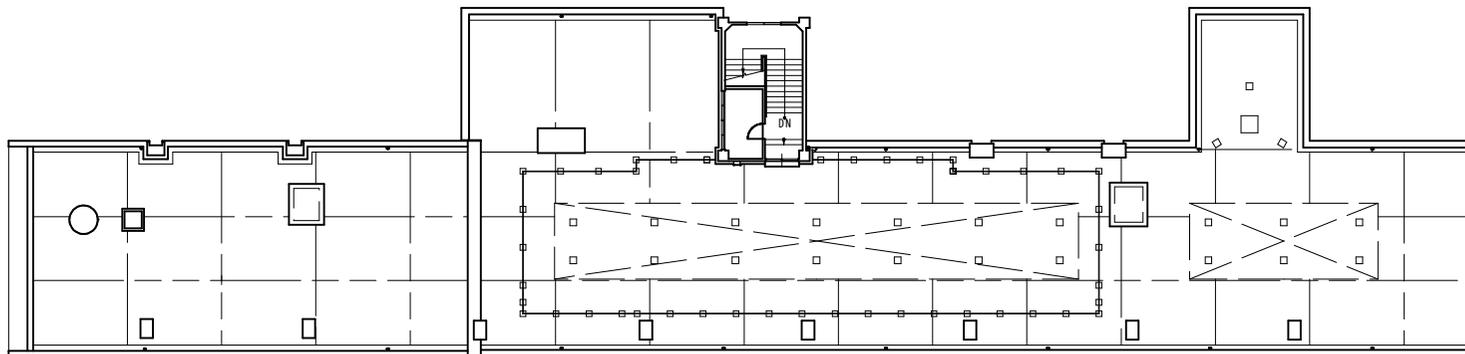

南校舎屋上平面図

4階・屋上平面図 1/400

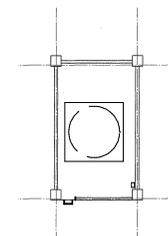


南校舎PH平面図

議案第 5 号 藤沢小学校校舎棟外壁等改修工事




北立面图

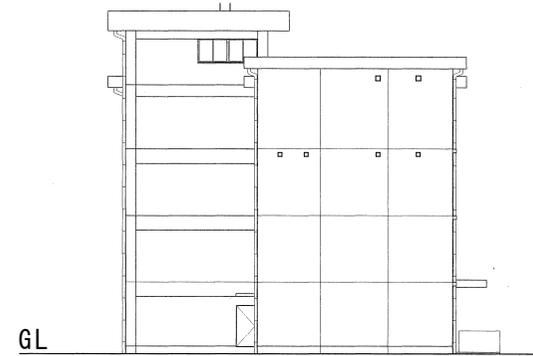

西立面图




南立面图

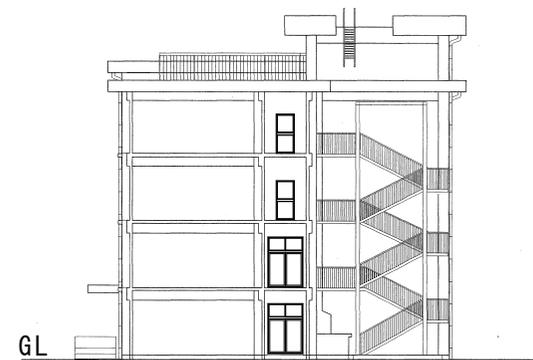

東立面图

北校舎立面图 1/400

議案第 5 号 藤沢小学校校舎棟外壁等改修工事

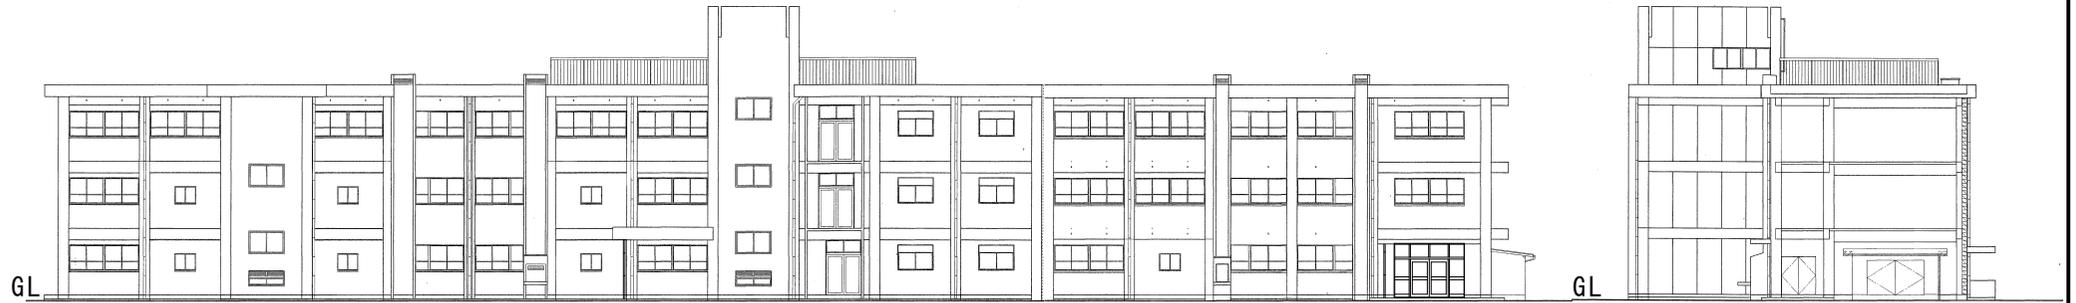

北立面图

西立面图



南立面图

東立面图


南校舎立面图 1/400

議案第6号 俣野小学校校舎棟外壁等改修工事





案内図

議案第6号 俣野小学校校舎棟外壁等改修工事

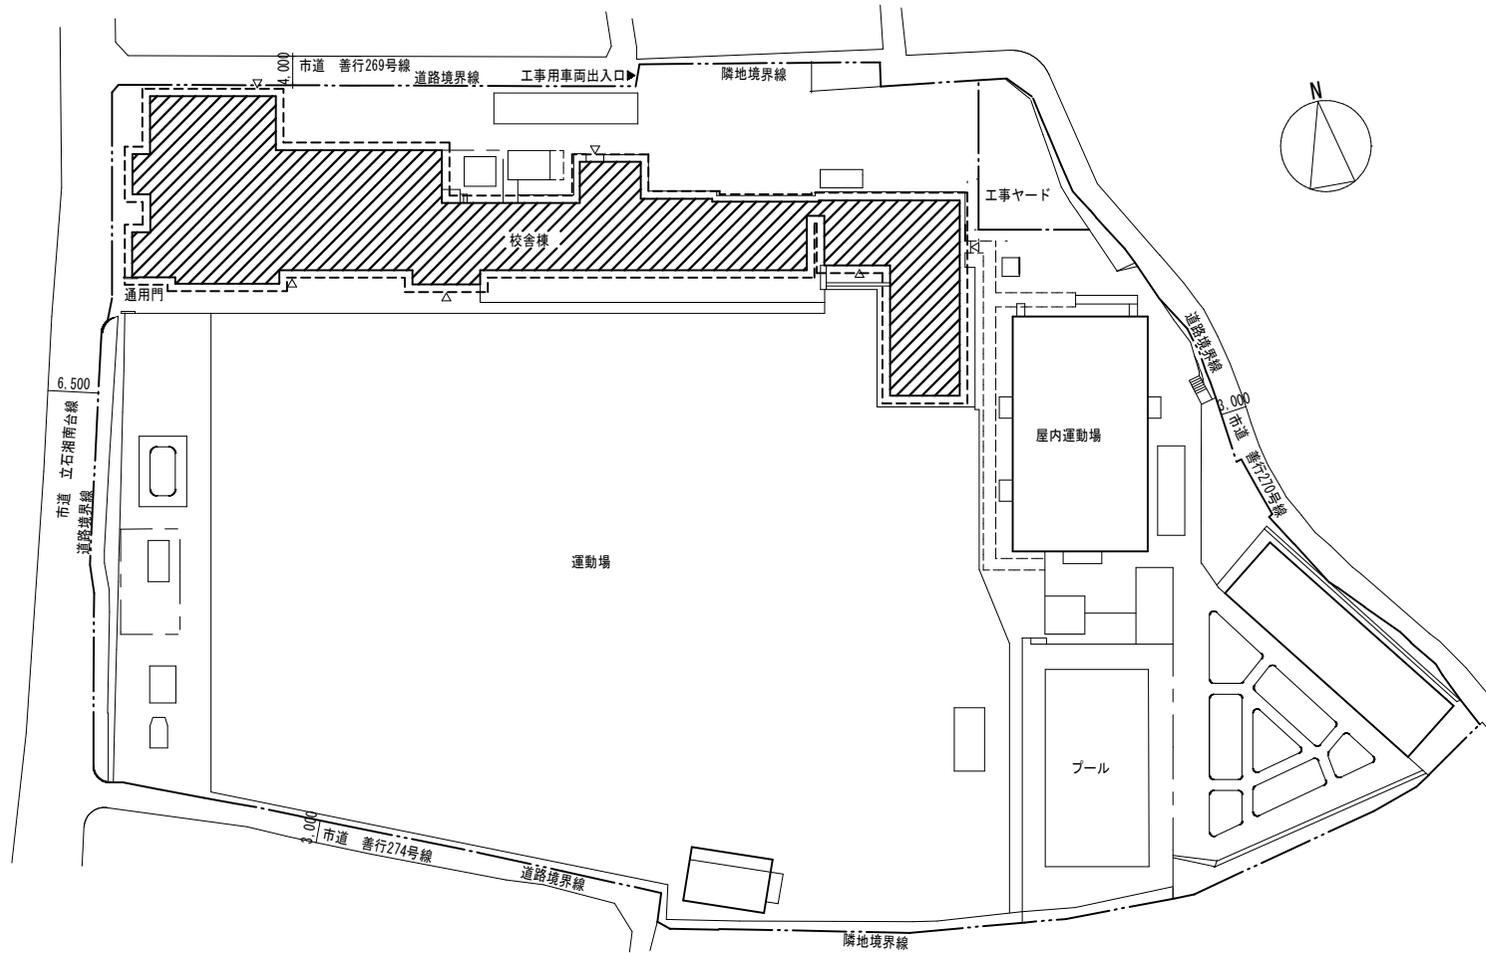



配置図 1/1000

議案第6号 俣野小学校校舎棟外壁等改修工事

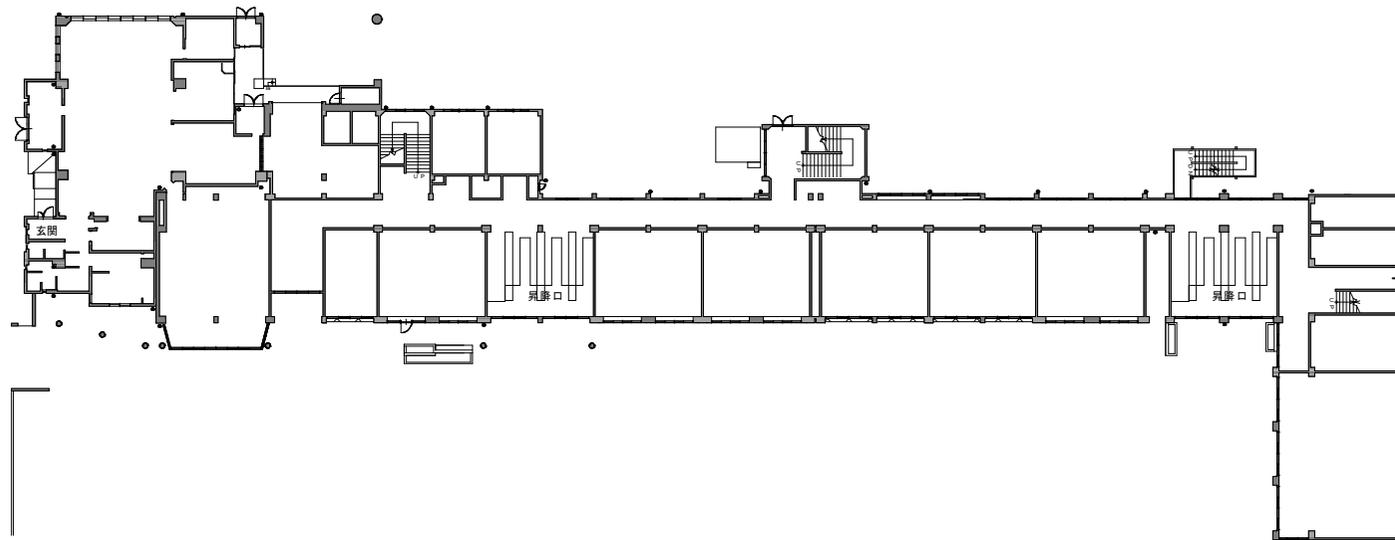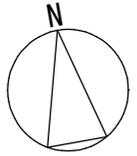


1階平面図 1/600

議案第6号 俣野小学校校舎棟外壁等改修工事

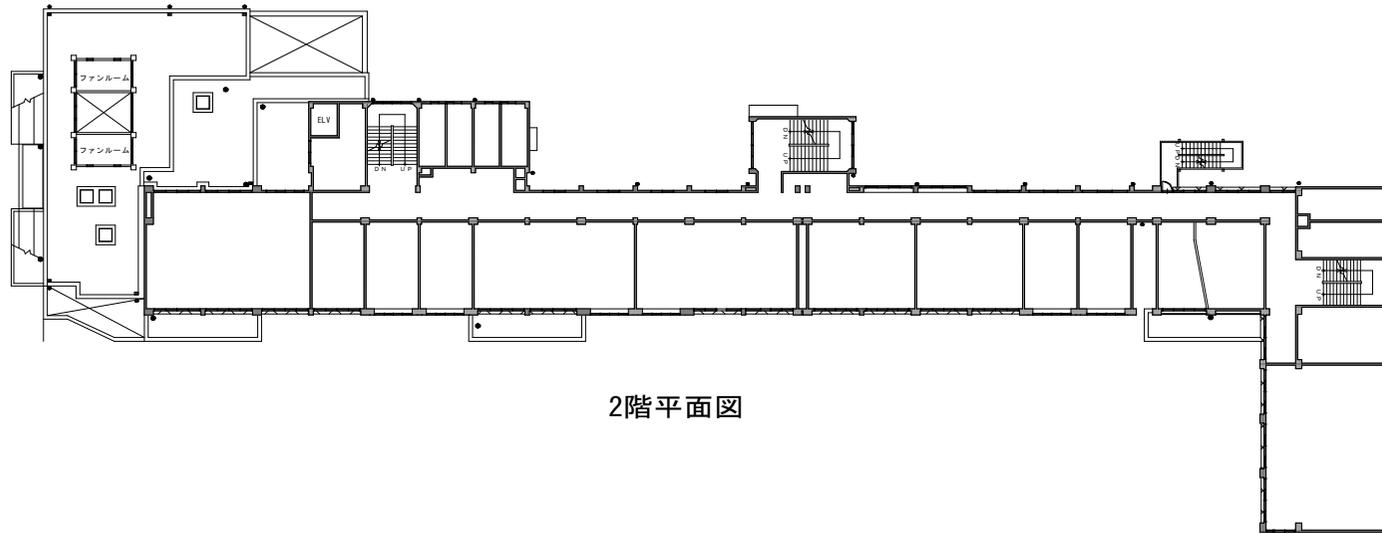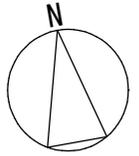



2階平面図

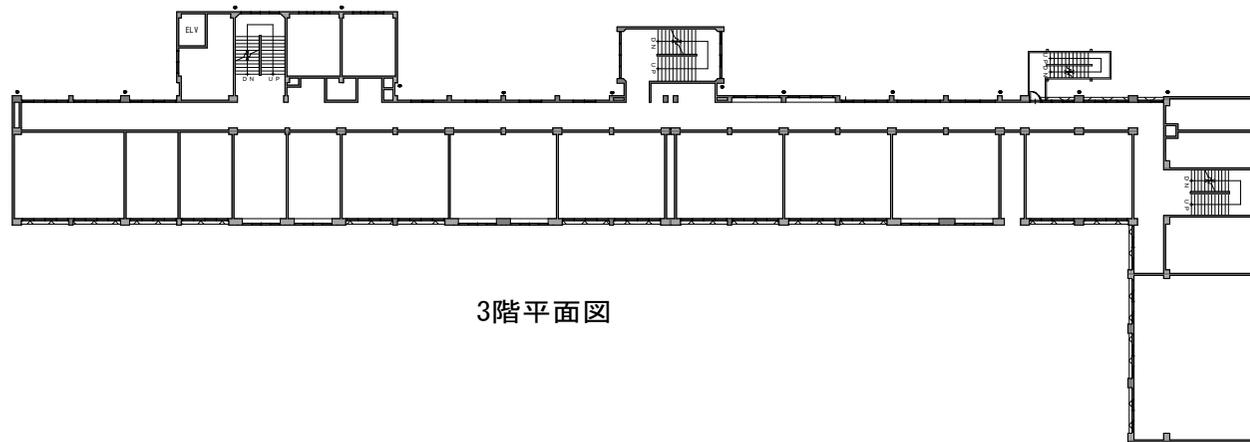


3階平面図

2階・3階平面図 1/600


議案第6号 俣野小学校校舎棟外壁等改修工事

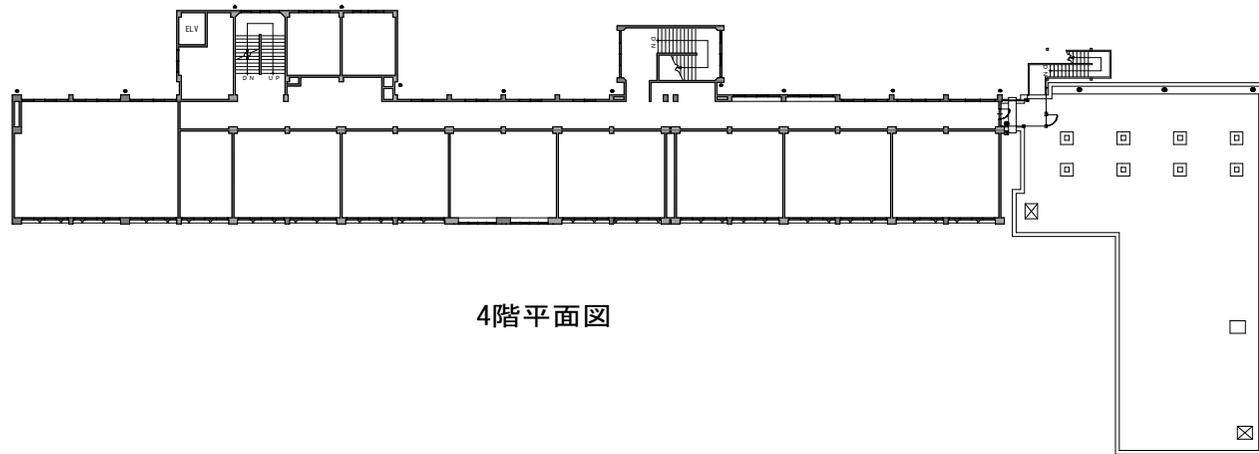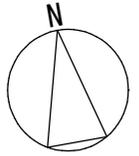

4階平面図

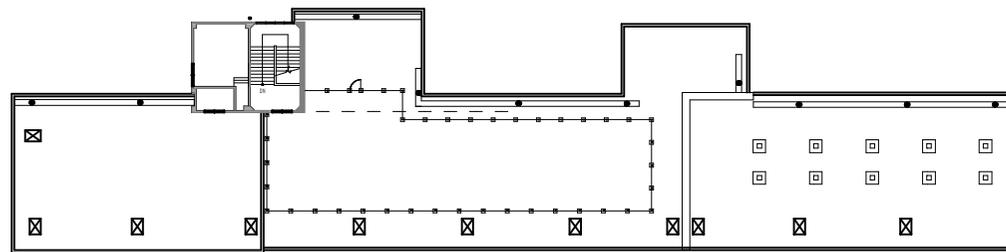


屋上平面図

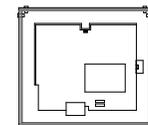


PH平面図

4階・屋上平面図 1/600


議案第6号 俣野小学校校舎棟外壁等改修工事

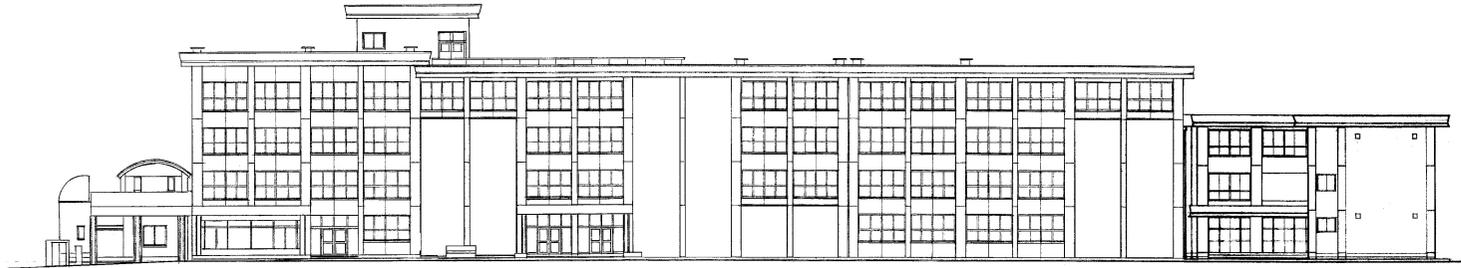

南立面図

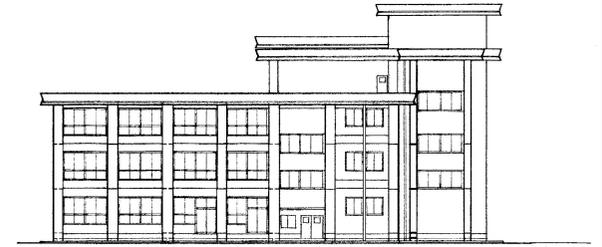

東立面図

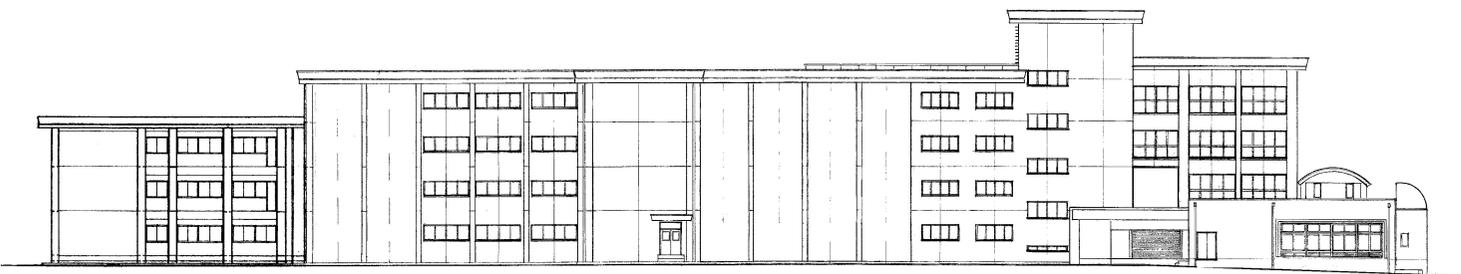

北立面図



西立面図


立面図 1/600

議案第7号 羽鳥小学校校舍棟外壁等改修工事





案内図

議案第7号 羽鳥小学校校舎棟外壁等改修工事

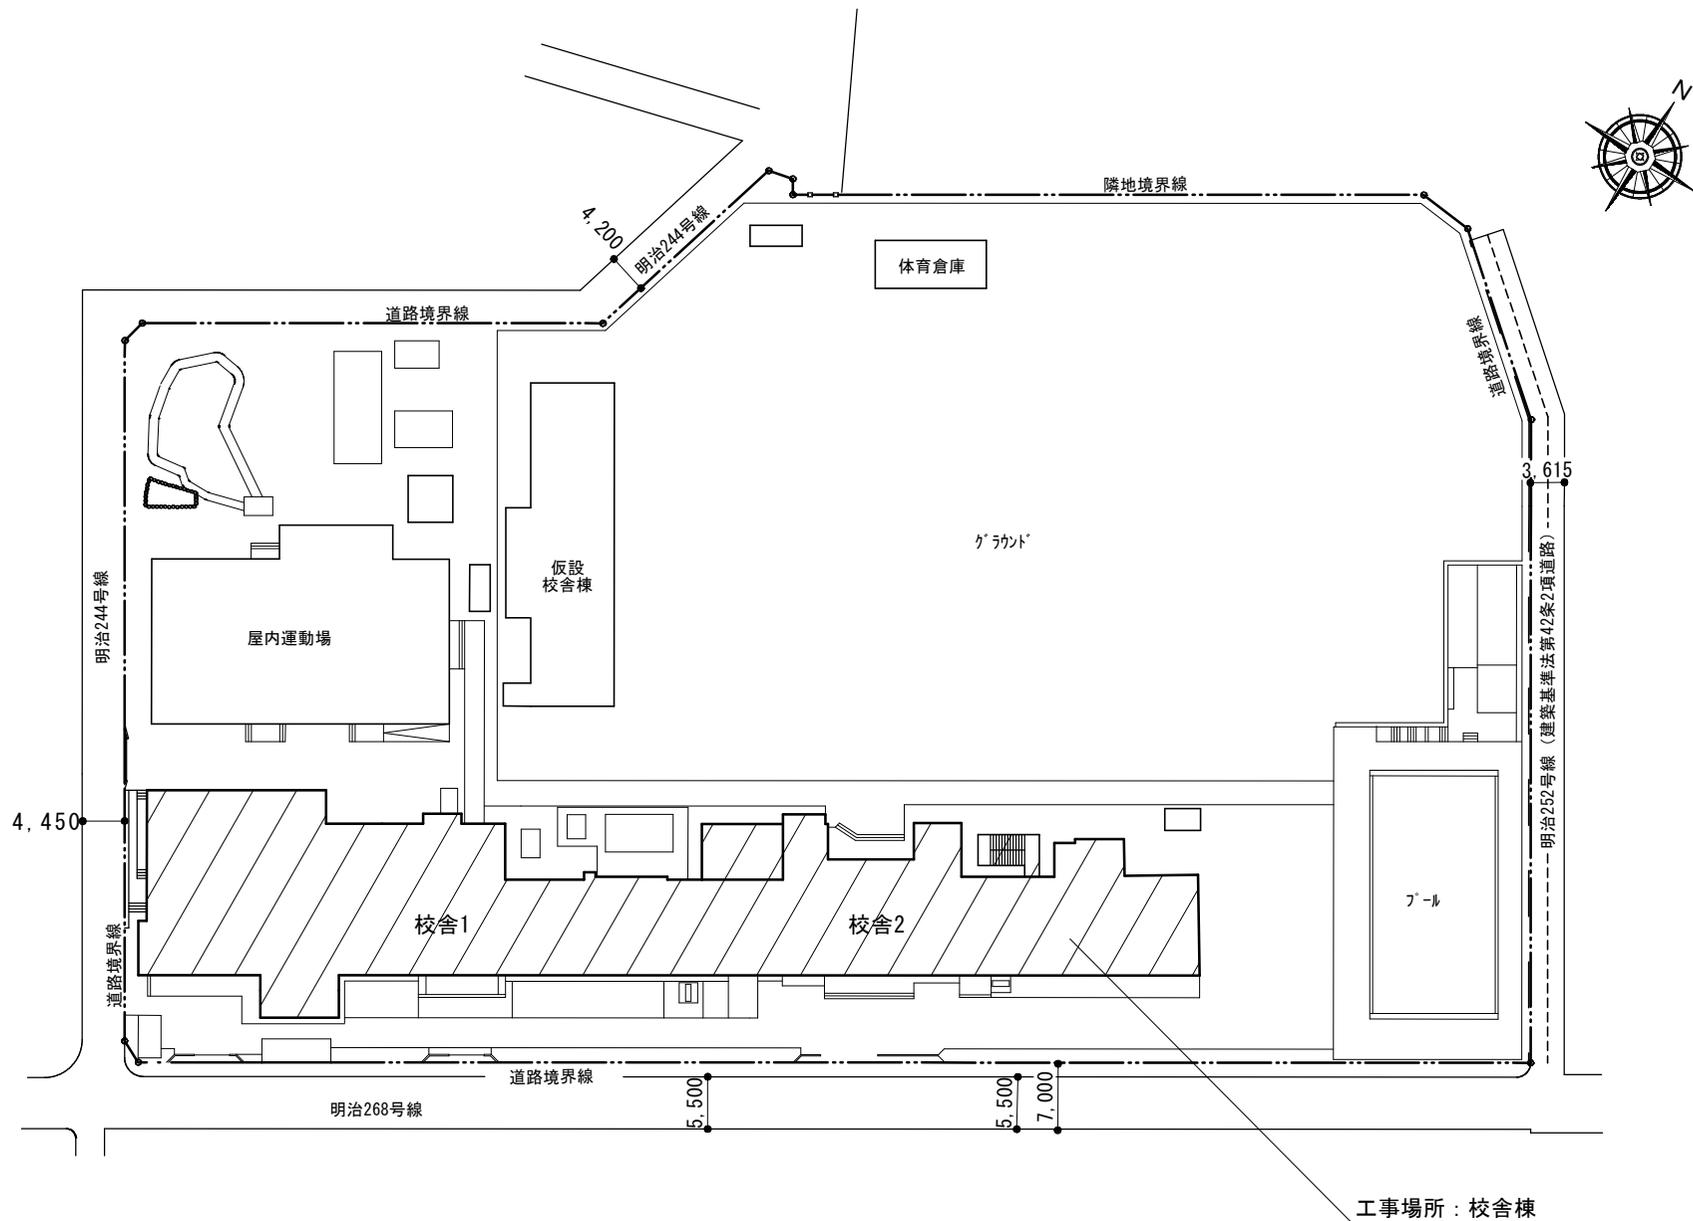



配置図 1/800

議案第7号 羽鳥小学校校舎棟外壁等改修工事

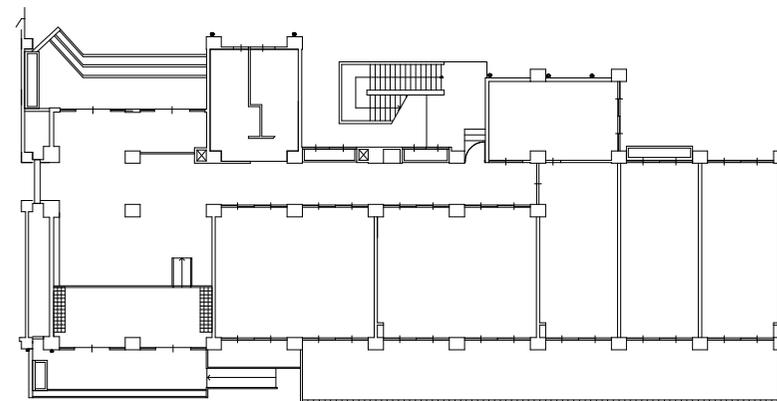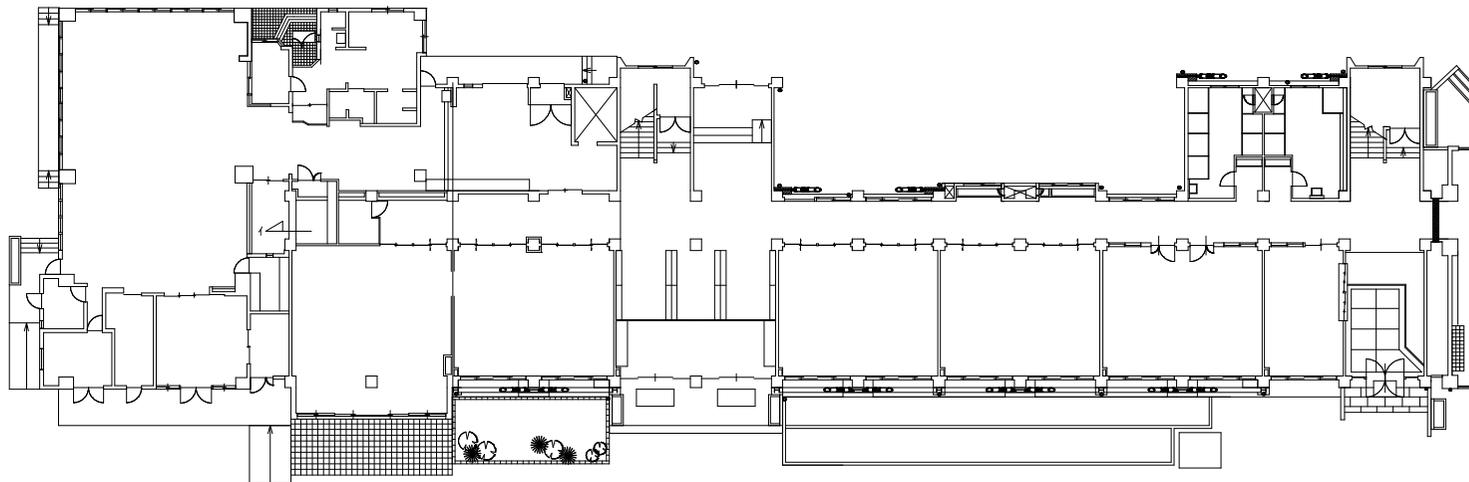



1階平面図 1/400

議案第 7 号 羽鳥小学校校舎棟外壁等改修工事

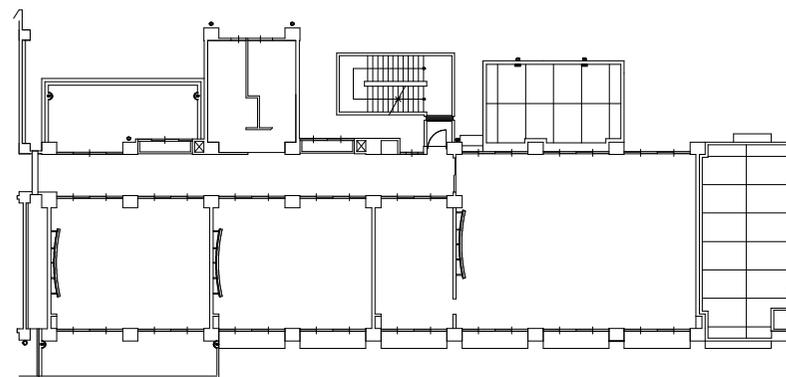
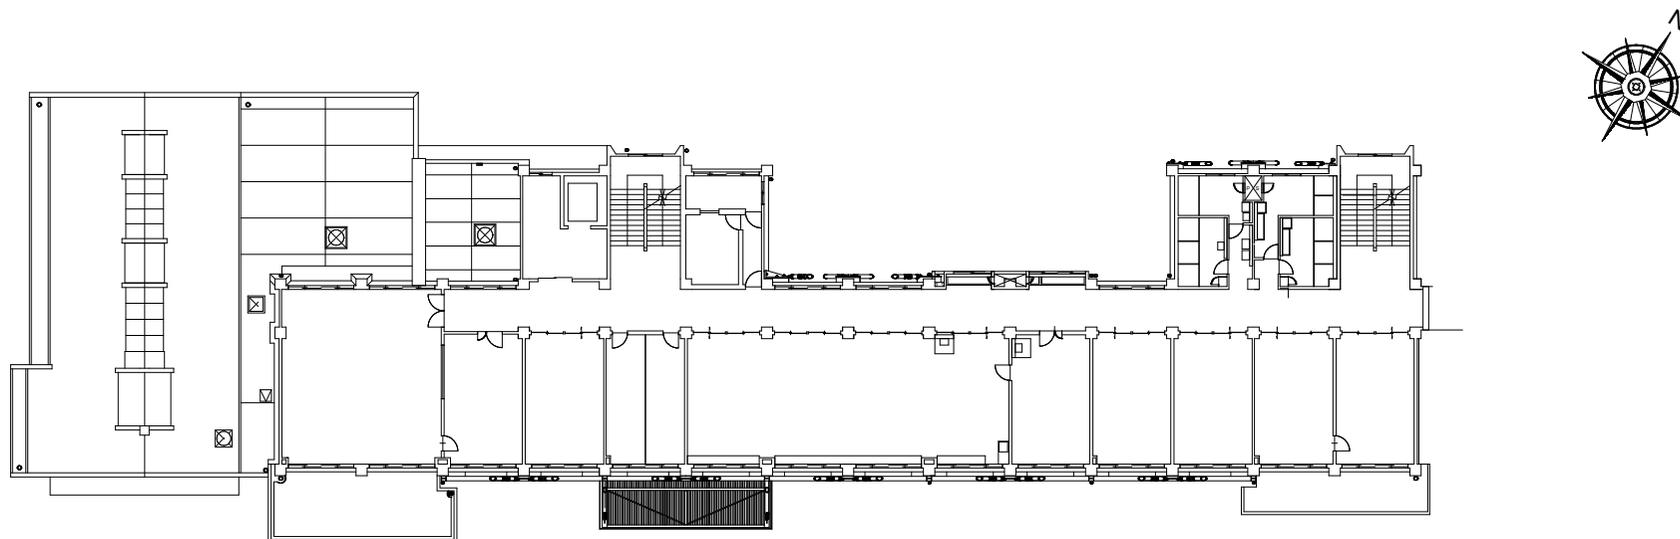


2階平面図 1/400

議案第7号 羽鳥小学校校舎棟外壁等改修工事

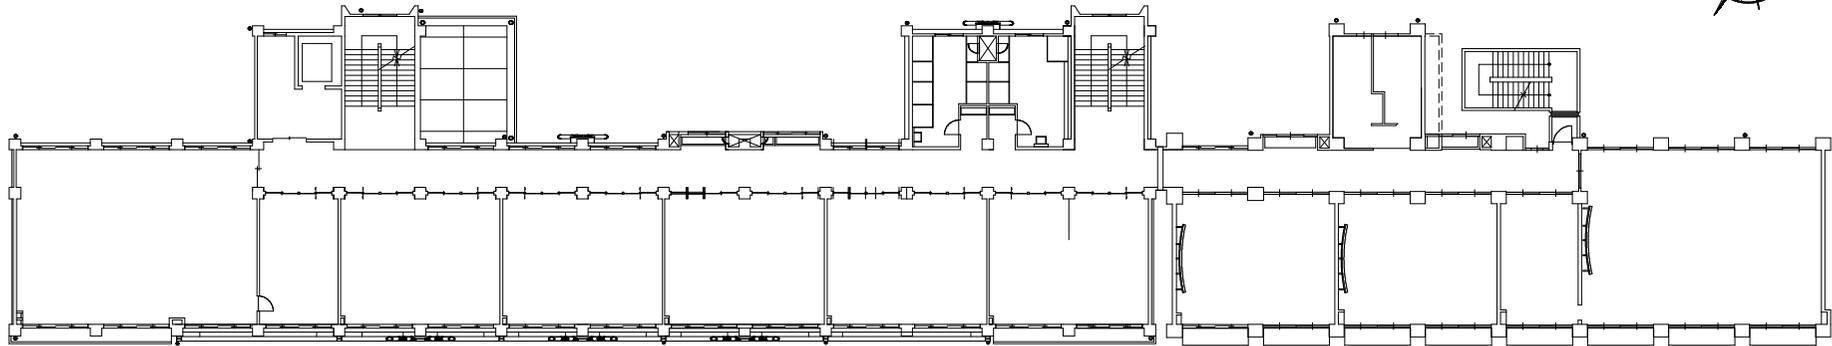
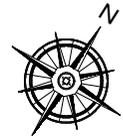


3階平面図 1/400

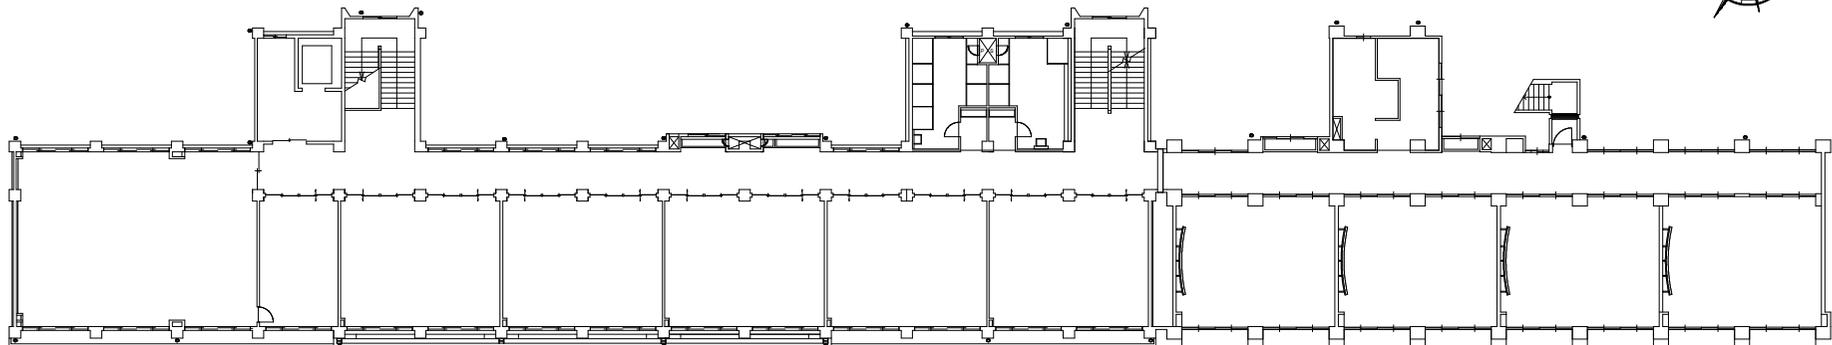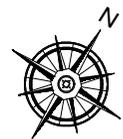


4階平面図 1/400

議案第7号 羽鳥小学校校舎棟外壁等改修工事

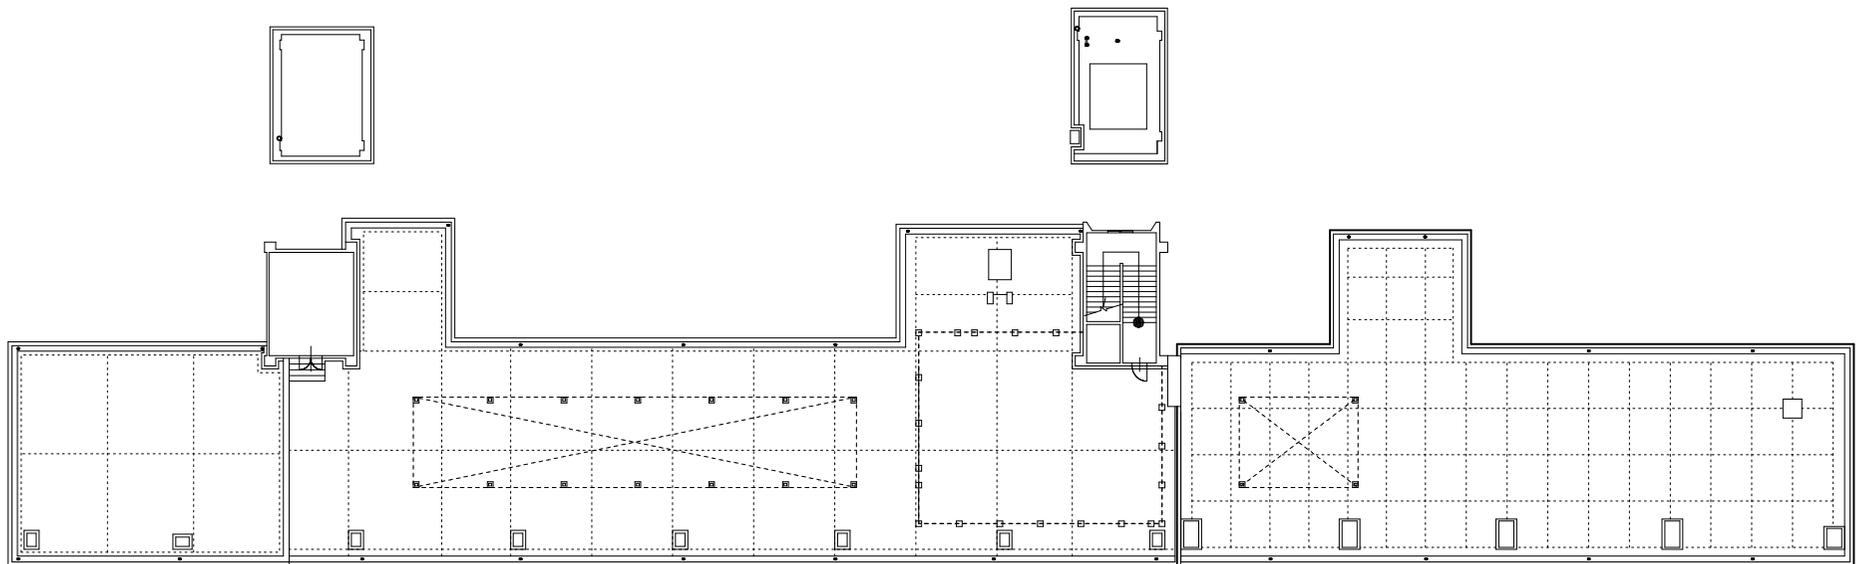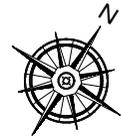


R階平面図 1/400

議案第 7 号 羽鳥小学校校舎棟外壁等改修工事

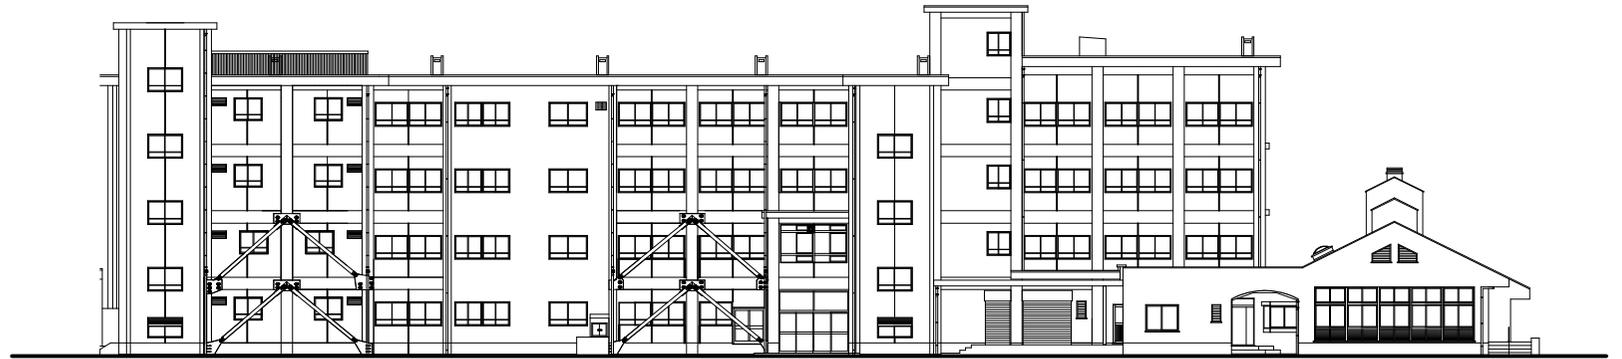

北立面図 1/400

議案第7号 羽鳥小学校校舎棟外壁等改修工事


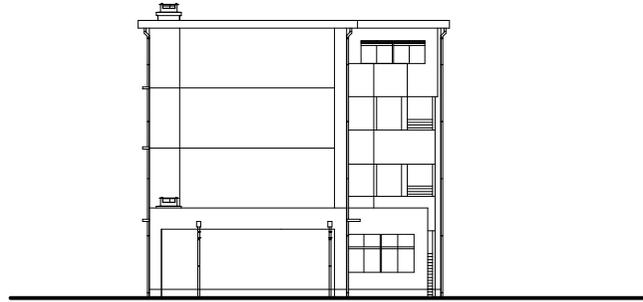


東立面図 1/400





西立面図 1/400

議案第 7 号 羽鳥小学校校舎棟外壁等改修工事

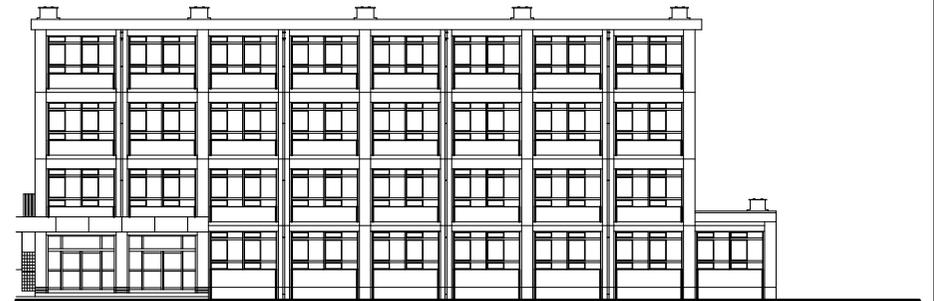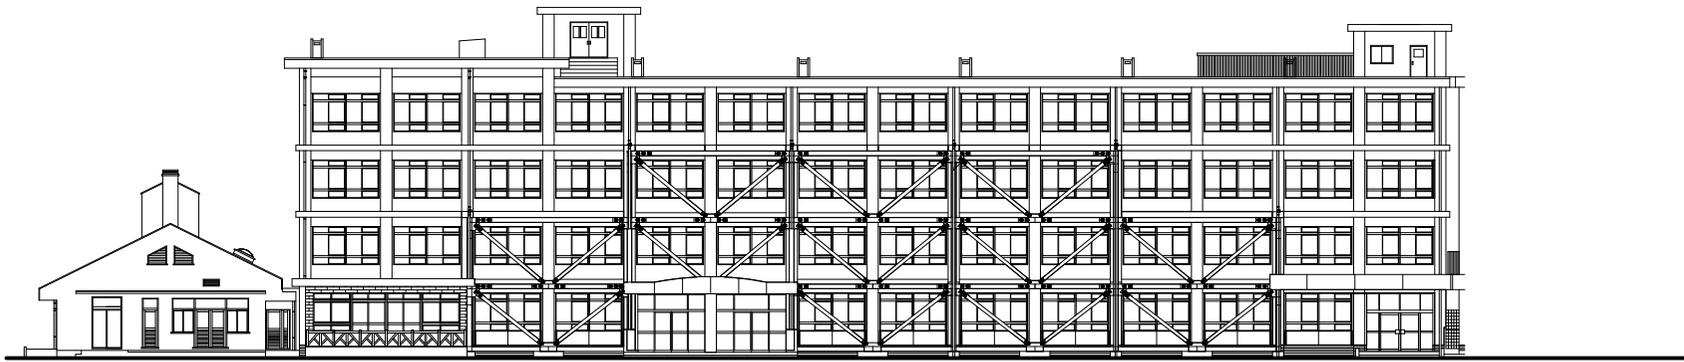



南立面図 1/400

議案第8号 小糸小学校校舎棟外壁等改修工事

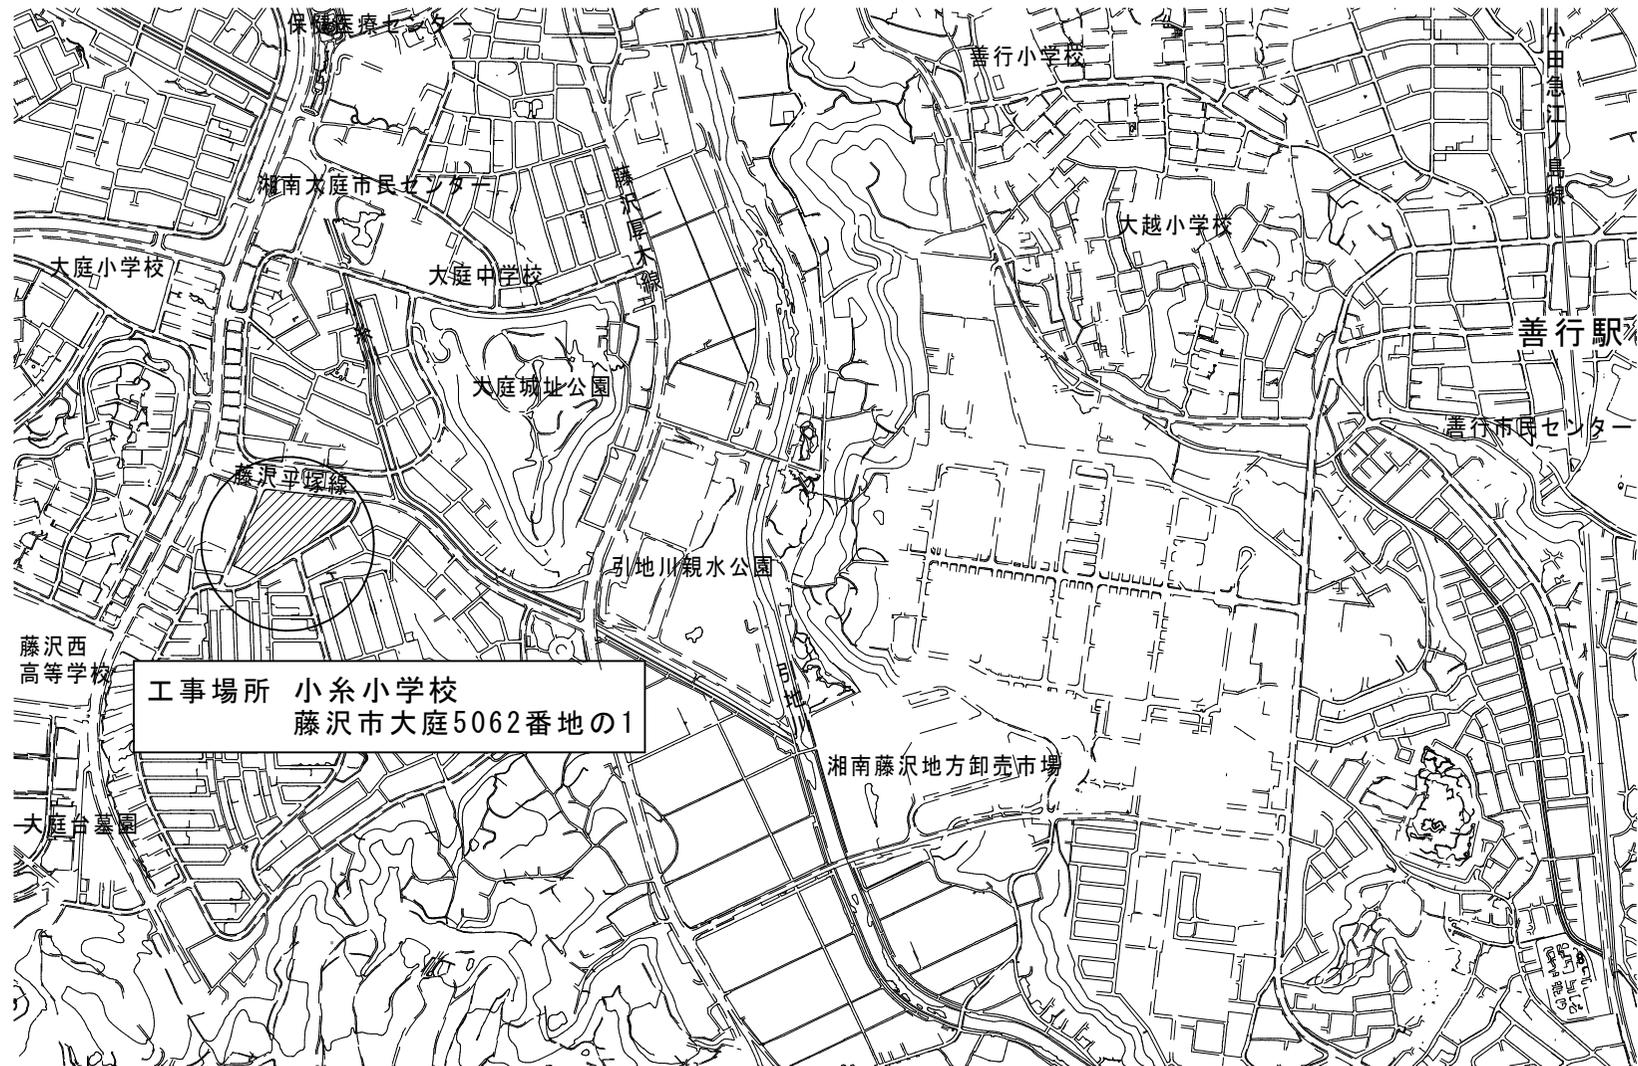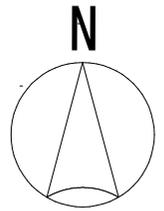

案内図



議案第8号 小糸小学校校舎棟外壁等改修工事

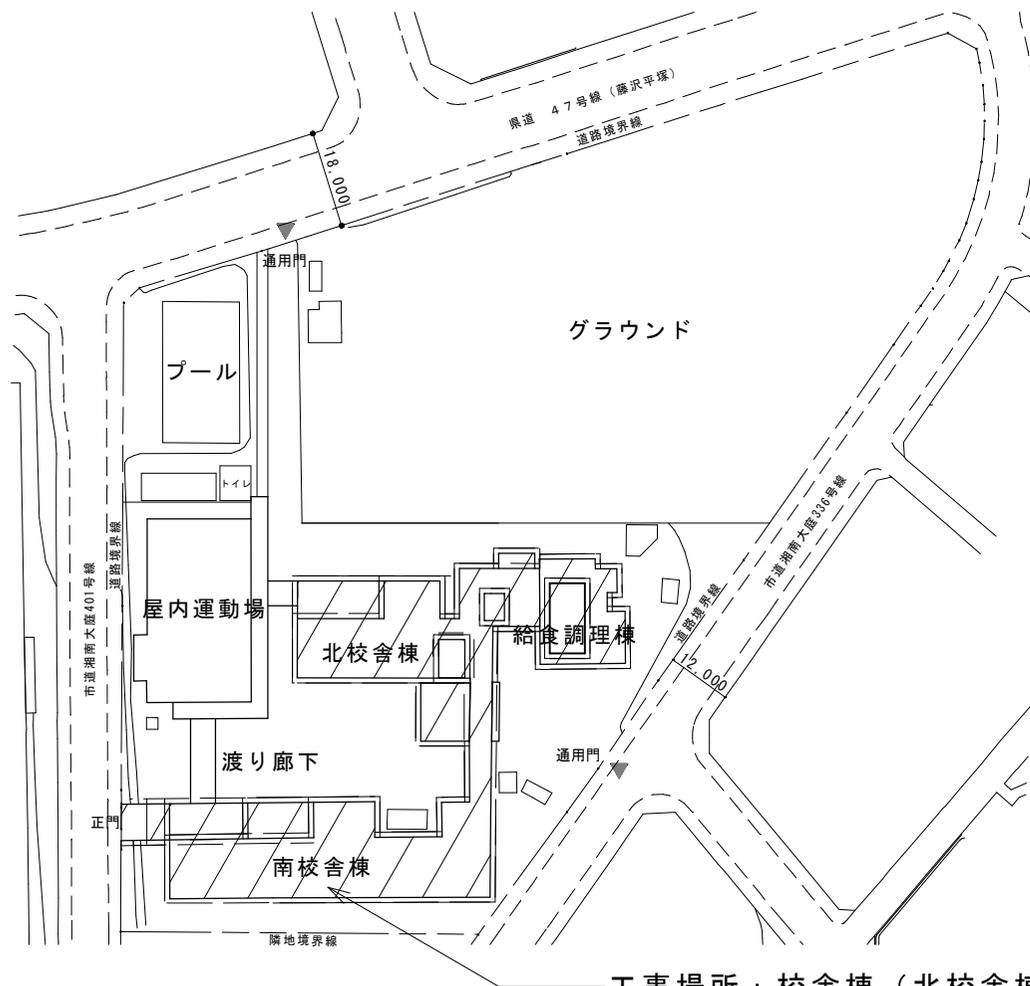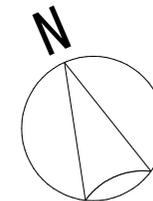

工事場所：校舎棟（北校舎棟、南校舎棟）、給食調理棟


配置図 1/1500

議案第 8 号 小糸小学校校舎棟外壁等改修工事

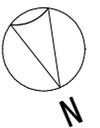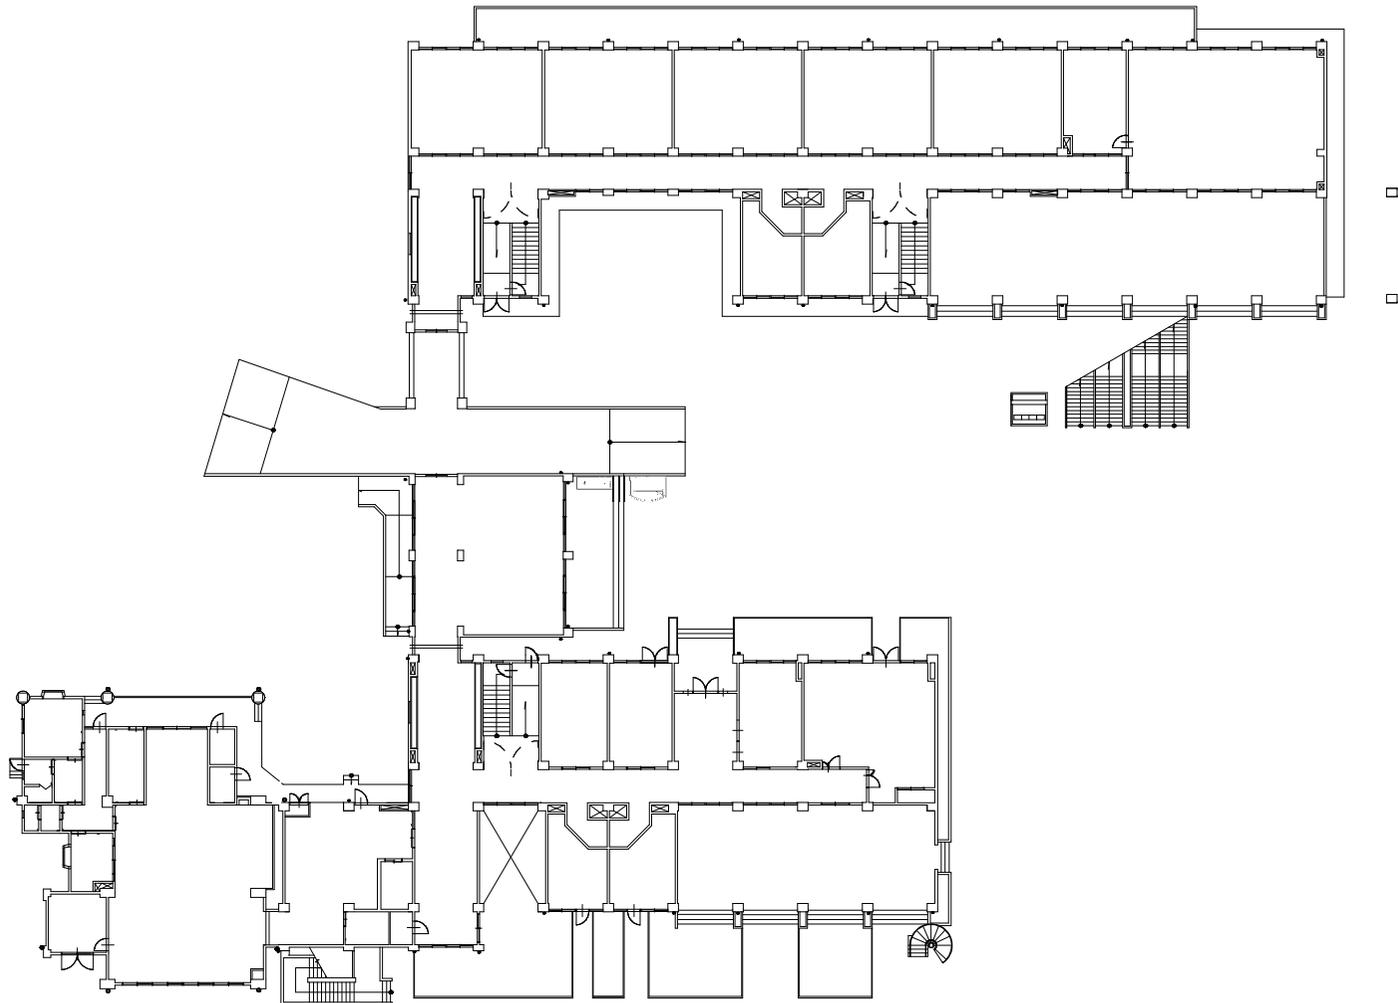


1階平面図 1/500

議案第 8 号 小糸小学校校舎棟外壁等改修工事

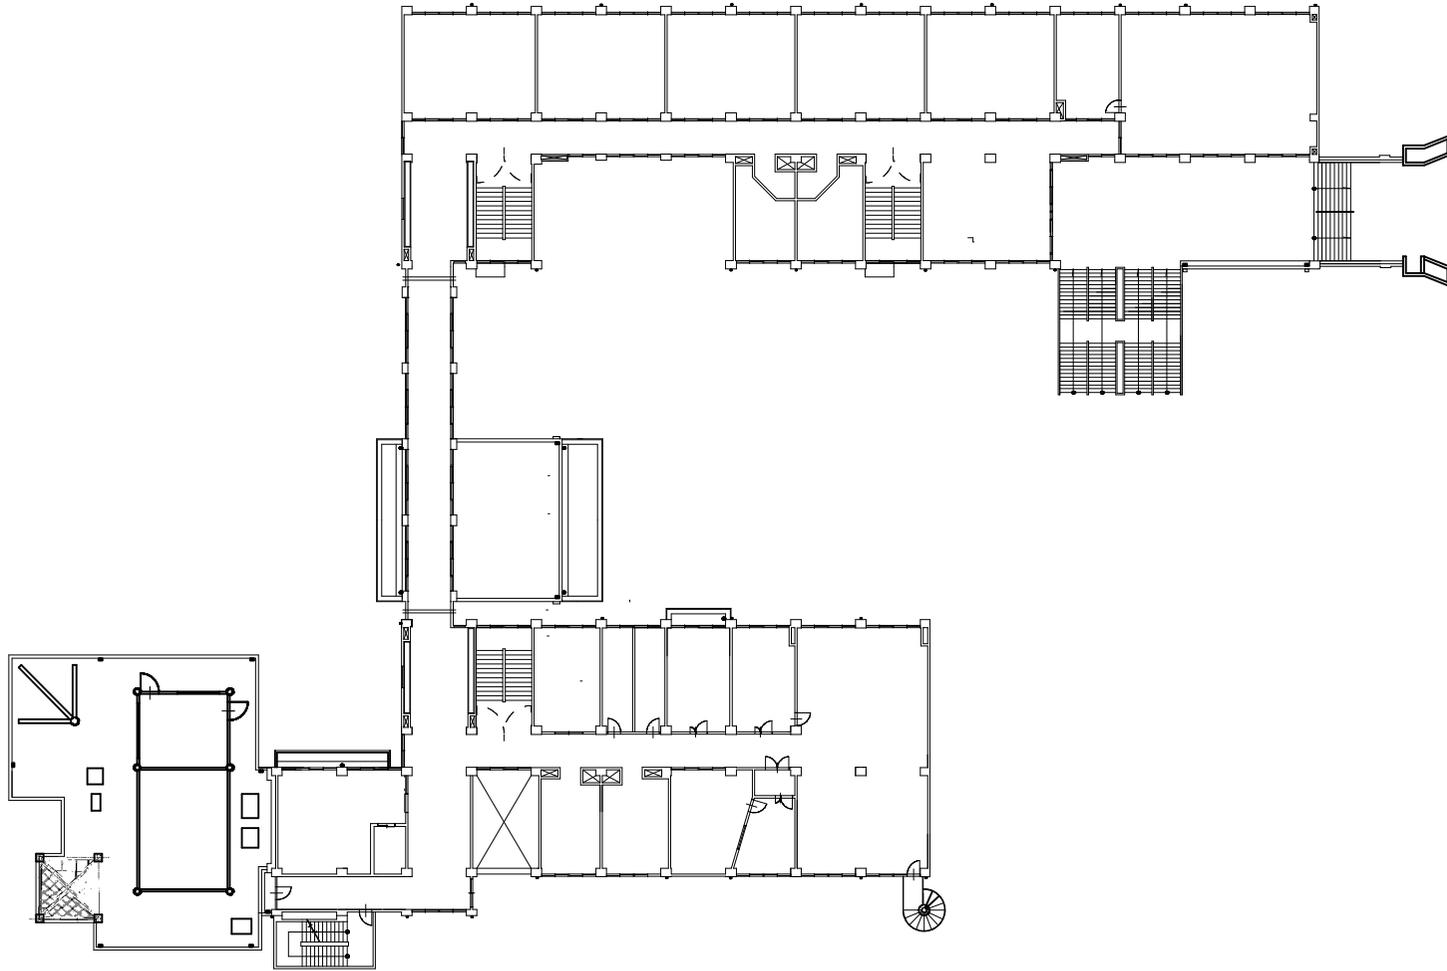


2階平面図 1/500

議案第 8 号 小糸小学校校舎棟外壁等改修工事

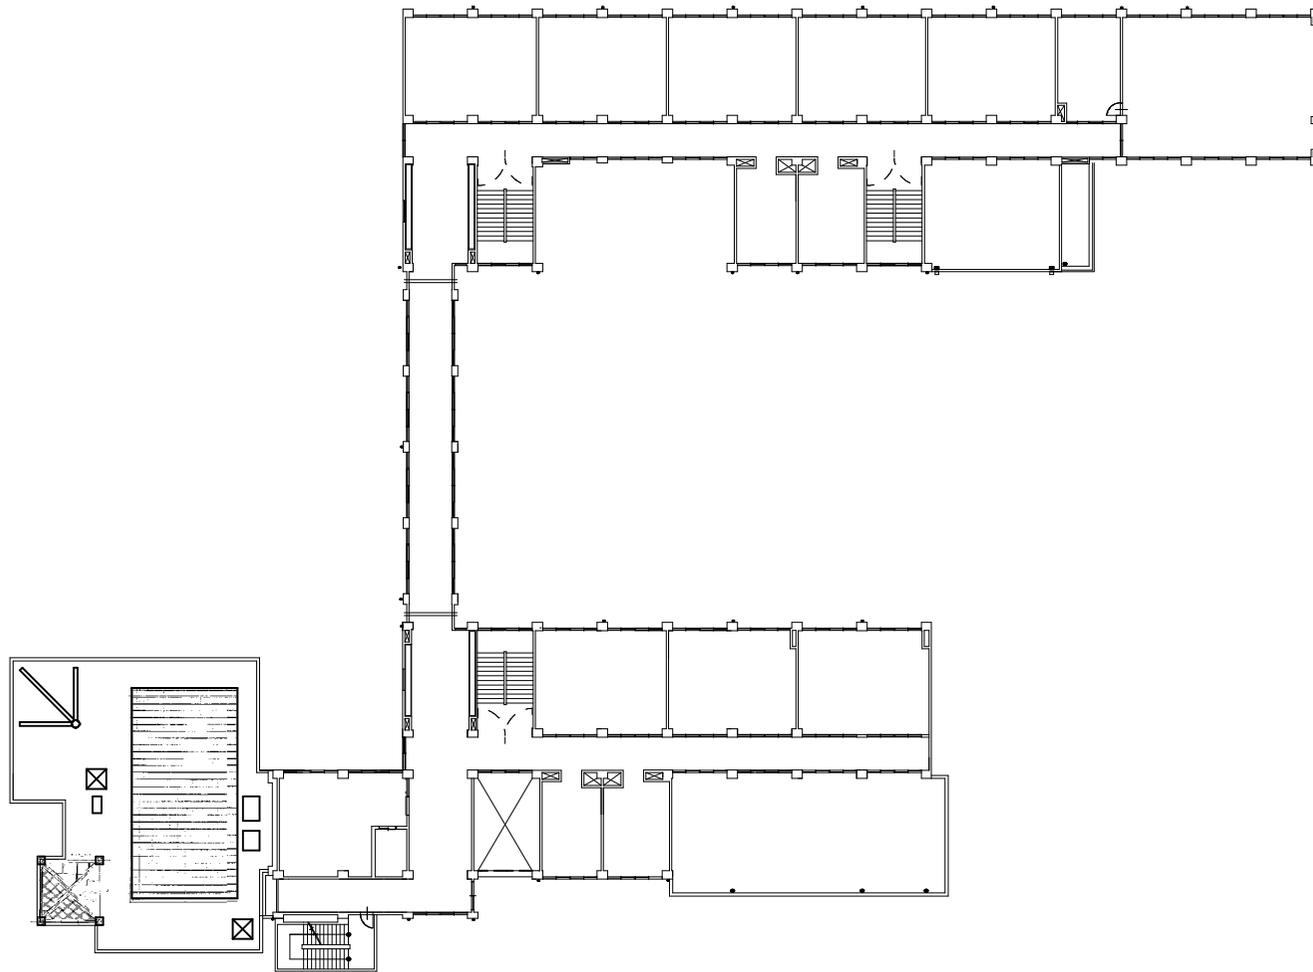


3階平面図 1/500


議案第 8 号 小糸小学校校舎棟外壁等改修工事

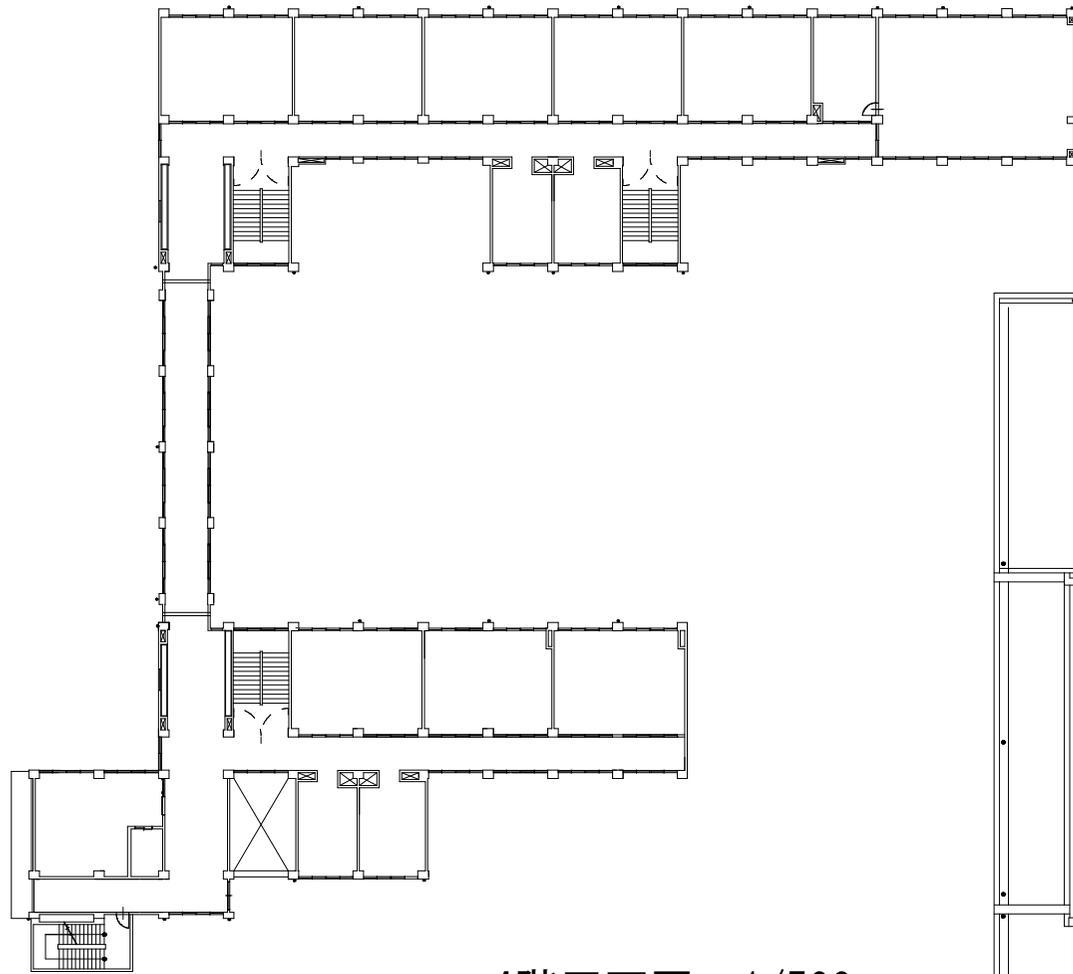

4階平面図 1/500

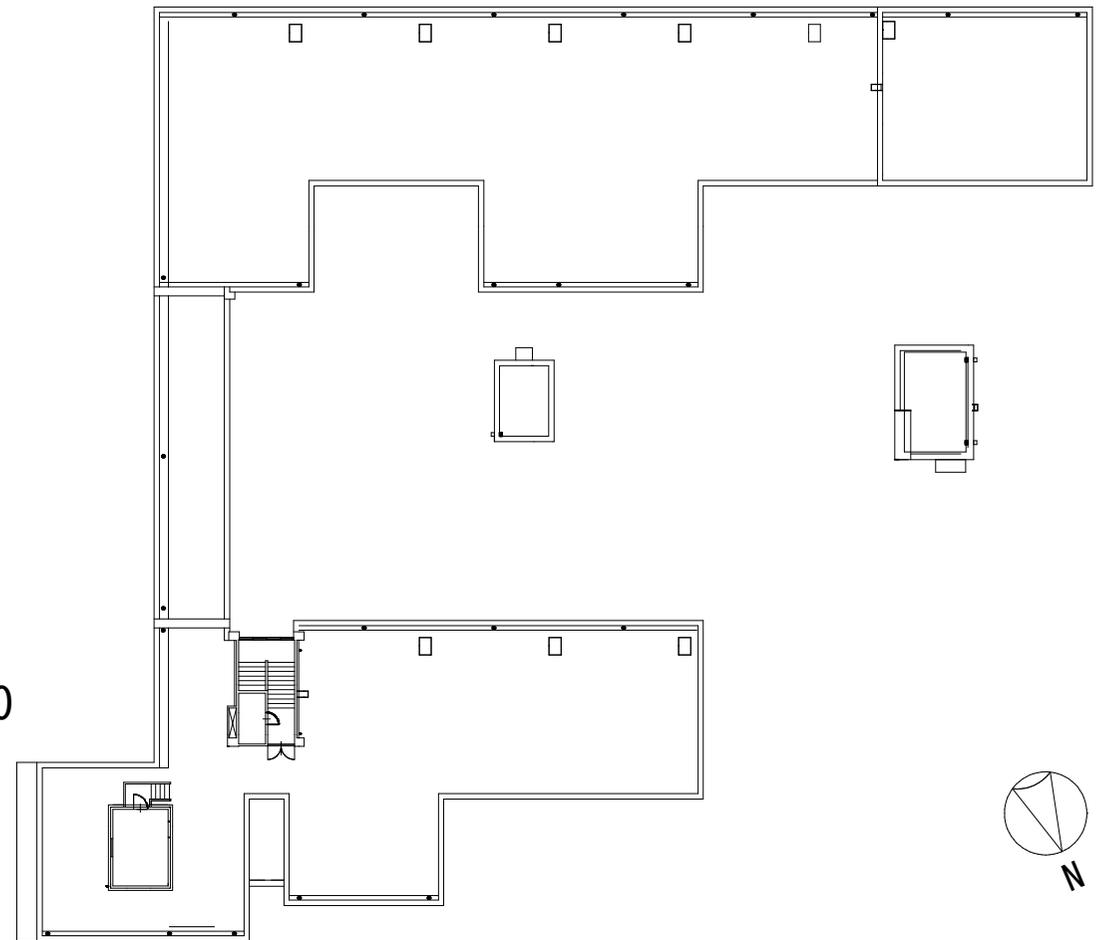

屋上平面図 1/500

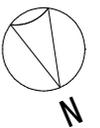

議案第 8 号 小糸小学校校舎棟外壁等改修工事



北立面図（南校舎棟）



北立面図（北校舎棟）

北立面図 1/400

議案第 8 号 小糸小学校校舎棟外壁等改修工事




南立面図（南校舎棟）




南立面図（北校舎棟）

南立面図 1/400

議案第 8 号 小糸小学校校舎棟外壁等改修工事

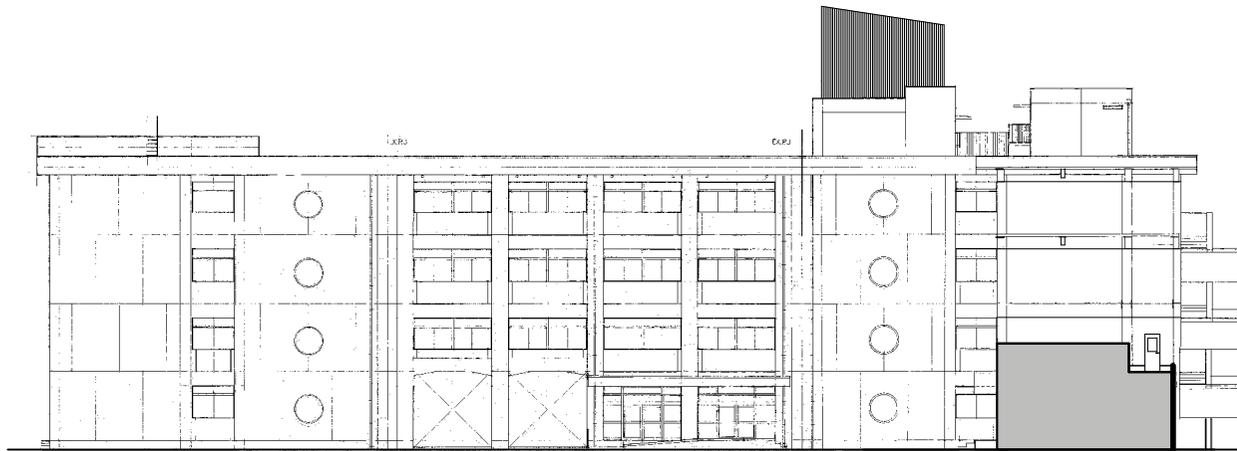


東立面図（校舎棟）

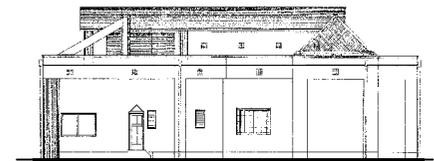

東立面図（給食調理棟）




西立面図（校舎棟）

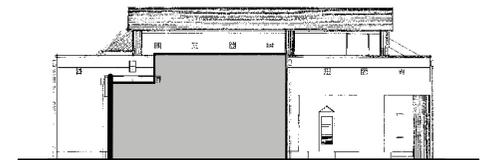

西立面図（給食調理棟）



東西立面図 1/400

議案第9号 明治中学校校舎棟外壁等改修工事

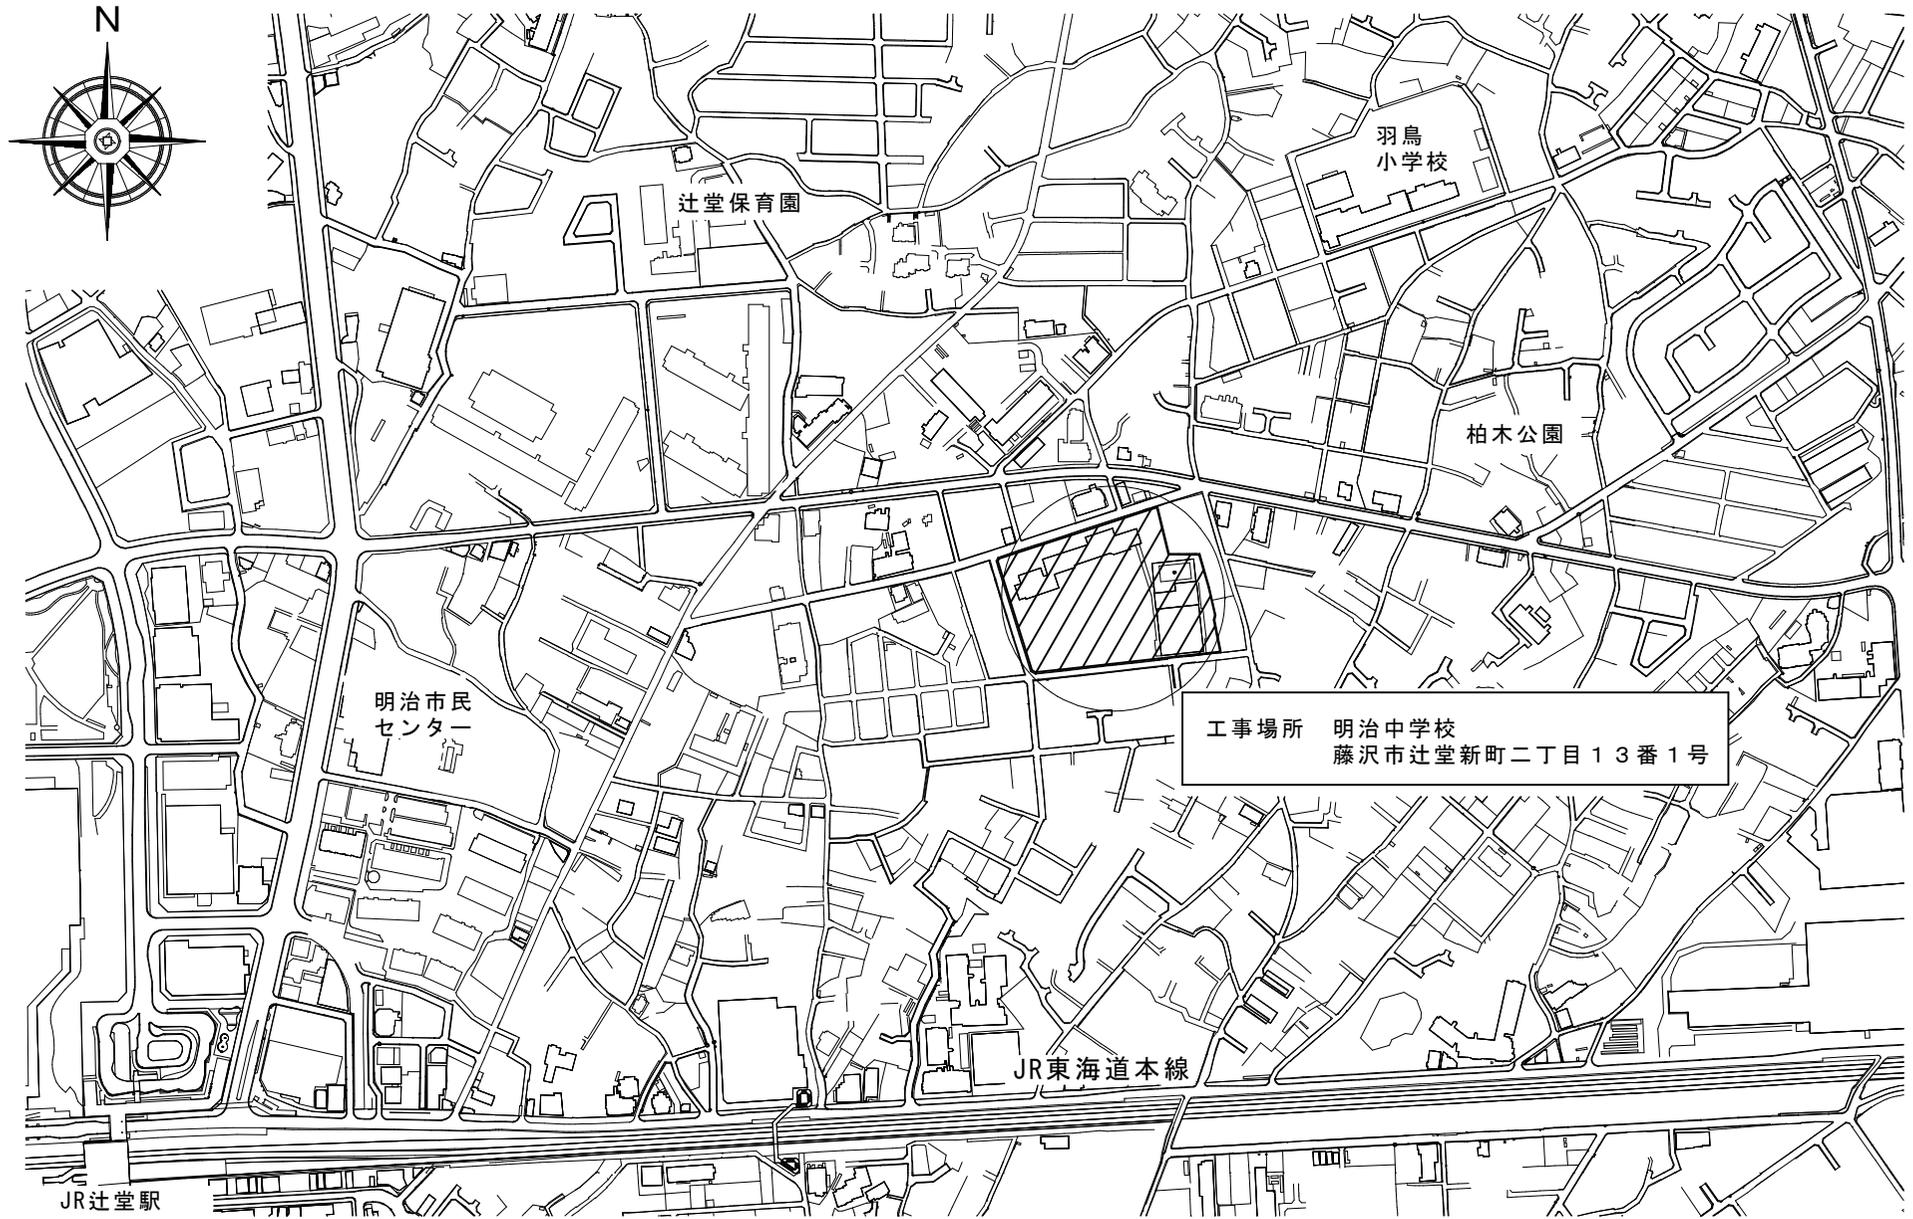



案内図

議案第9号 明治中学校校舎棟外壁等改修工事

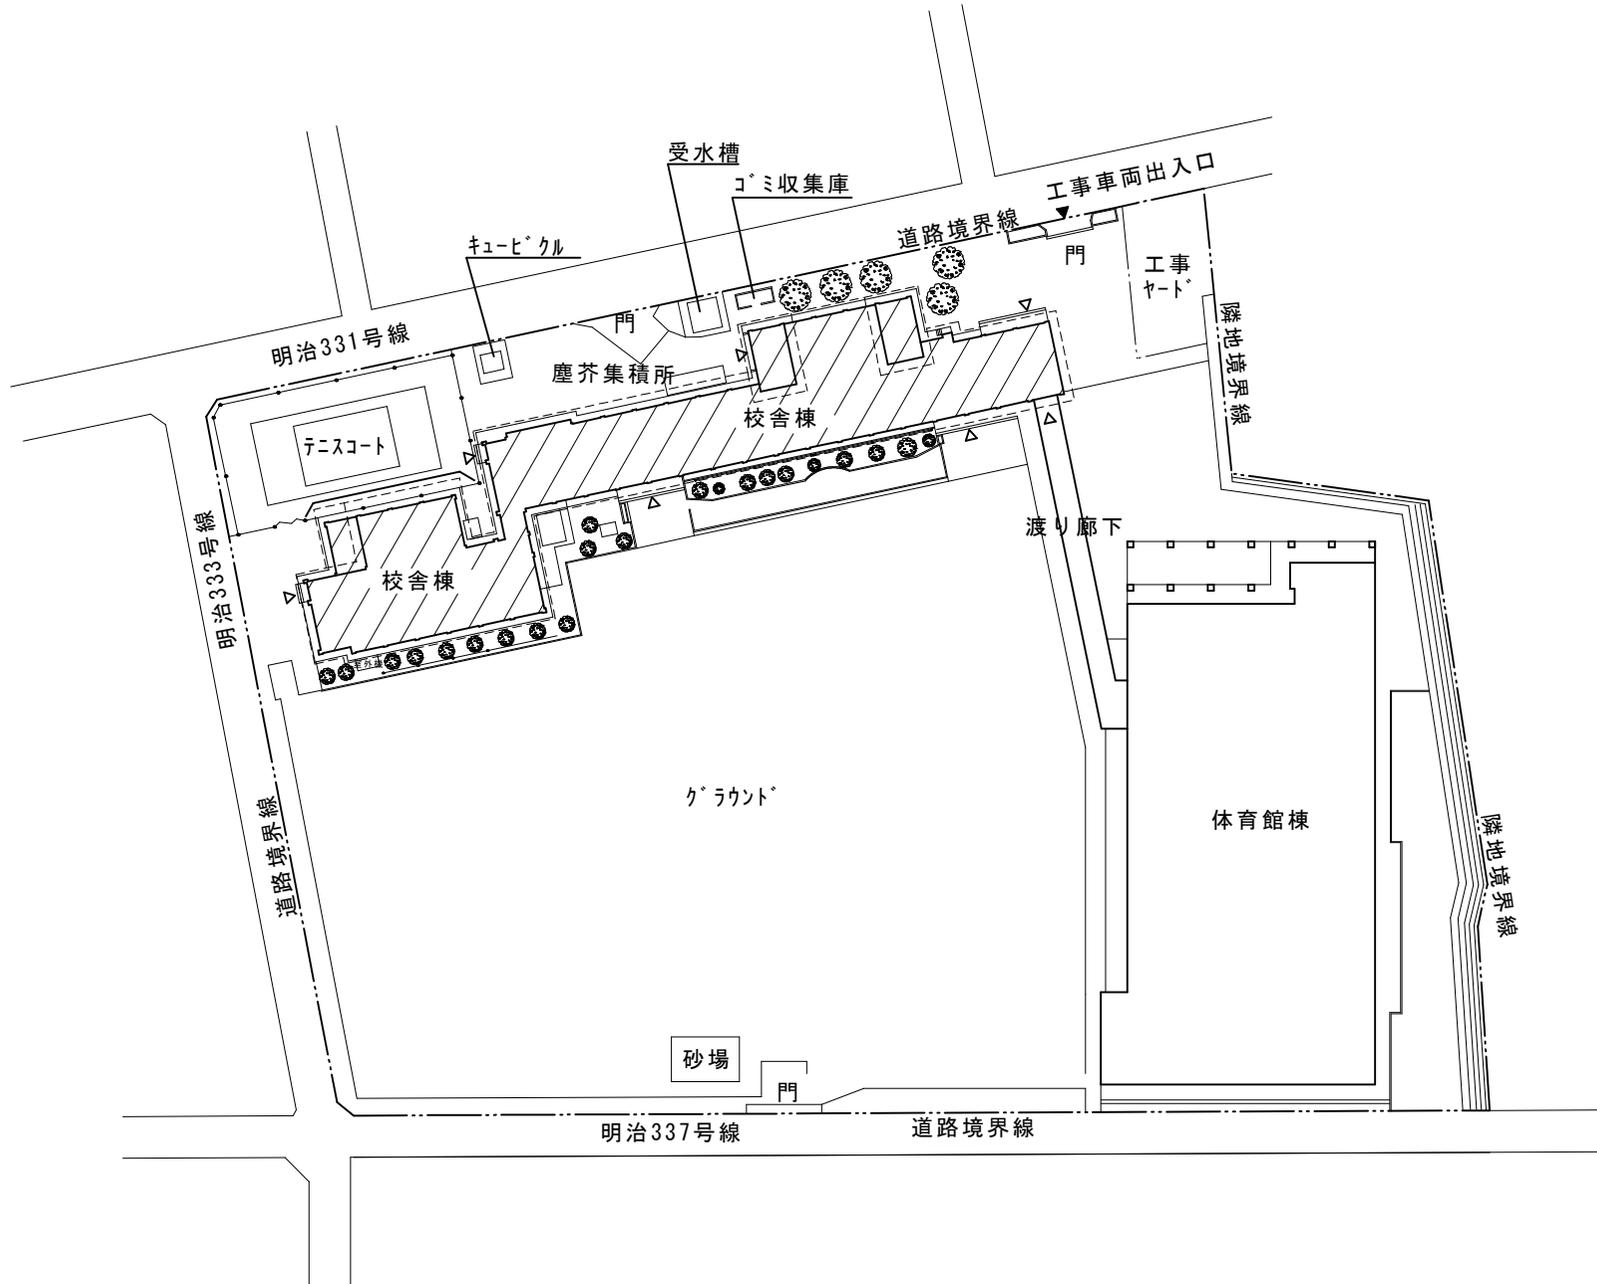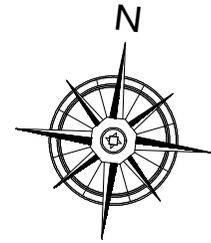


配置図 1/1000

議案第9号 明治中学校校舎棟外壁等改修工事

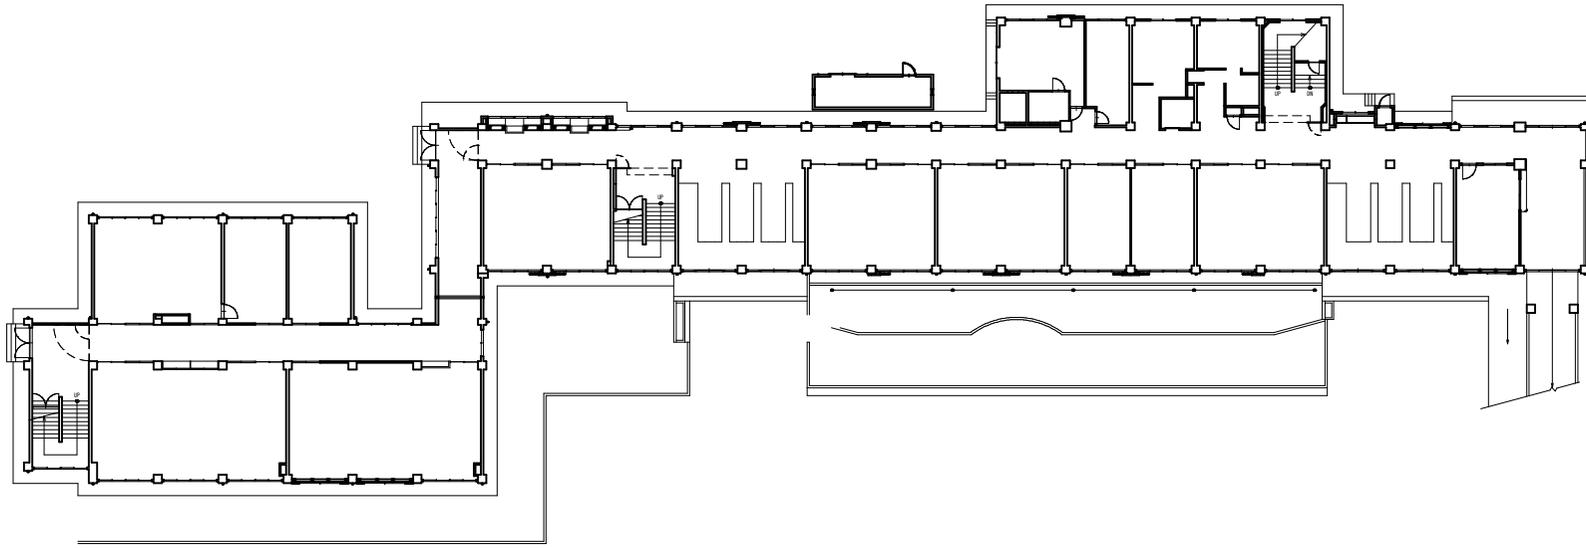
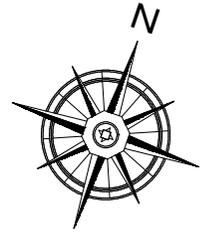


1階平面図 1/400

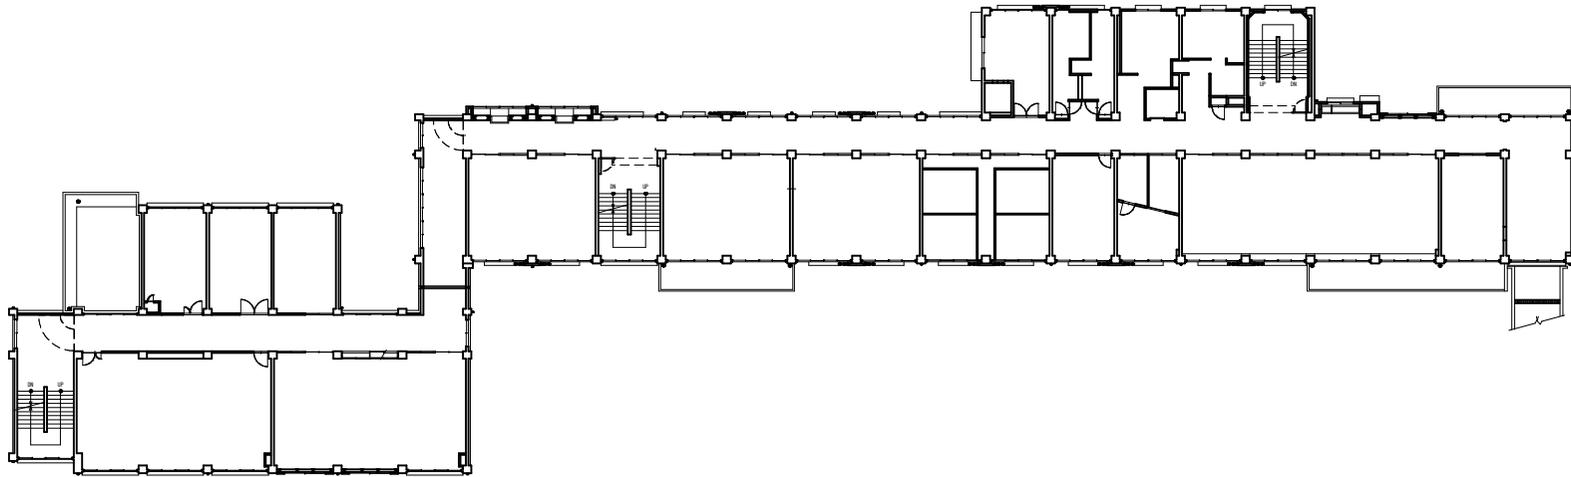


2階平面図 1/400

議案第9号 明治中学校校舎棟外壁等改修工事

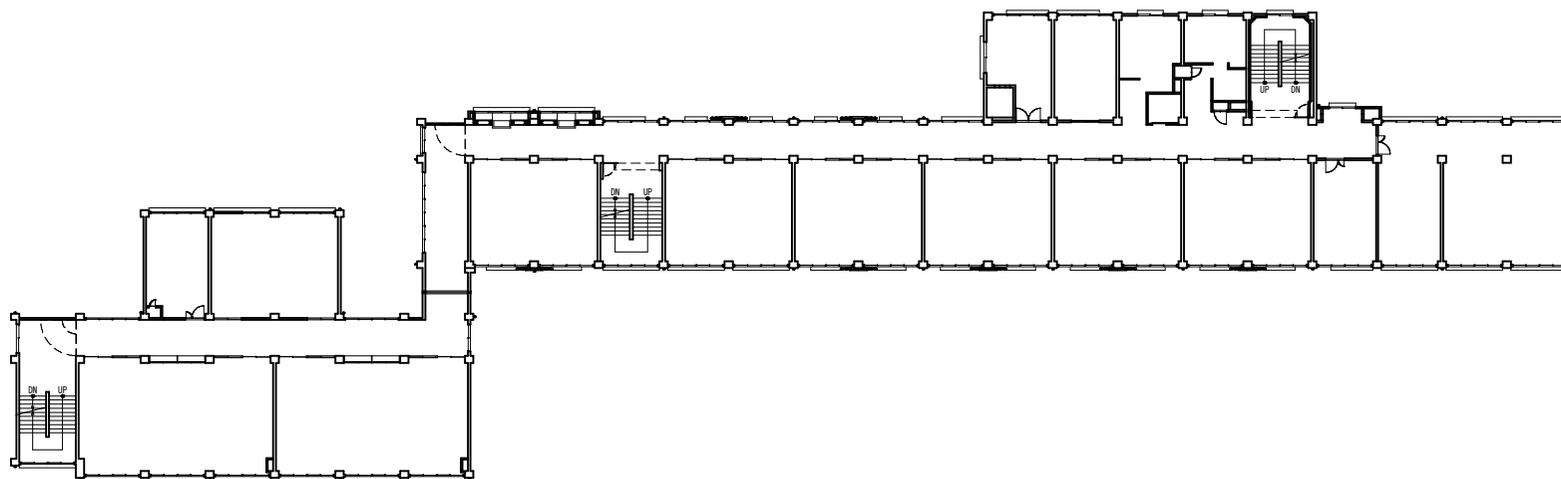
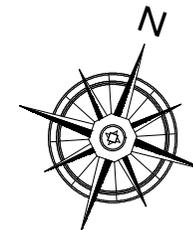


3階平面図 1/400

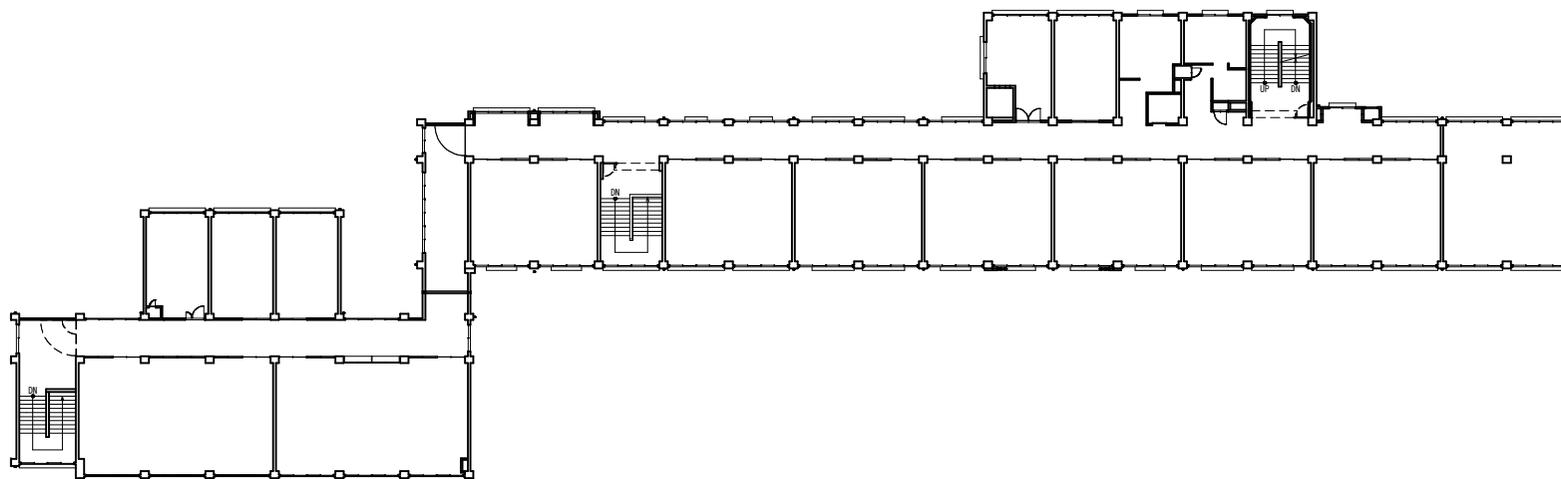


4階平面図 1/400

議案第 9 号 明治中学校校舎棟外壁等改修工事

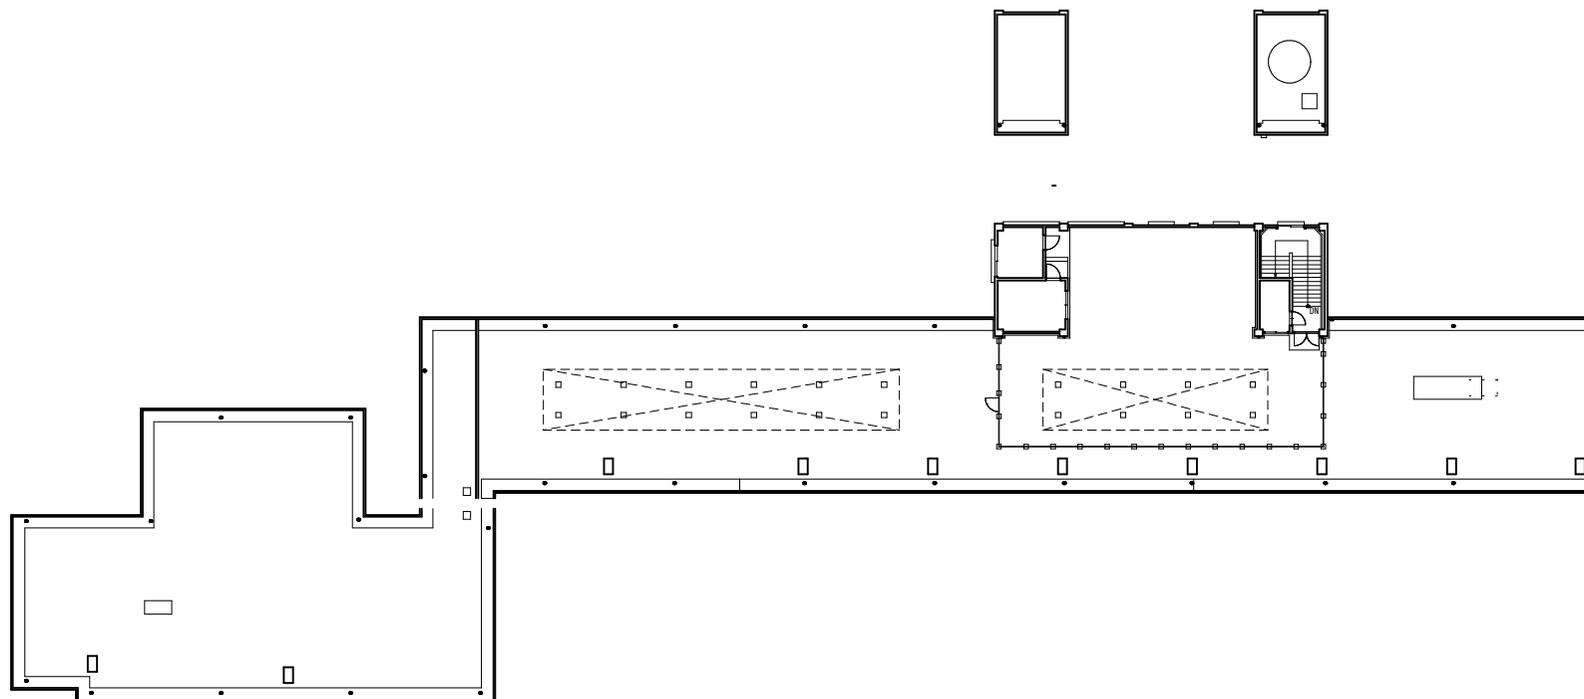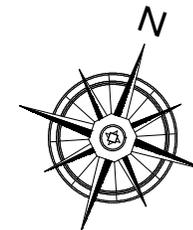


屋上平面図 1/400

議案第 9 号 明治中学校校舎棟外壁等改修工事

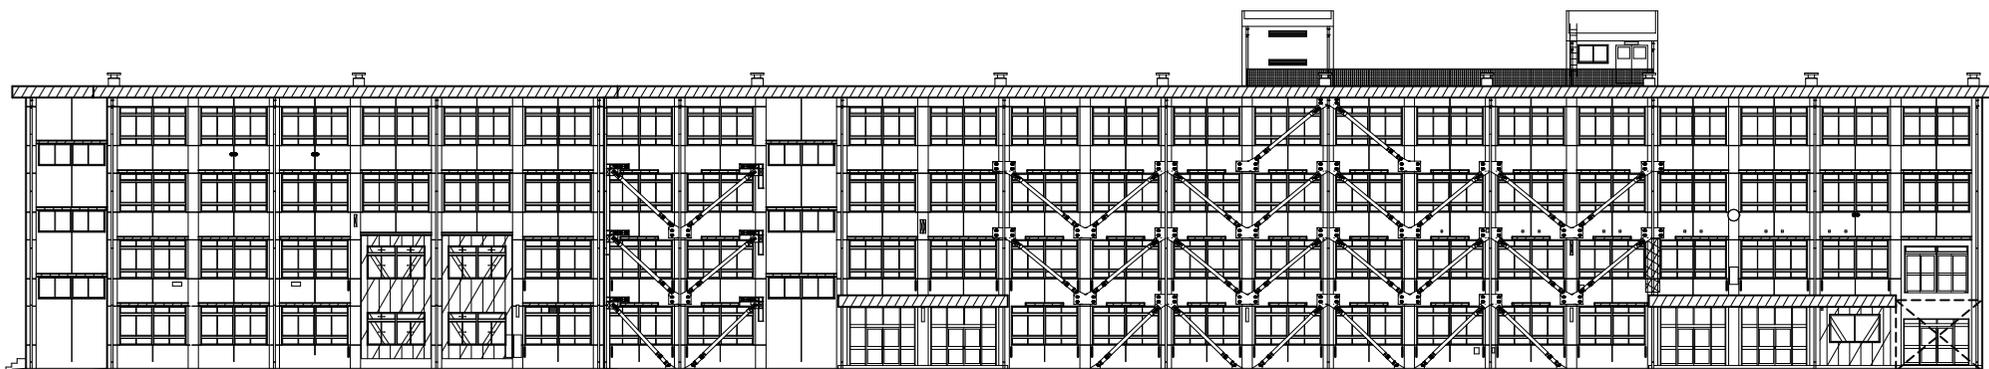


南立面図 1/400

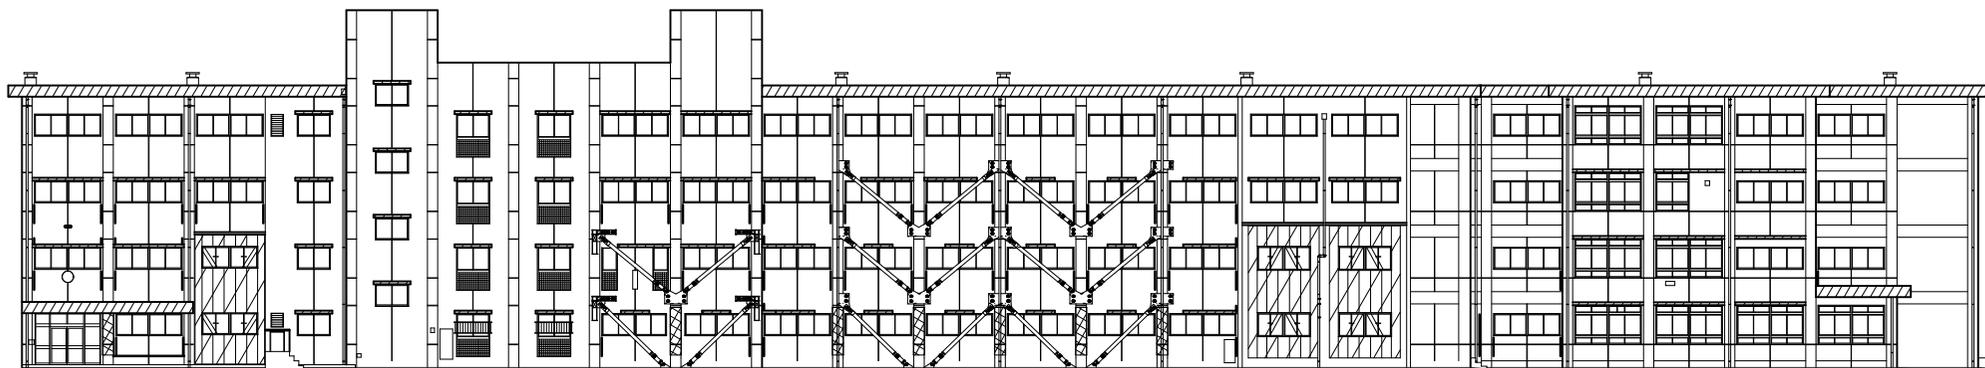

北立面図 1/400


議案第9号 明治中学校校舎棟外壁等改修工事

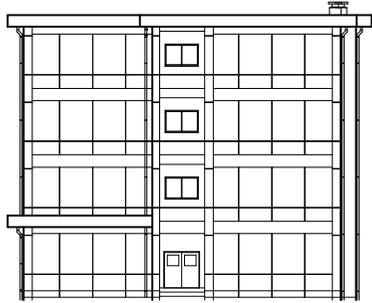


西側立面図① 1/400




西側立面図② 1/400

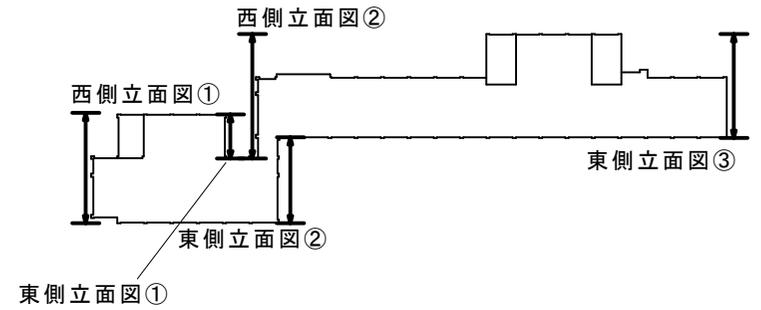


東側立面図③ 1/400

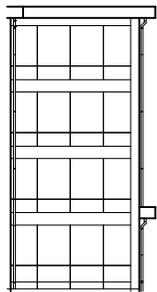


東側立面図① 1/400

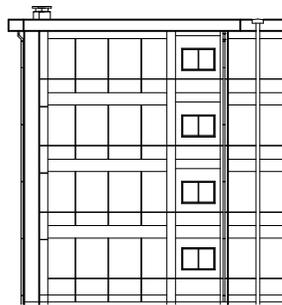

東側立面図② 1/400

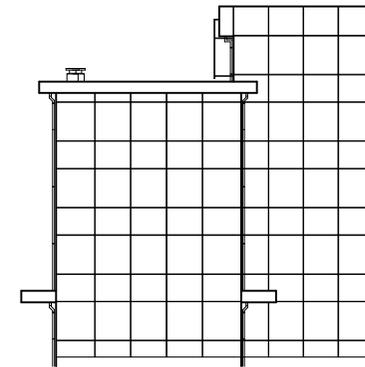


議案第13号 小糸川護岸改修工事

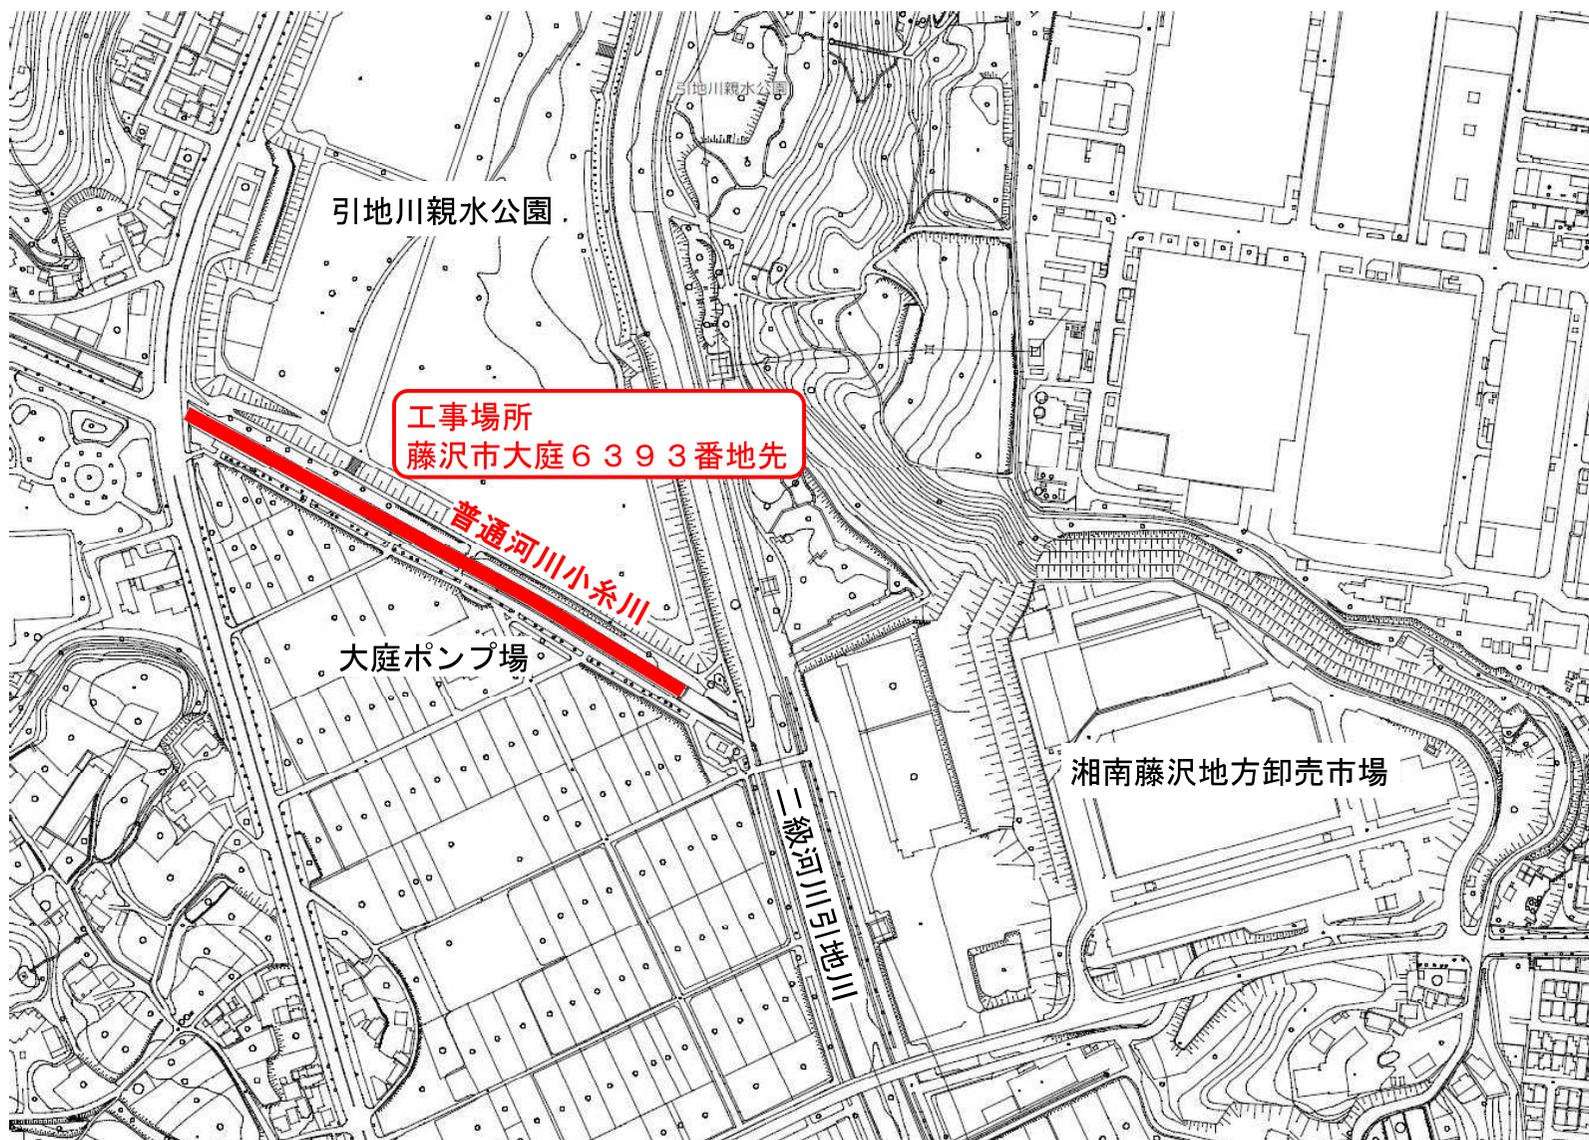


案内図

議案第13号 小糸川護岸改修工事

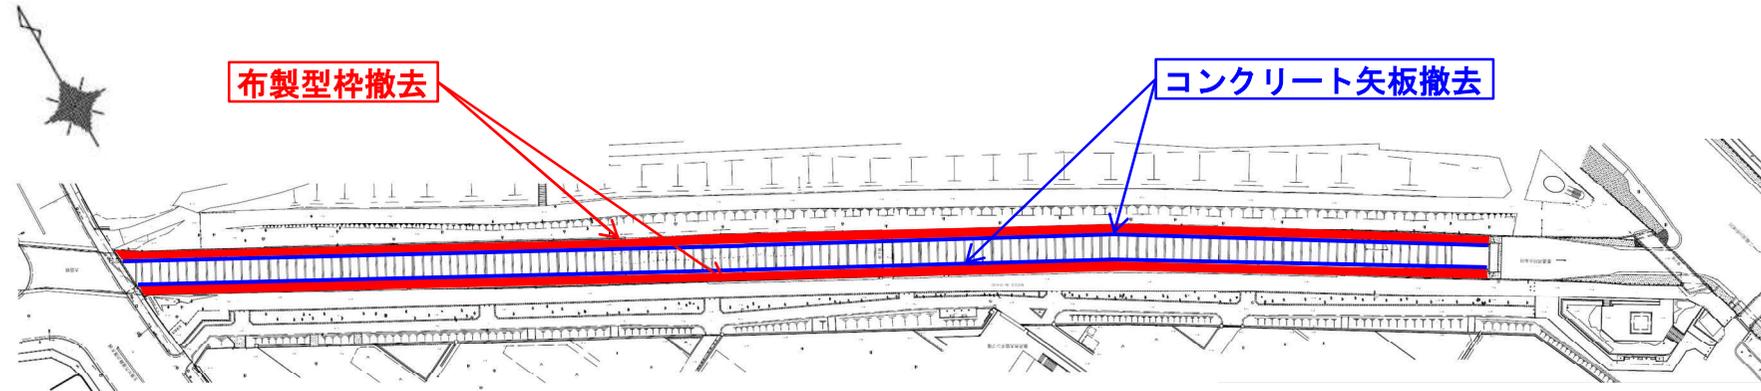

平面図

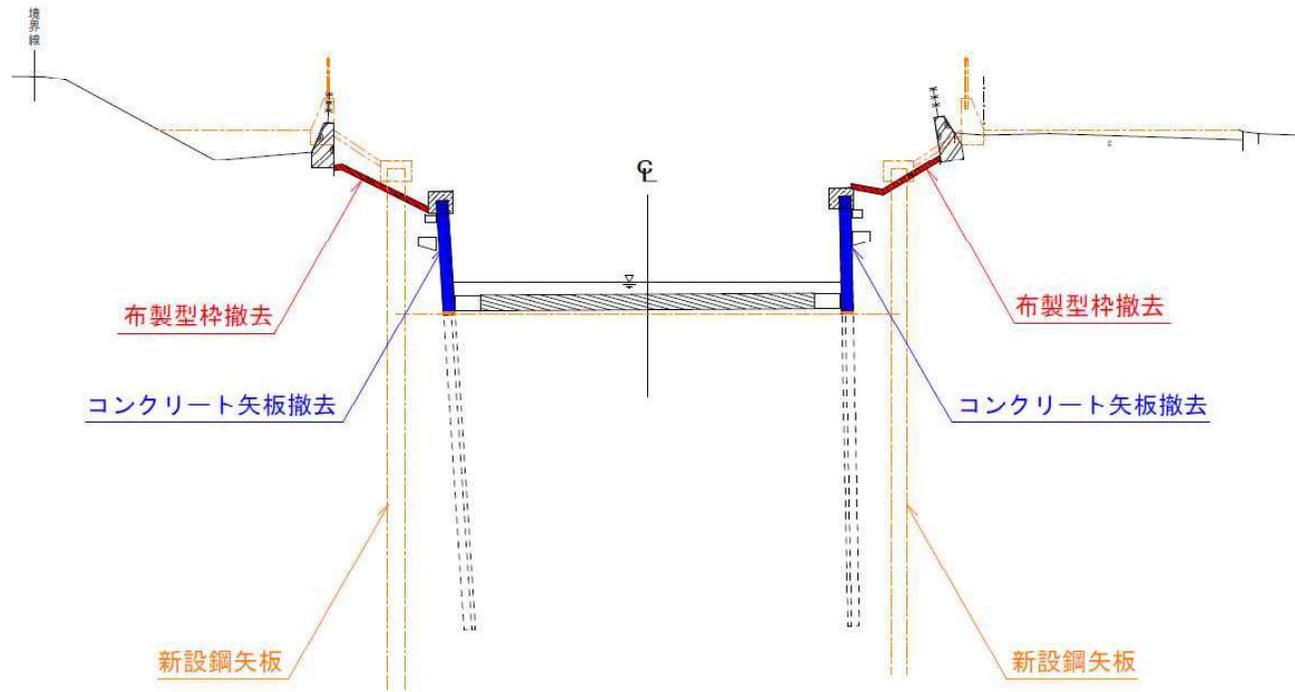

横断面図