




令和 7 年 9 月 藤沢市議会定例会

議 案 資 料

議案第 23 号 （ 工 事 請 負 契 約 の 締 結 に つ い て ） … 1


議案第23号 大庭トンネル照明灯改修工事

案内図 Scale=1/10000

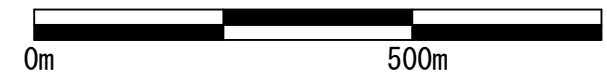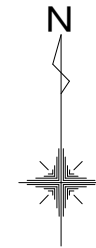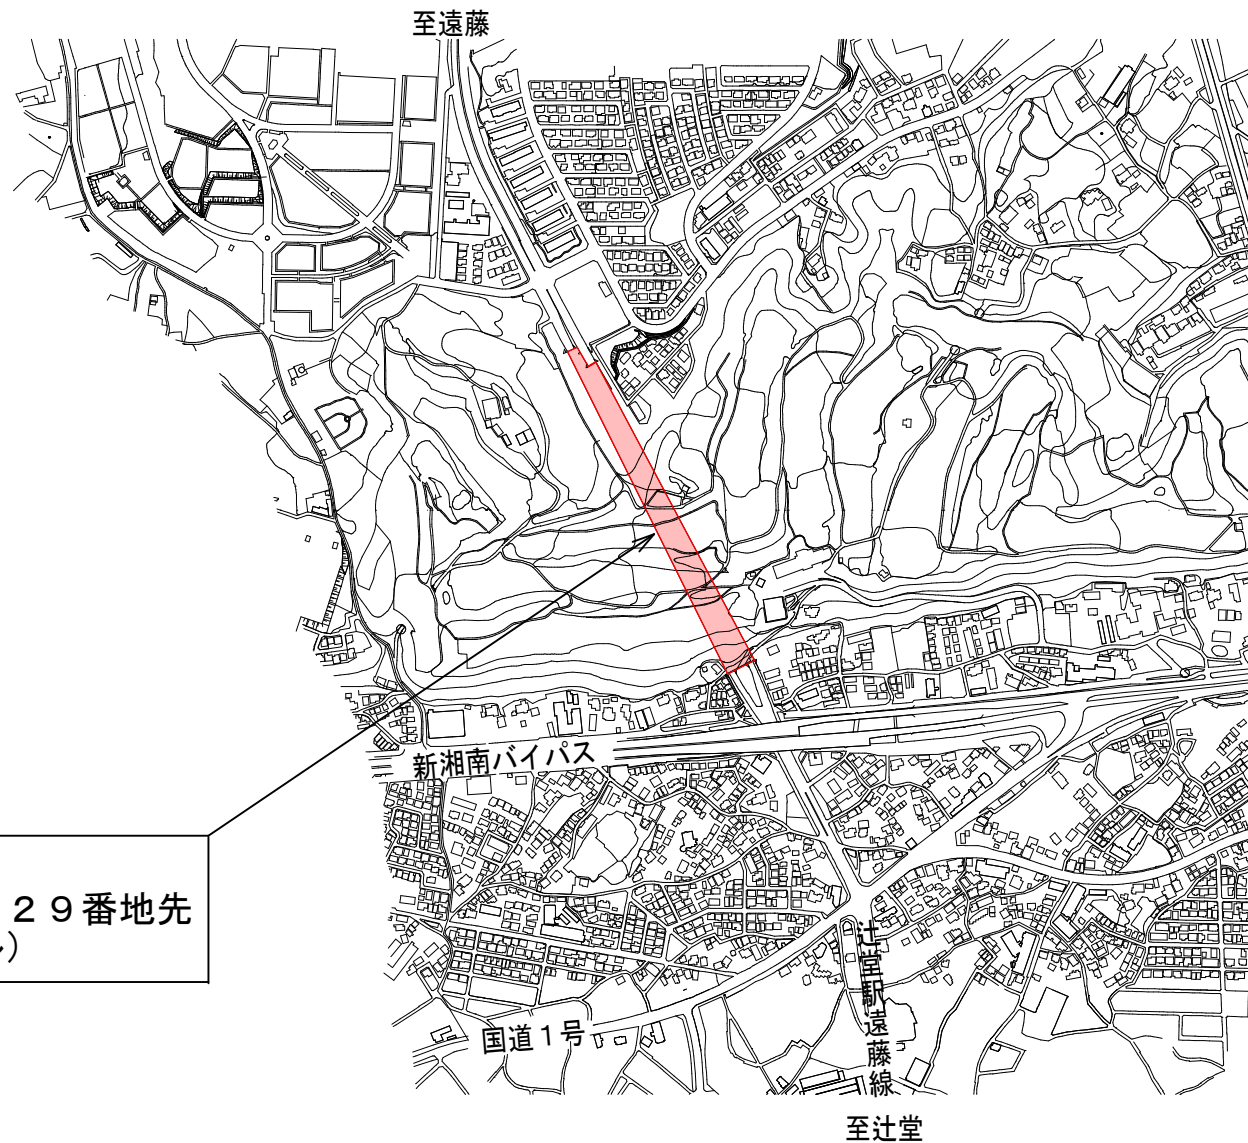


議案第23号 大庭トンネル照明灯改修工事

位置図 Scale=1/3000

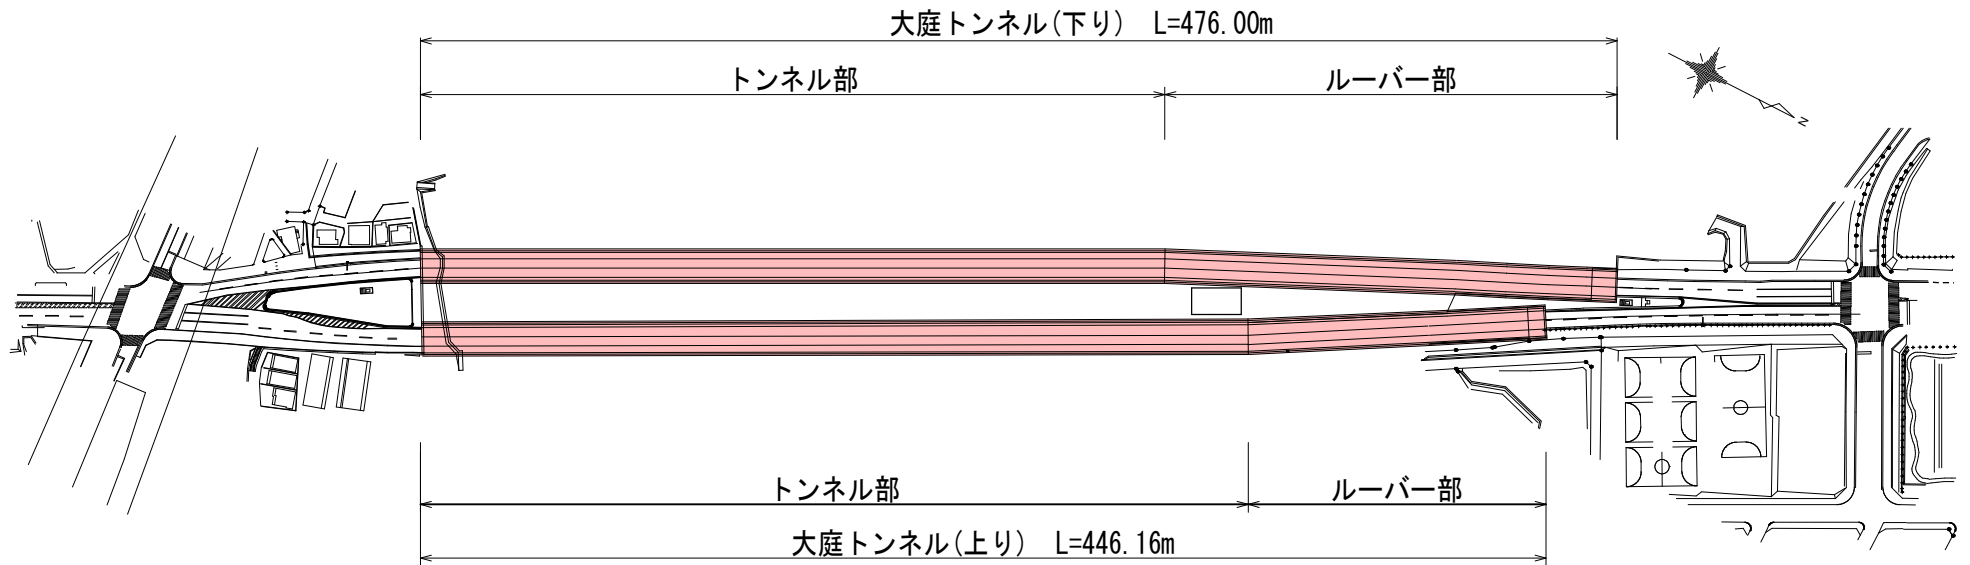


横断面図 Scale=1/200

【トンネル部断面図】

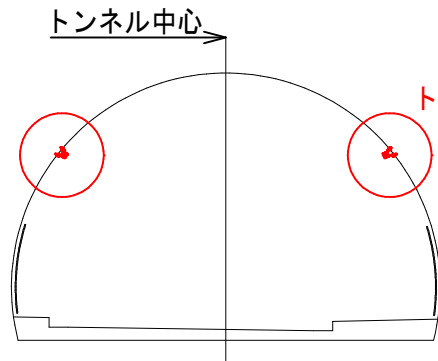

【ルーバー部断面図】

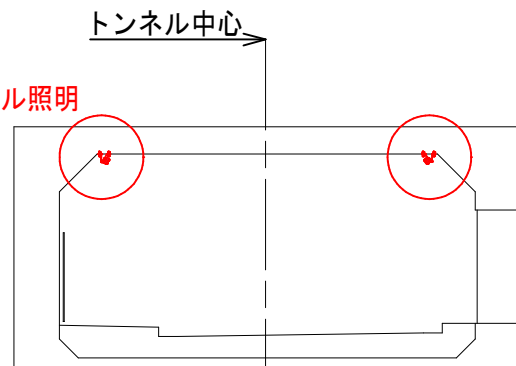

現況写真

【上り線 トンネル部】



【下り線 ルーバー部】

