


令和7年12月藤沢市議会定例会 議案資料

議案第45号（工事請負契約の締結について）…1
(リサイクルプラザ藤沢処理機能復旧工事に係る負担)

議案第45号 リサイクルプラザ藤沢処理機能復旧工事に係る負担




議案第45号 リサイクルプラザ藤沢処理機能復旧工事に係る負担

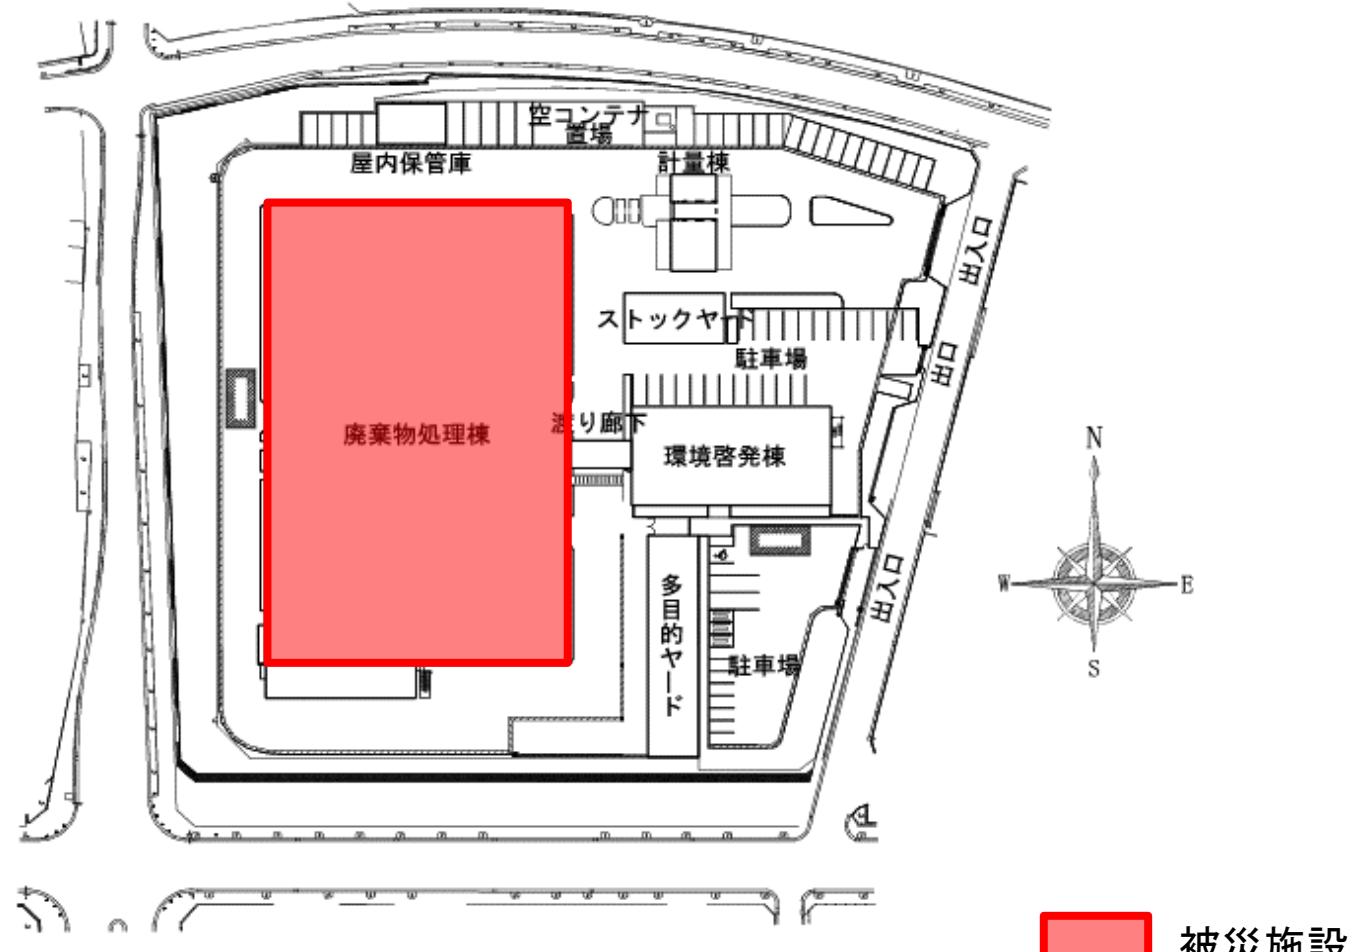

リサイクルプラザ藤沢 全体配置図 S = 1 : 1500

議案第45号 リサイクルプラザ藤沢処理機能復旧工事に係る負担

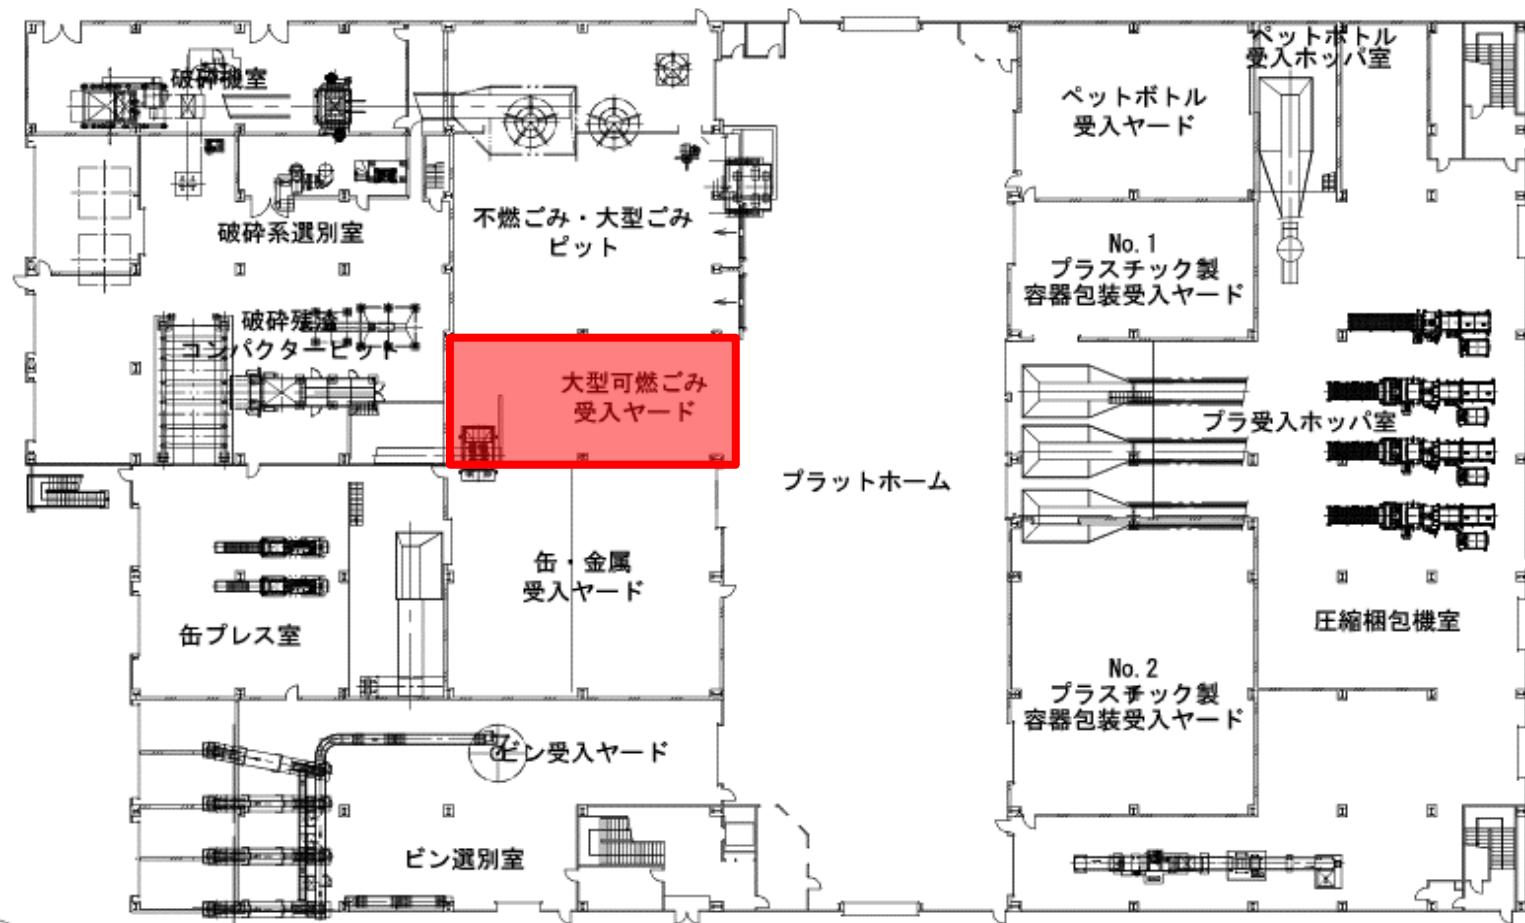

1階平面図 S = 1 : 500

火災発生場所