


# 令和7年12月藤沢市議会定例会

## 議案資料

議案第46号	(工事請負契約の変更契約の締結に付いて) ... 1
議案第47号	(工事請負契約の変更契約の締結に付いて) ... 4
議案第48号	(工事請負契約の変更契約の締結に付いて) ... 6

# 議案第46号 (仮称) 東藤白橋築造及び旧橋撤去工事

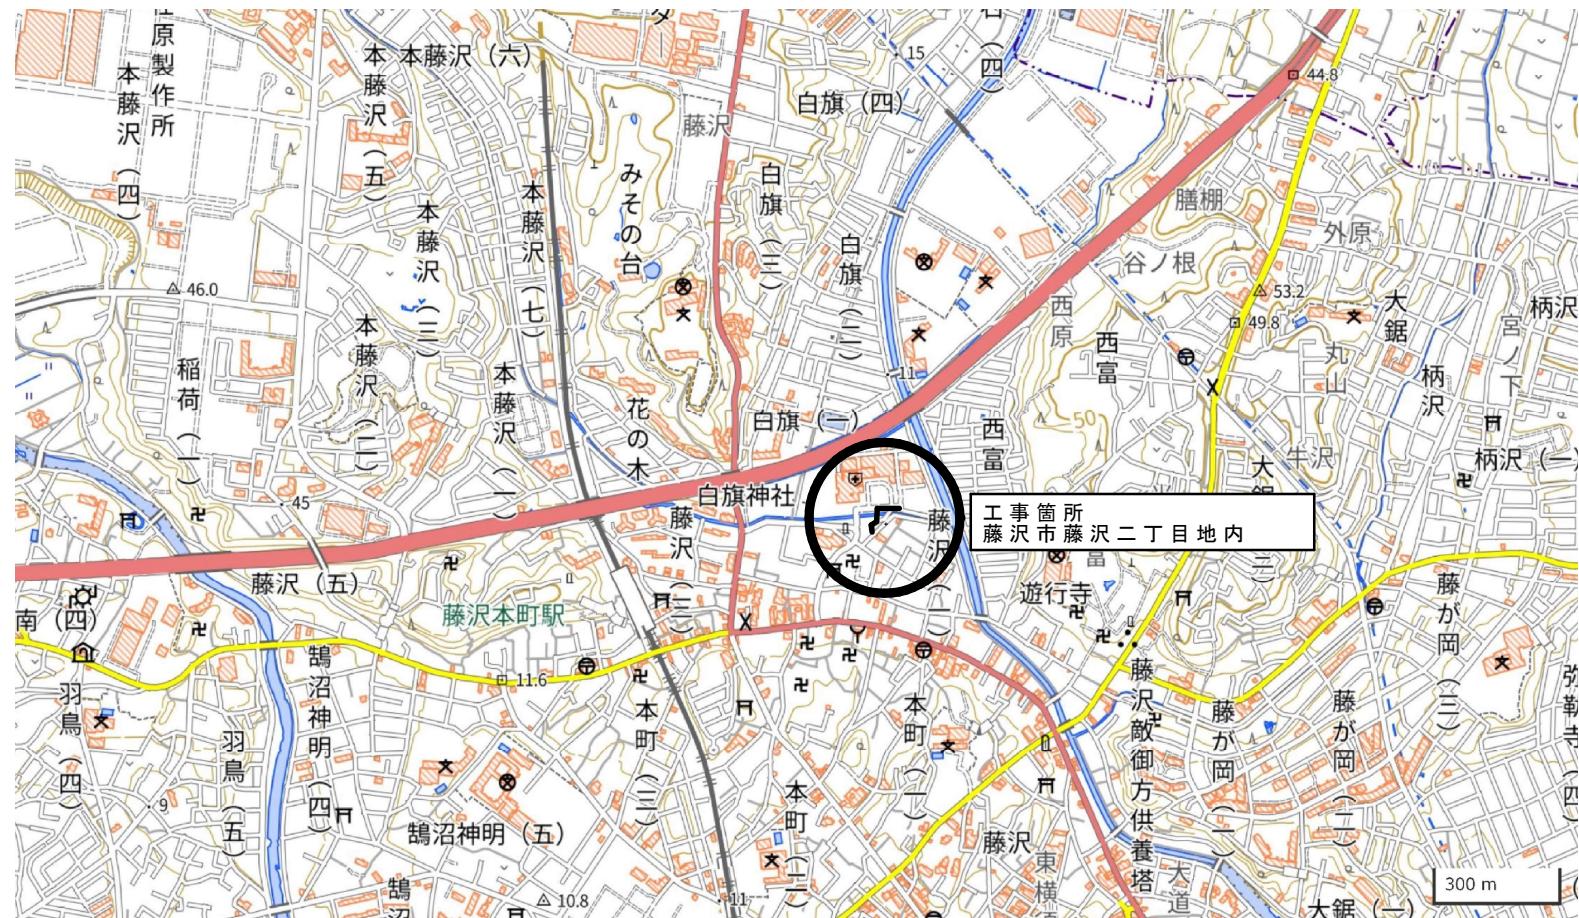


案内図 S=FREE

# 議案第46号（仮称）東藤白橋築造及び旧橋撤去工事

施設整備(市民病院内) N=1式

橋梁築造 N=1式

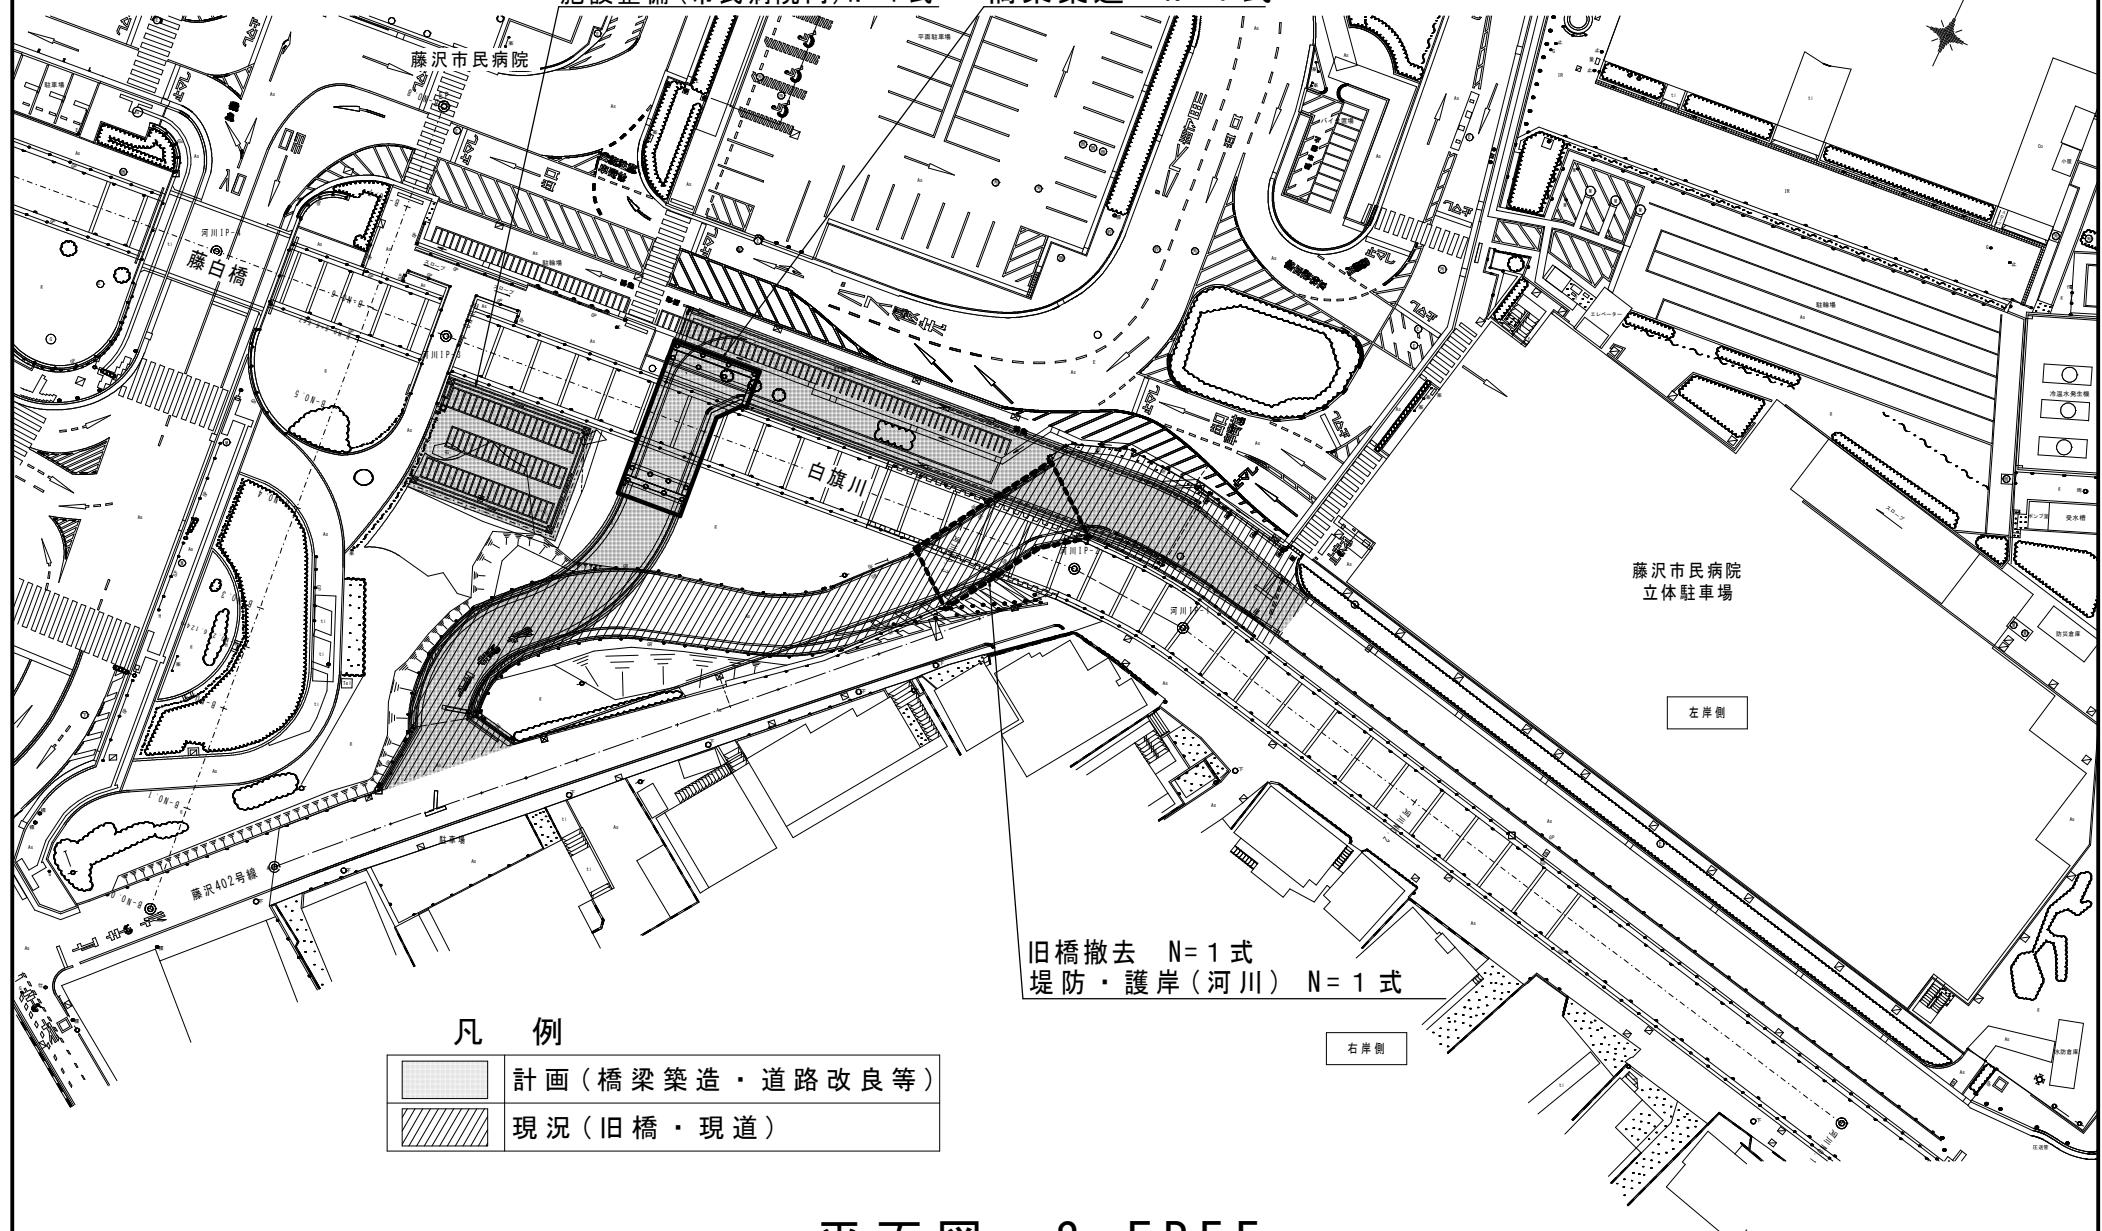

平面図 S=FREE  
(現況・計画重ね平面図)

## 議案第46号（仮称）東藤白橋築造及び旧橋撤去工事 状況写真



殻確認状況(1)



殻掘削状況




殻確認状況(2)




殻運搬状況

## 議案第47号 俣野小学校校舎棟外壁等改修工事

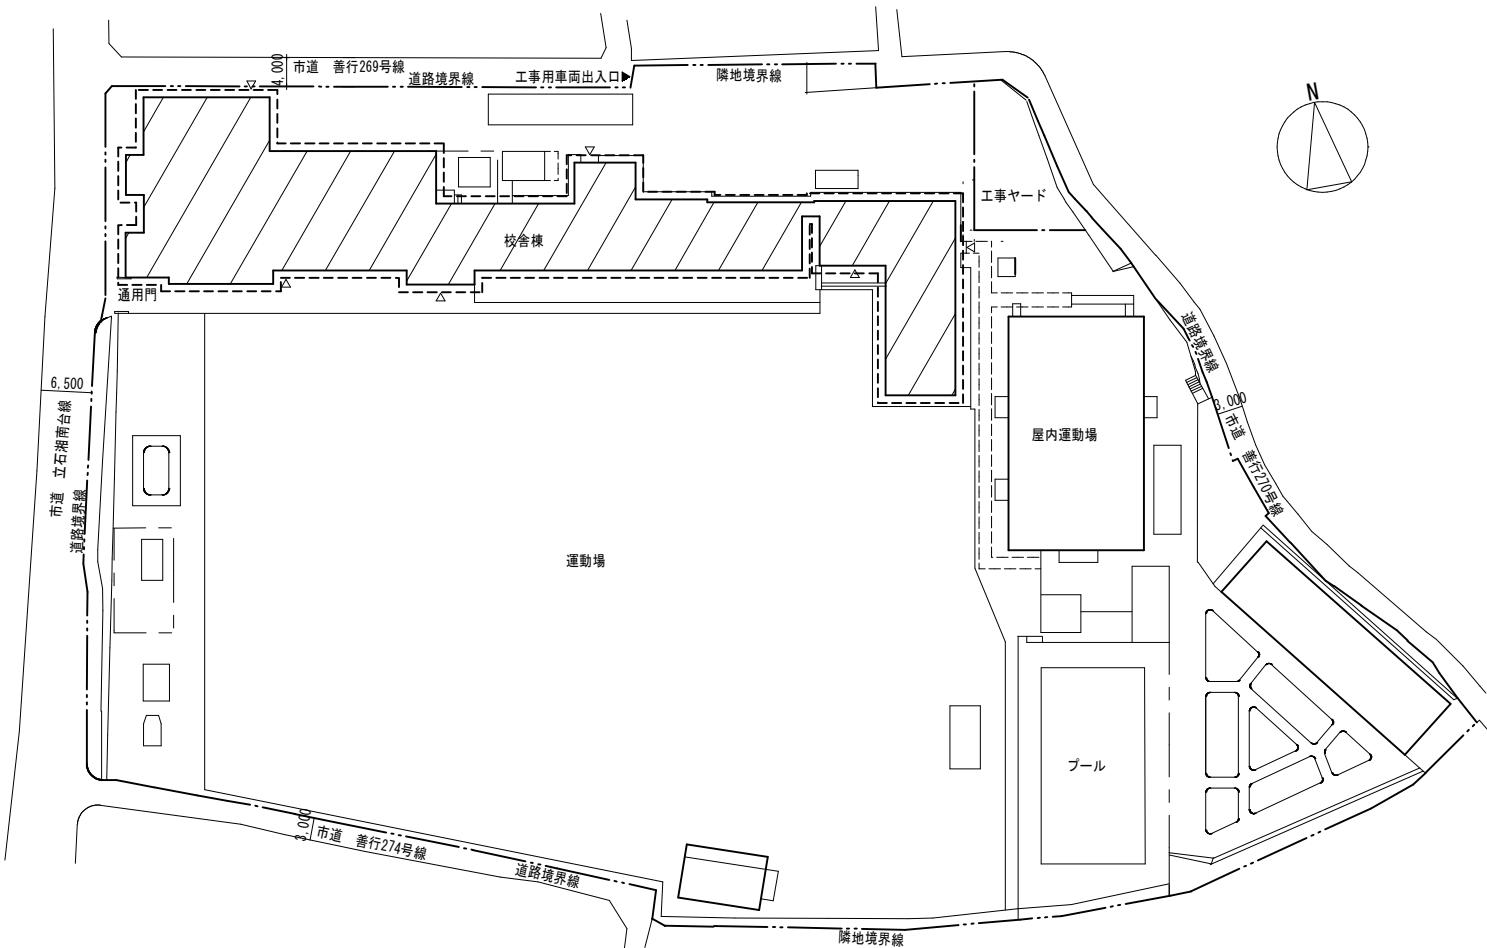


配置図


# 議案第47号 保野小学校校舎棟外壁等改修工事

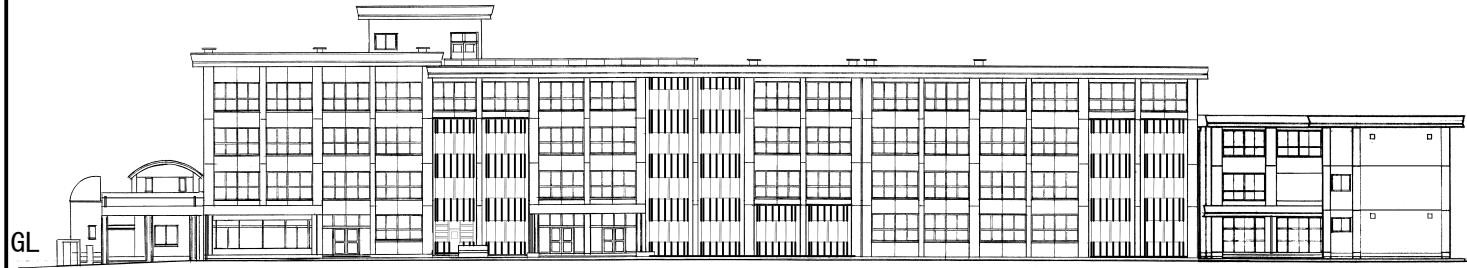

南立面図

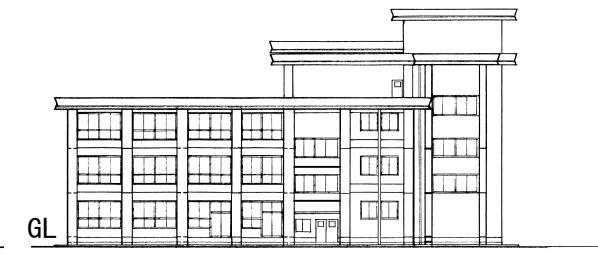

東立面図

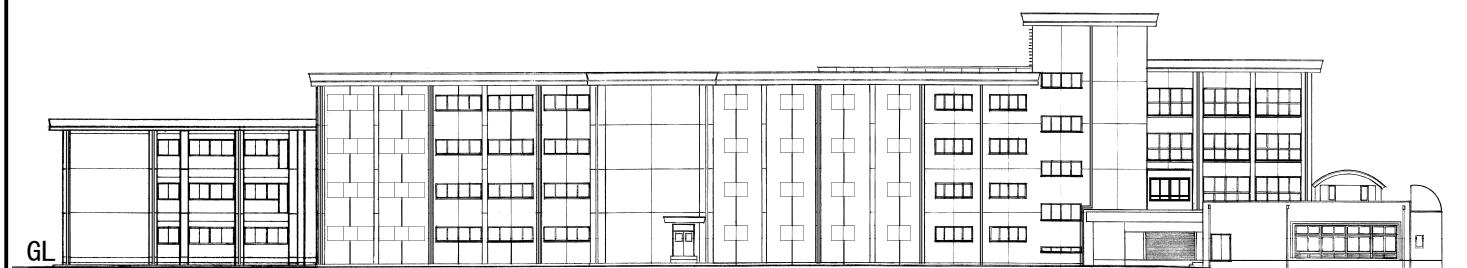


北立面図



西立面図


立面図

## 議案第48号 羽鳥小学校校舎棟外壁等改修工事

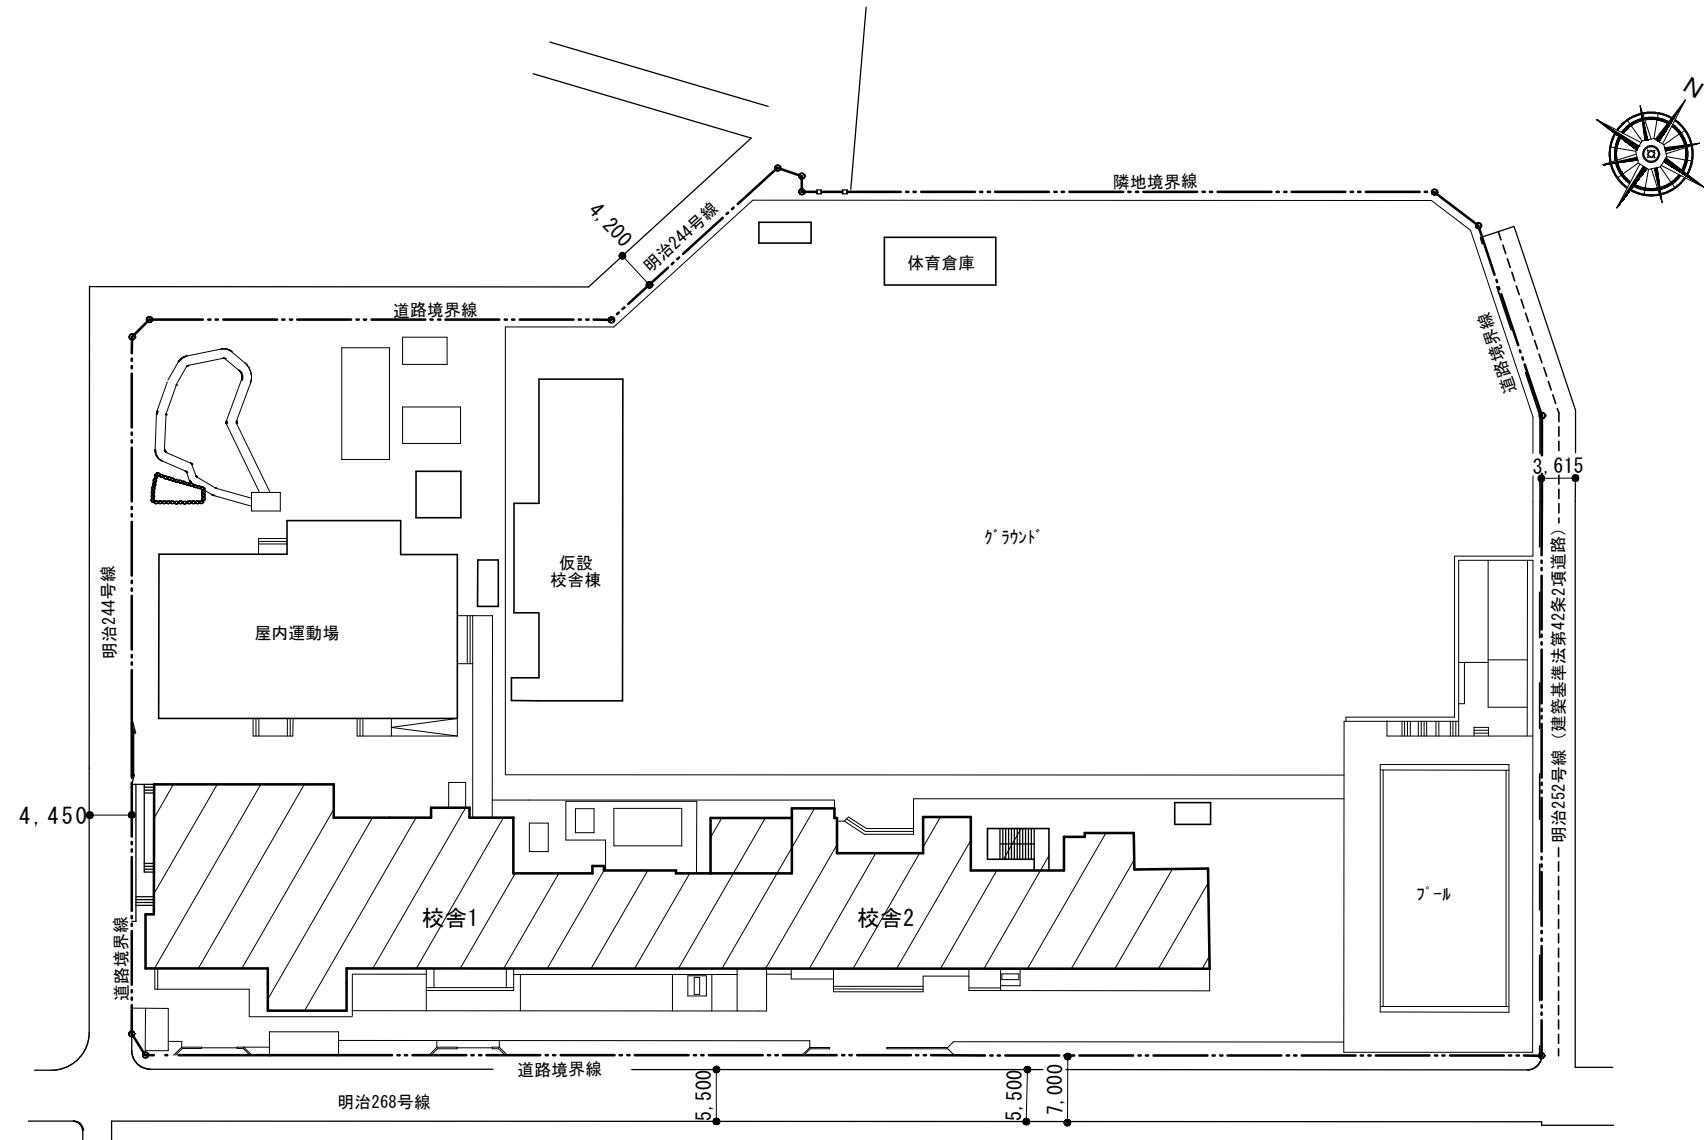

配置図


## 議案第48号 羽鳥小学校校舎棟外壁等改修工事

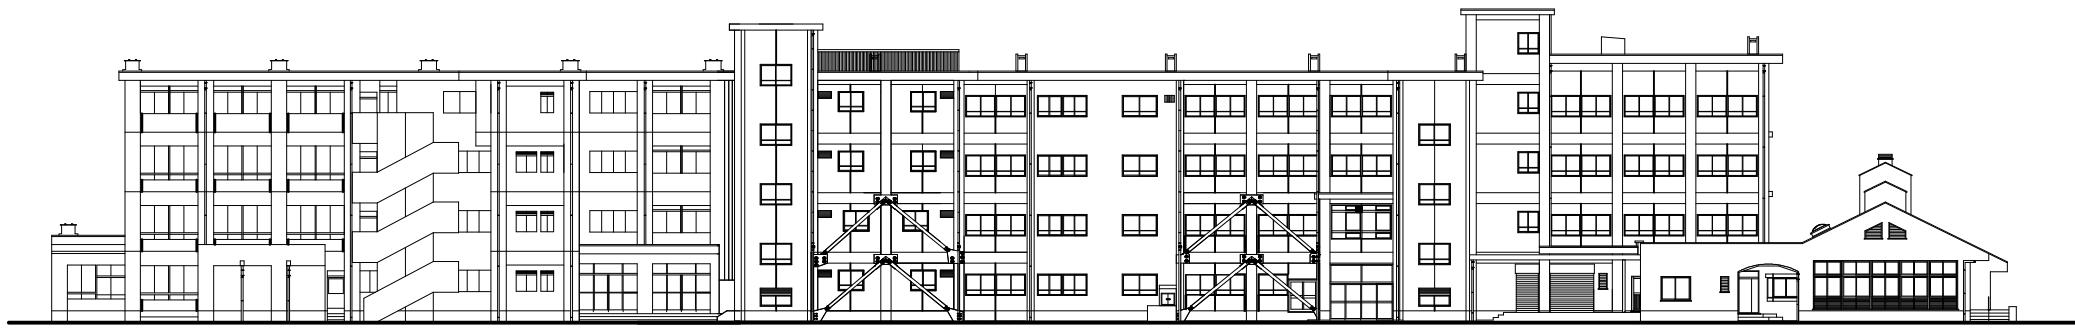

北立面図



南立面図

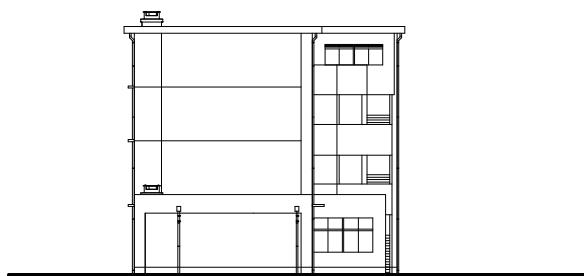

東立面図



西立面図

立面図