


令和8年9月藤沢市議会定例会

議 案 資 料

議案第24号	(工事請負契約の締結について) 富士見台小学校空調設備更新及び新設工事(機械)	… 1
議案第25号	(工事請負契約の締結について) 富士見台小学校空調設備更新及び新設工事(電気)	
議案第26号	(工事請負契約の締結について) 辻堂小学校改築等工事(第1期建築工事)	… 6
議案第27号	(工事請負契約の締結について) 辻堂小学校改築等工事(第1期機械設備工事)	
議案第28号	(工事請負契約の締結について) 辻堂小学校改築等工事(第1期電気設備工事)	
議案第29号	(工事請負契約の締結について) 片瀬中学校空調設備更新及び新設工事(機械)	… 14
議案第31号	(工事請負契約の変更契約の締結について) 藤沢駅南北自由通路拡幅整備事業に伴う工事に係る負担	… 19


議案第24号 富士見台小学校空調設備更新及び新設工事（機械）

議案第25号 富士見台小学校空調設備更新及び新設工事（電気）

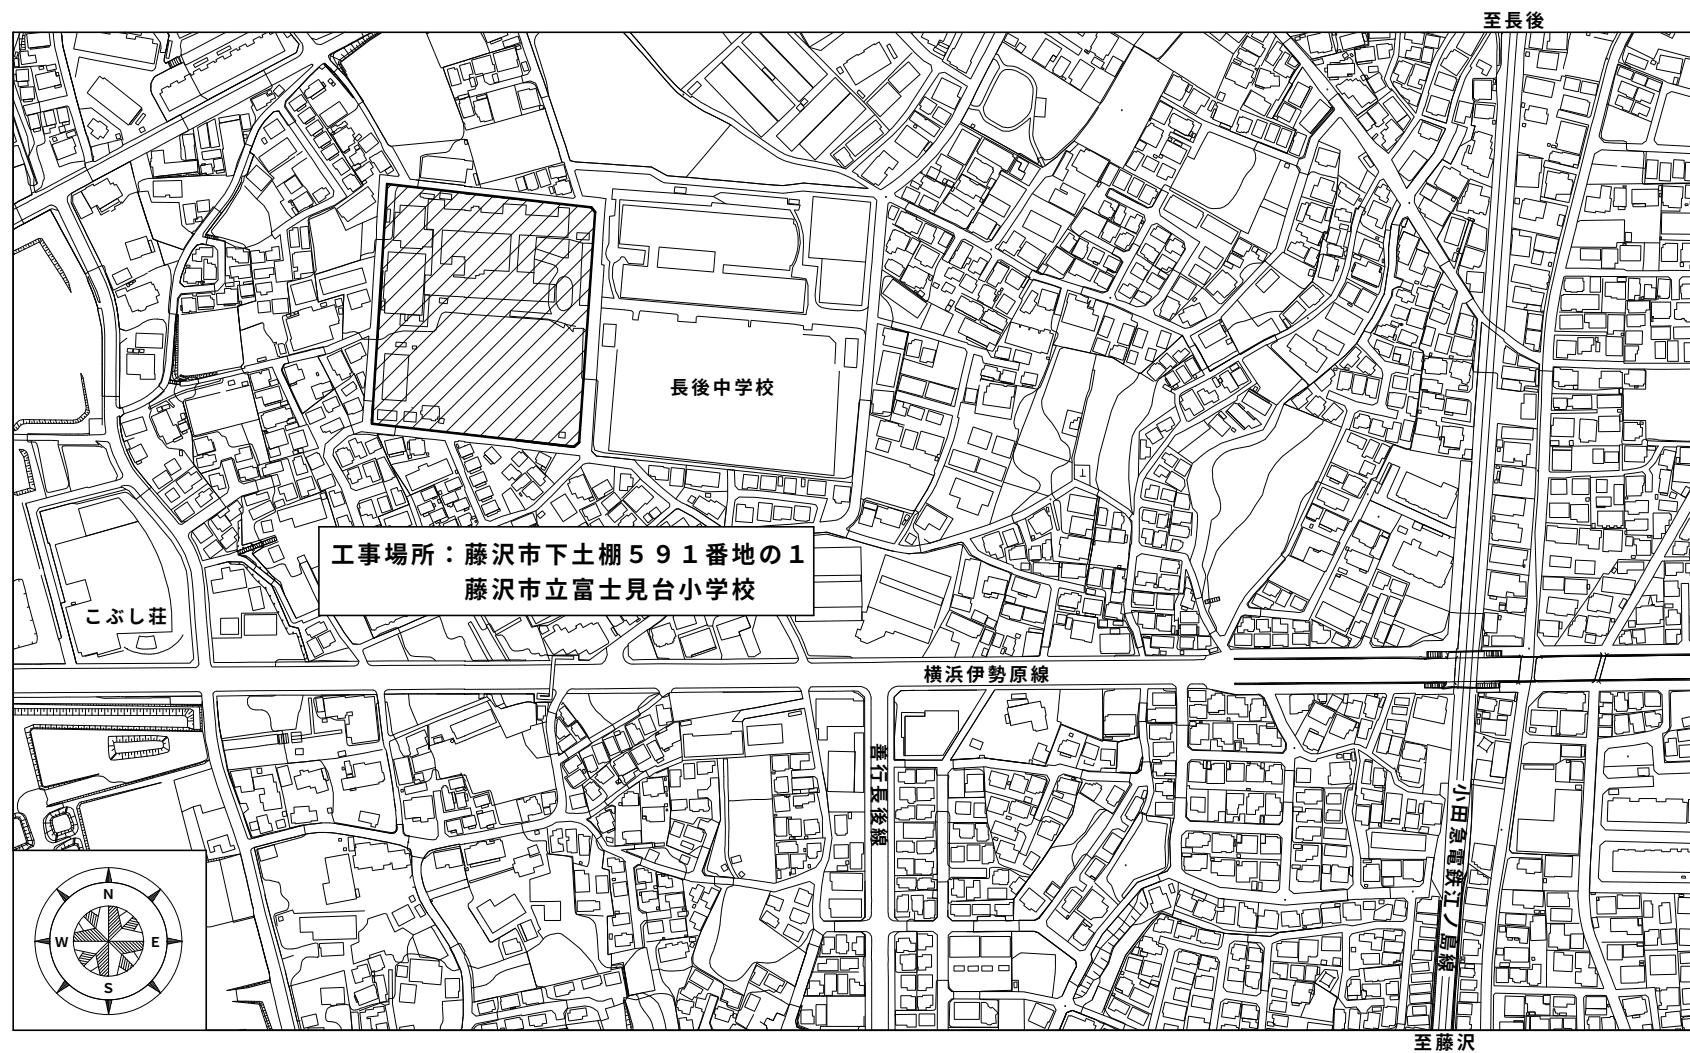


案内図

議案第24号 富士見台小学校空調設備更新及び新設工事（機械）
議案第25号 富士見台小学校空調設備更新及び新設工事（電気）

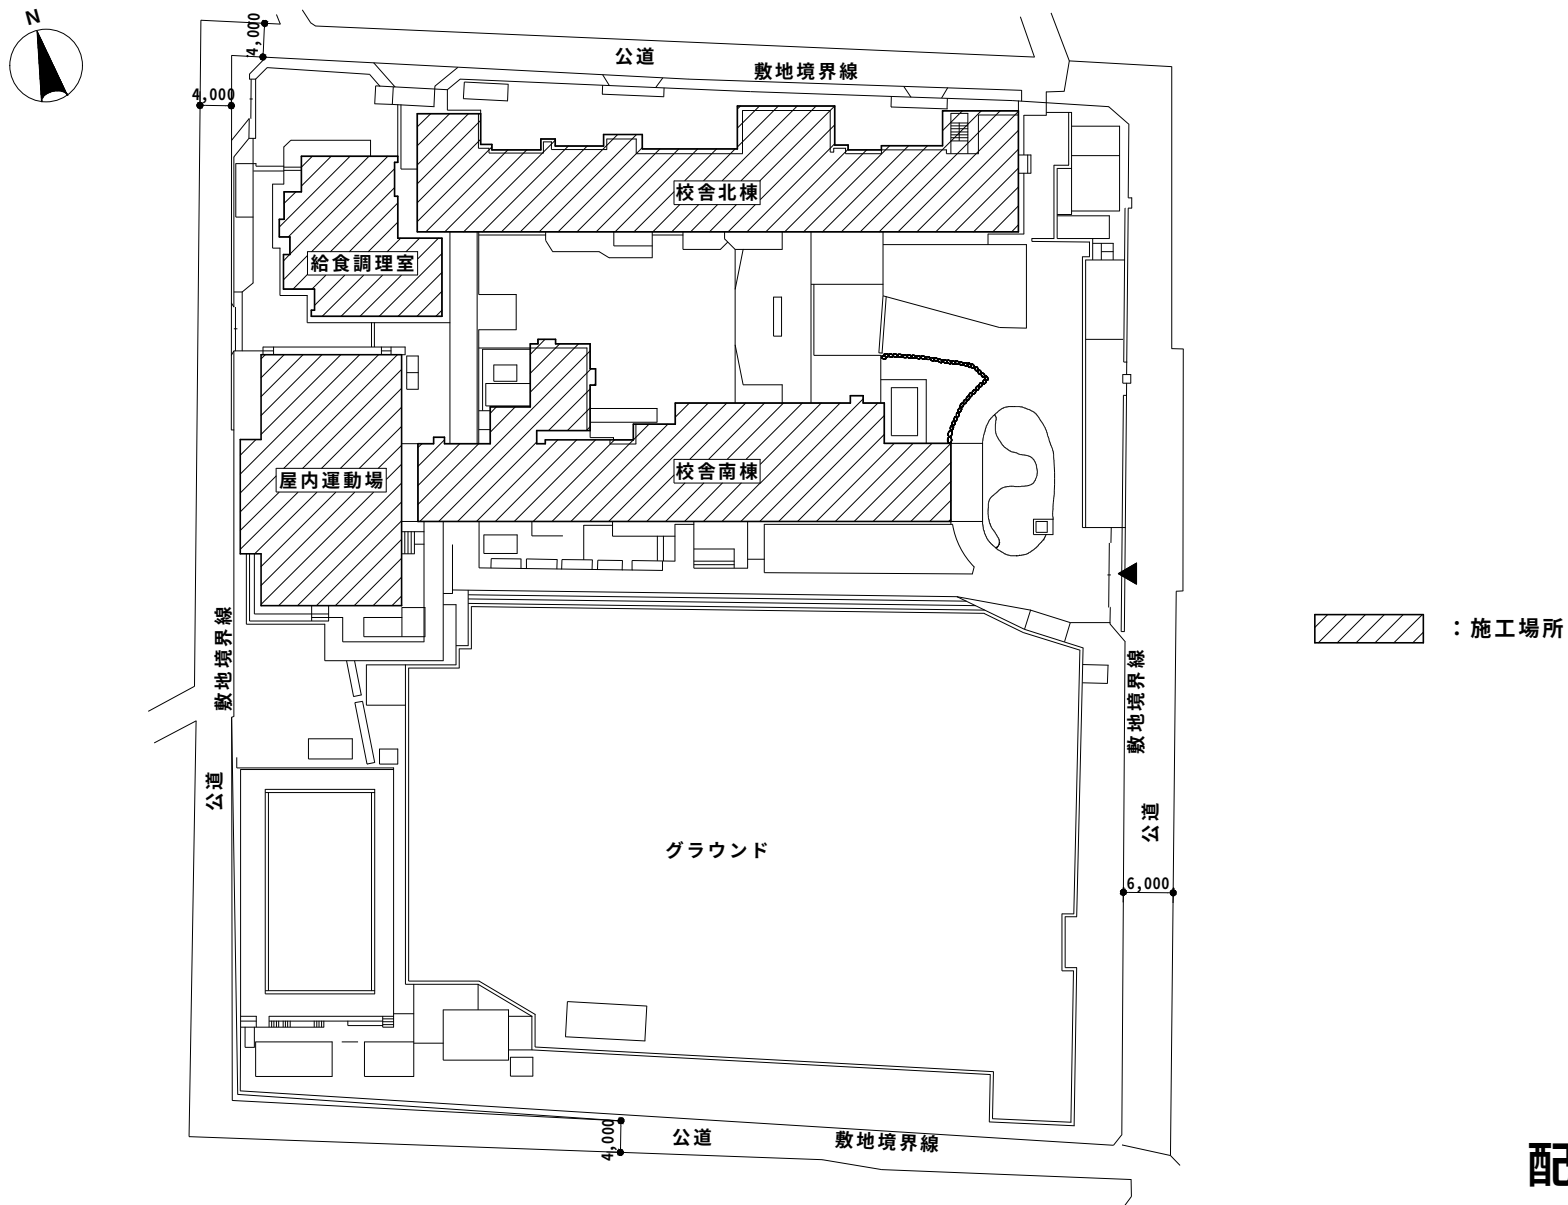


配置図


議案第24号 富士見台小学校空調設備更新及び新設工事（機械）
 議案第25号 富士見台小学校空調設備更新及び新設工事（電気）

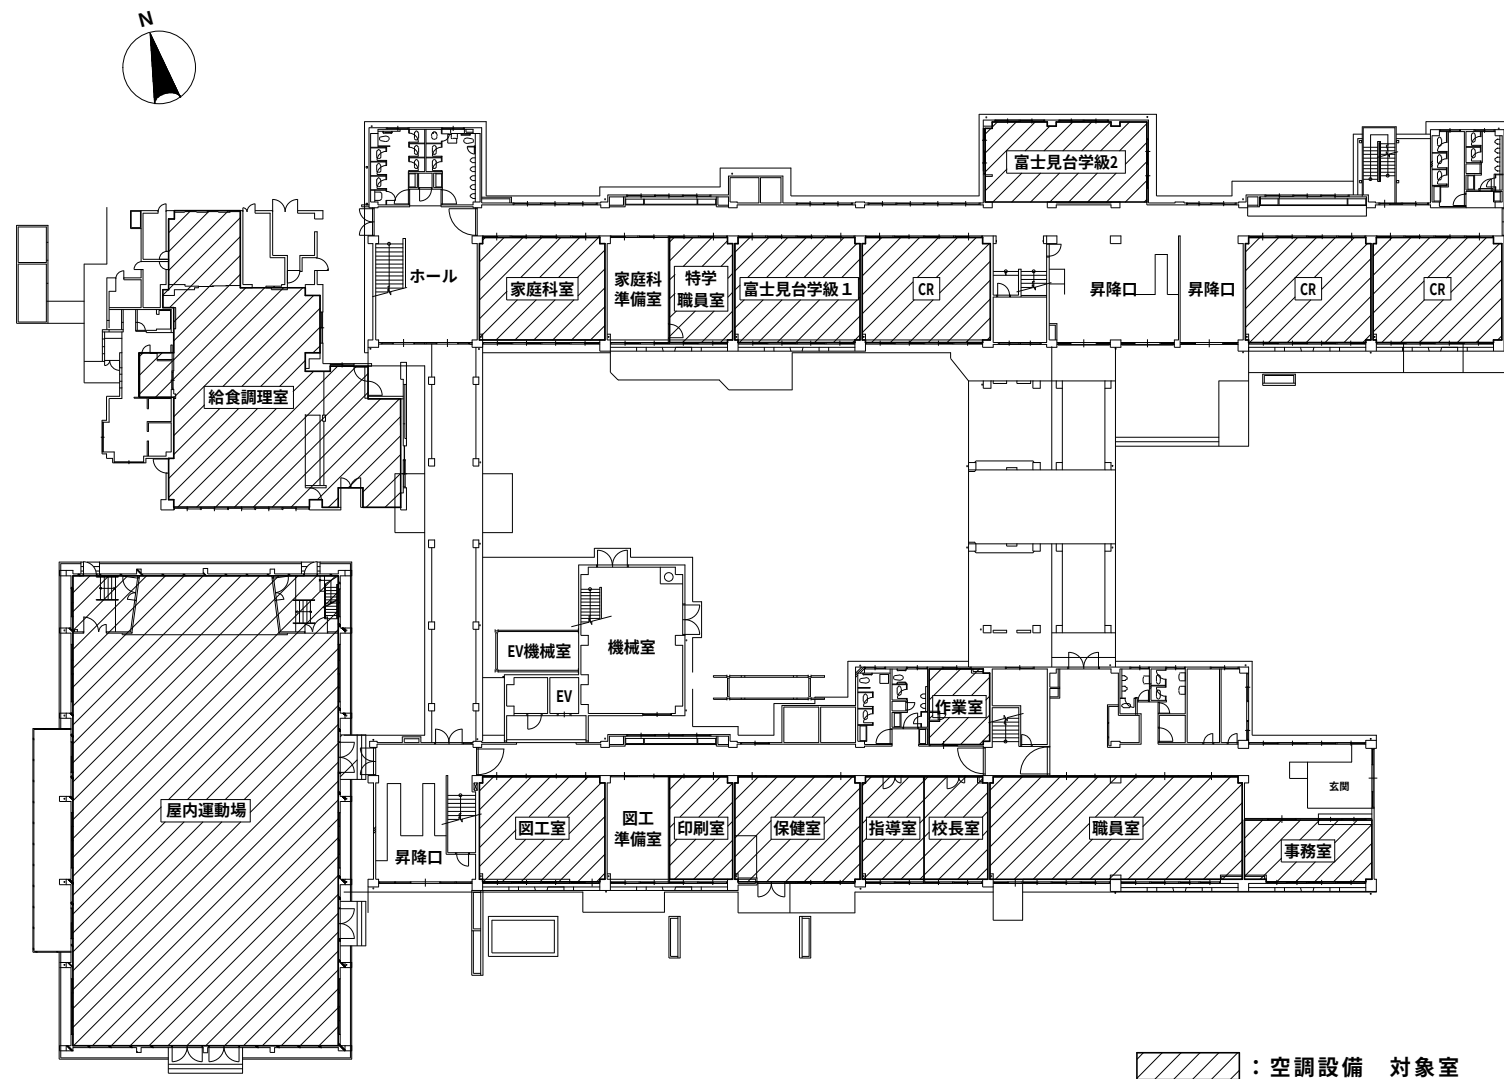

1階平面図


議案第24号 富士見台小学校空調設備更新及び新設工事（機械）
 議案第25号 富士見台小学校空調設備更新及び新設工事（電気）

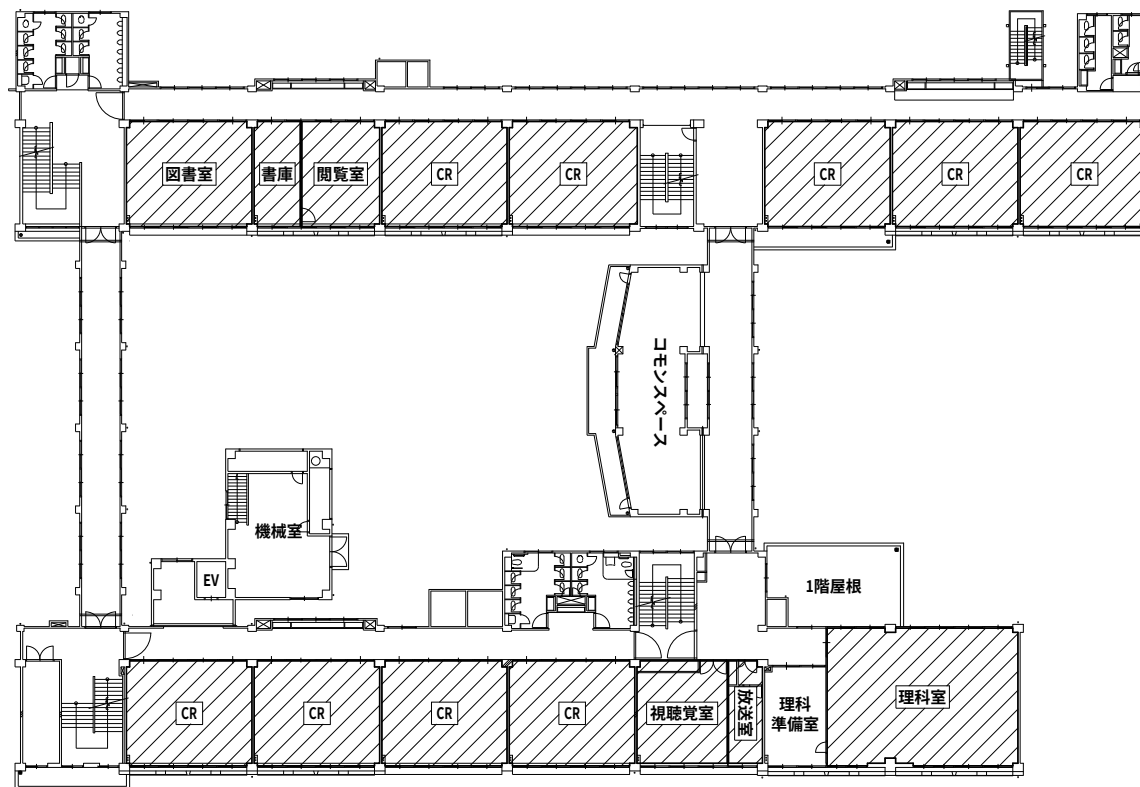


  : 空調設備 対象室

2階平面図



議案第24号 富士見台小学校空調設備更新及び新設工事（機械）
議案第25号 富士見台小学校空調設備更新及び新設工事（電気）

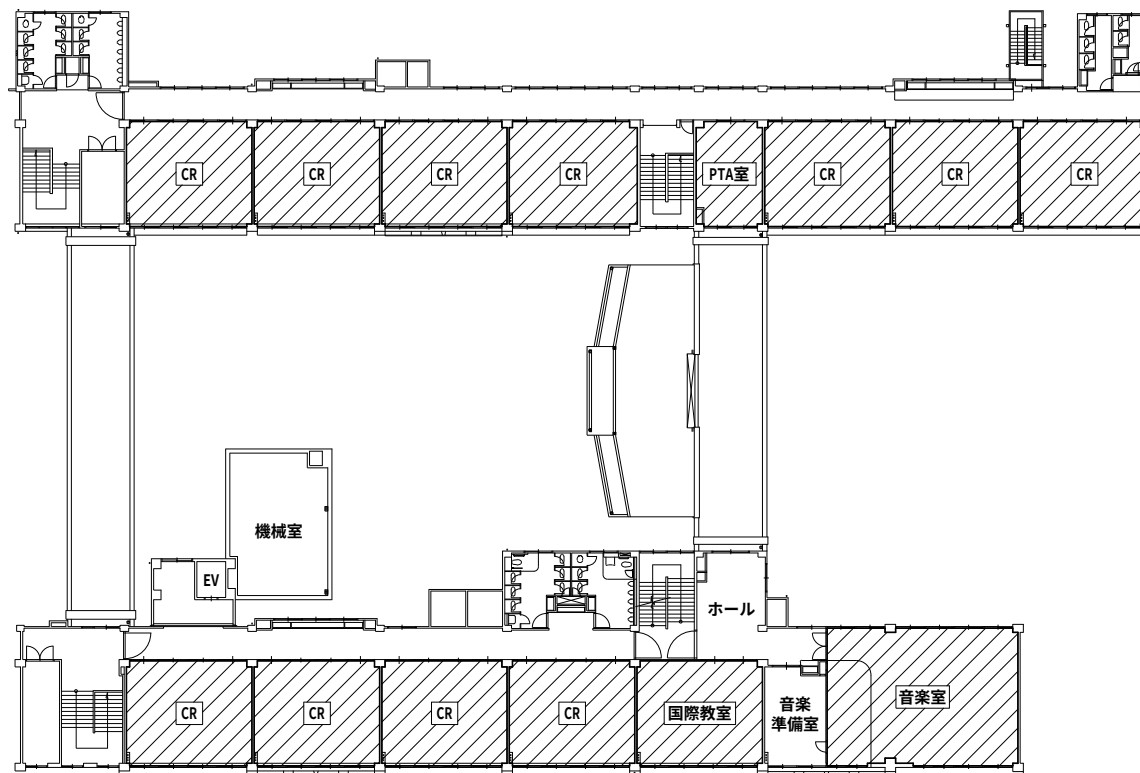

  : 空調設備 対象室

3階平面図



- 議案第26号 辻堂小学校改築等工事（第1期建築工事）
議案第27号 辻堂小学校改築等工事（第1期機械設備工事）
議案第28号 辻堂小学校改築等工事（第1期電気設備工事）

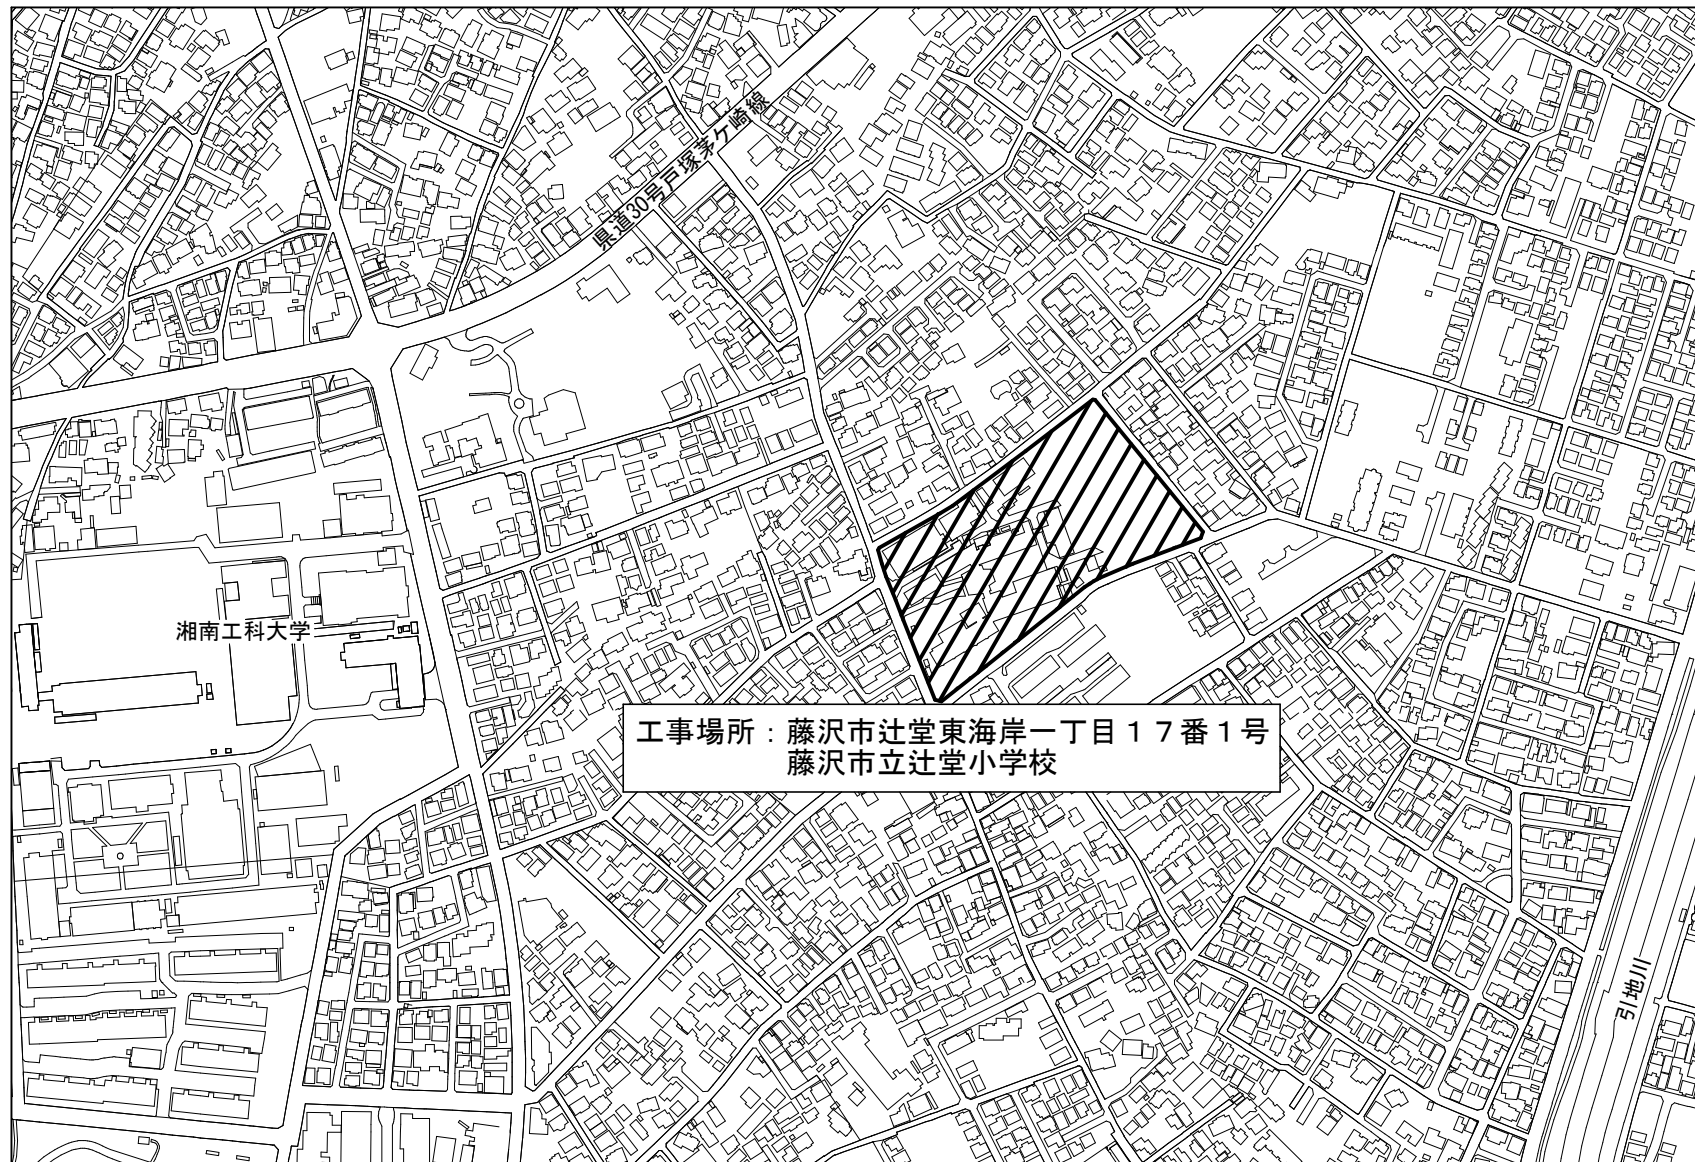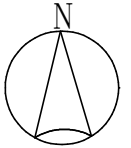

案内図




議案第26号 辻堂小学校改築等工事（第1期建築工事）
 議案第27号 辻堂小学校改築等工事（第1期機械設備工事）
 議案第28号 辻堂小学校改築等工事（第1期電気設備工事）

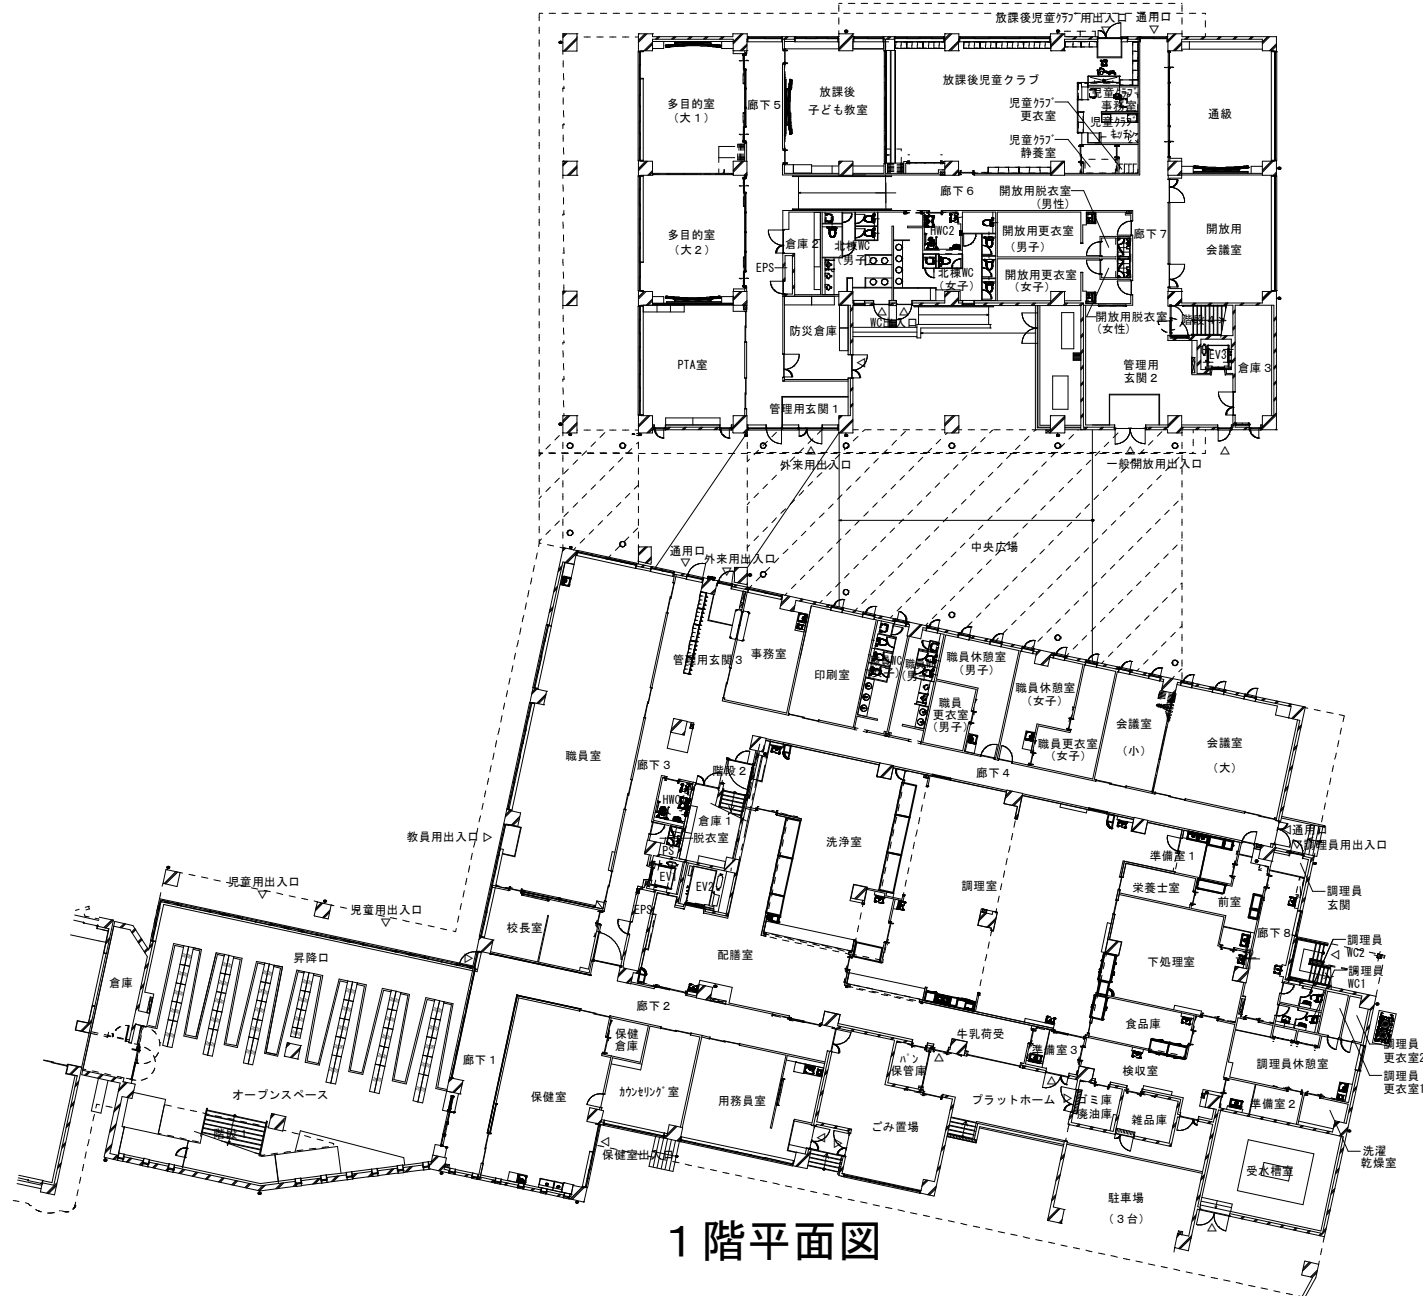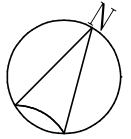

1階平面図


議案第26号 辻堂小学校改築等工事（第1期建築工事）
 議案第27号 辻堂小学校改築等工事（第1期機械設備工事）
 議案第28号 辻堂小学校改築等工事（第1期電気設備工事）

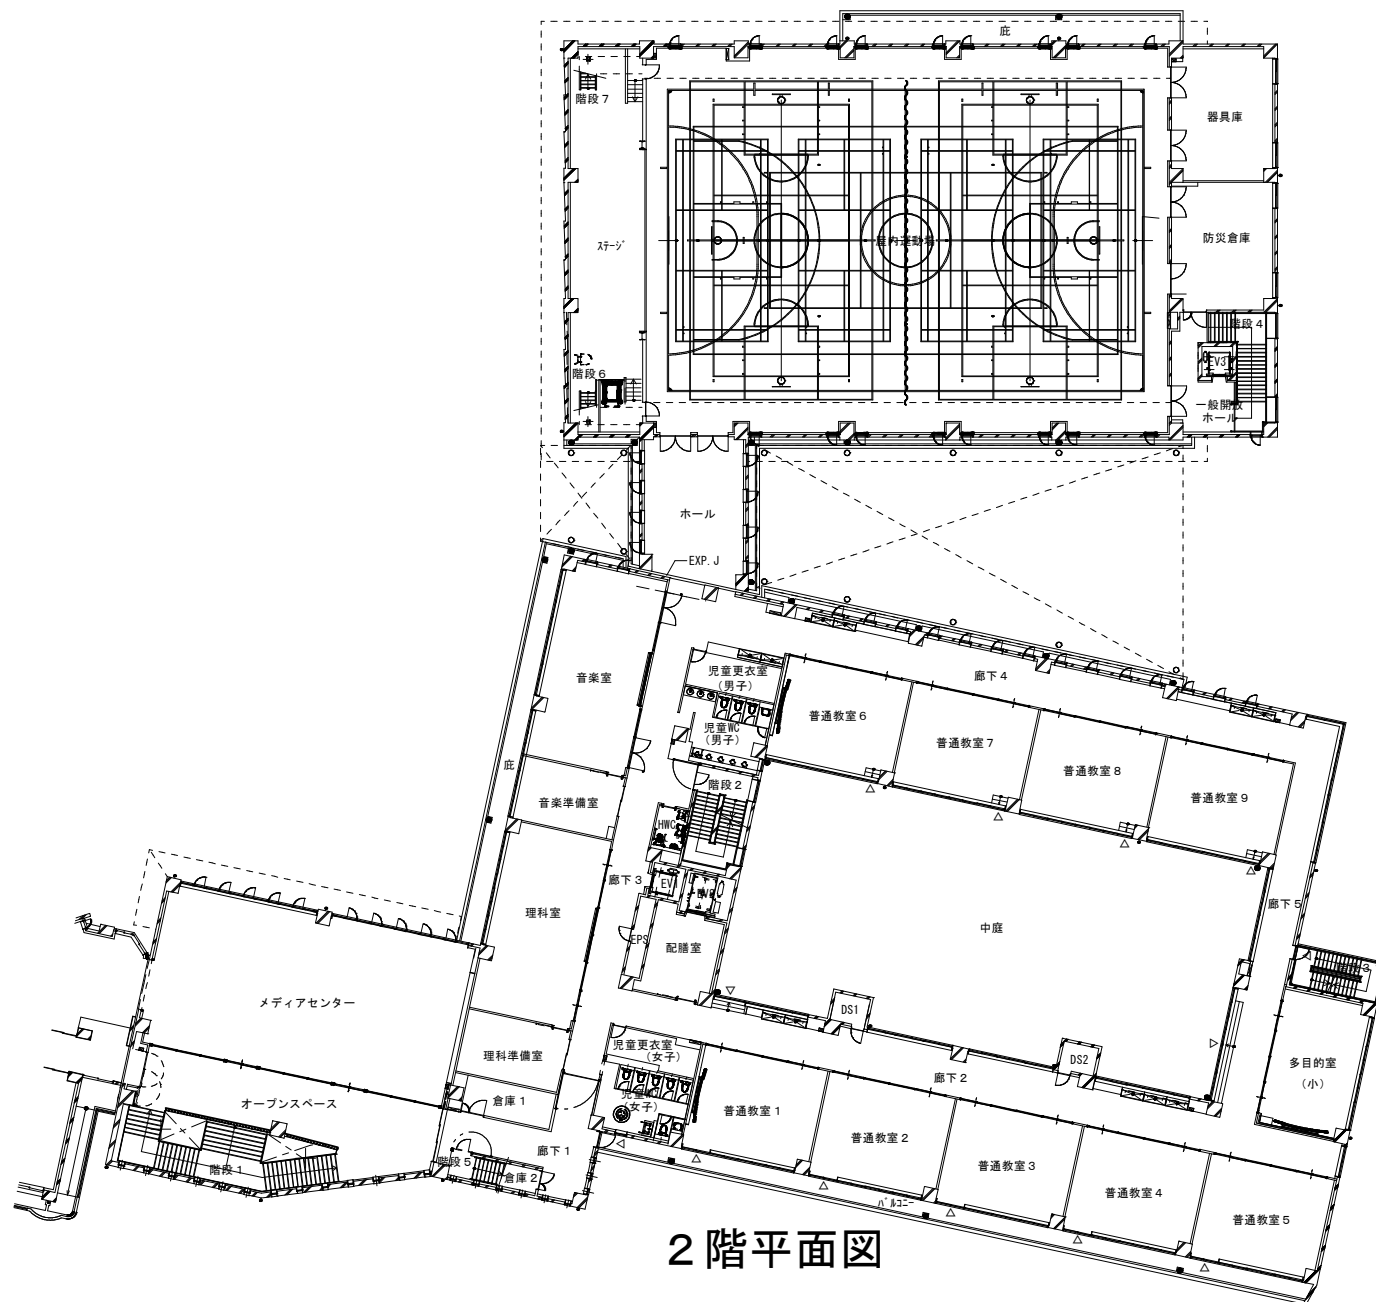

北棟



南棟

議案第26号 辻堂小学校改築等工事（第1期建築工事）
 議案第27号 辻堂小学校改築等工事（第1期機械設備工事）
 議案第28号 辻堂小学校改築等工事（第1期電気設備工事）

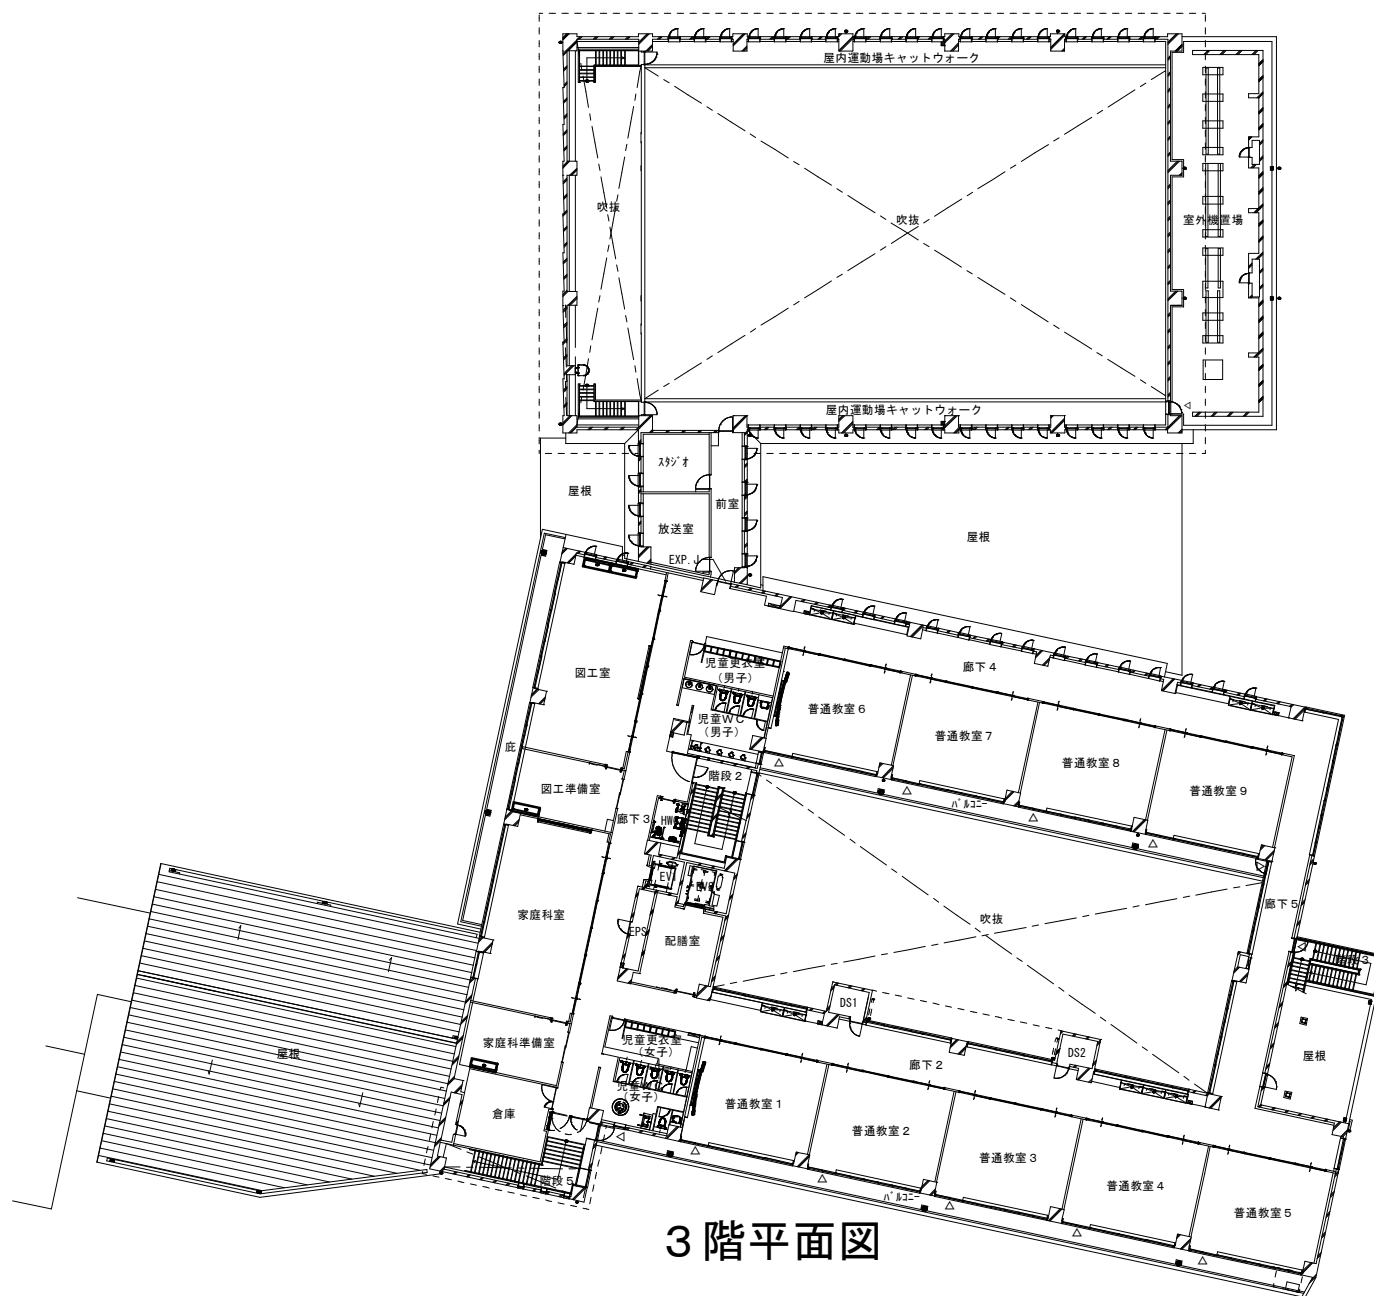


3階平面図


議案第26号 辻堂小学校改築等工事（第1期建築工事）
 議案第27号 辻堂小学校改築等工事（第1期機械設備工事）
 議案第28号 辻堂小学校改築等工事（第1期電気設備工事）

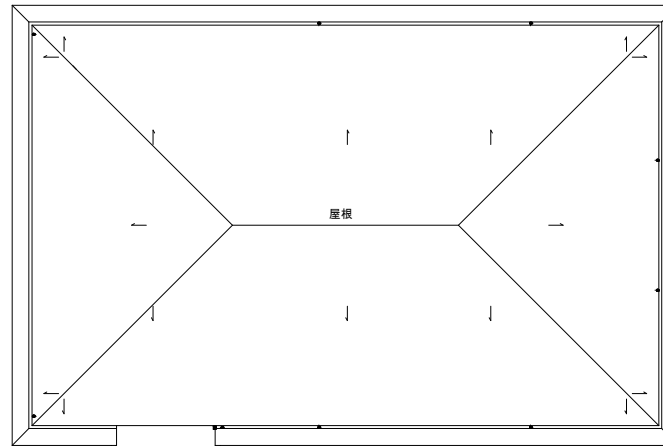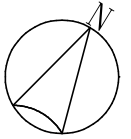

北棟

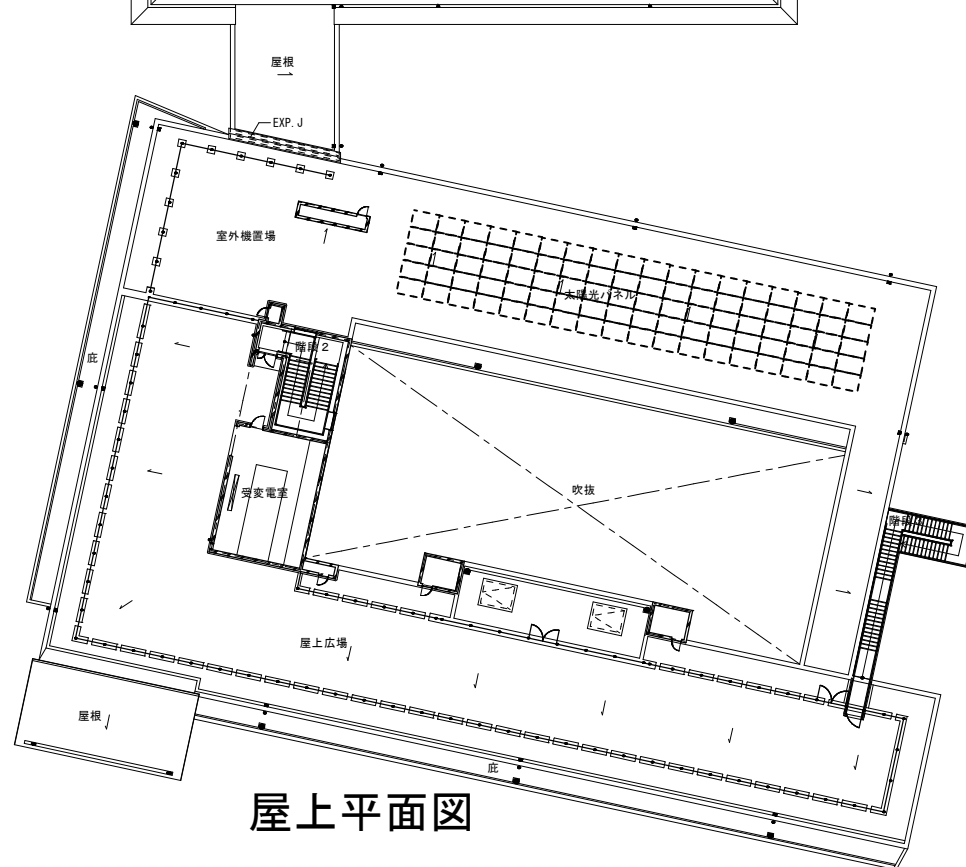


南棟

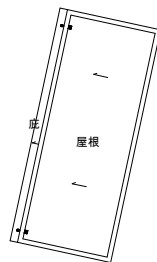


塔屋屋根平面図

屋上平面図


議案第26号 辻堂小学校改築等工事（第1期建築工事）
議案第27号 辻堂小学校改築等工事（第1期機械設備工事）
議案第28号 辻堂小学校改築等工事（第1期電気設備工事）

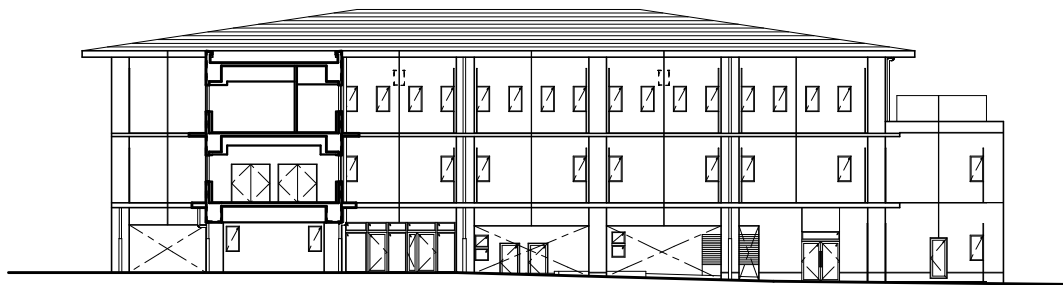


北棟 南側立面図

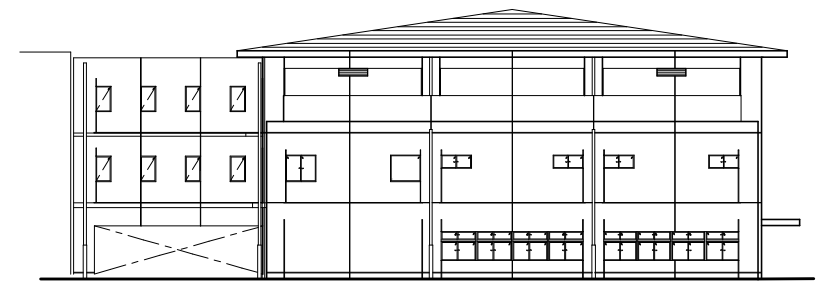

北棟 東側立面図

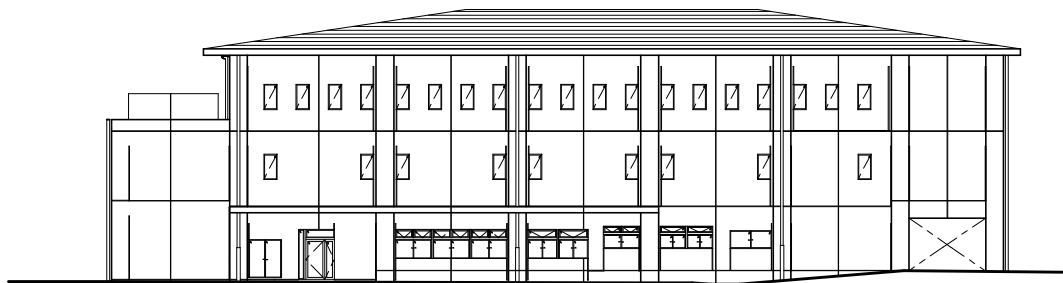


北棟 北側立面図

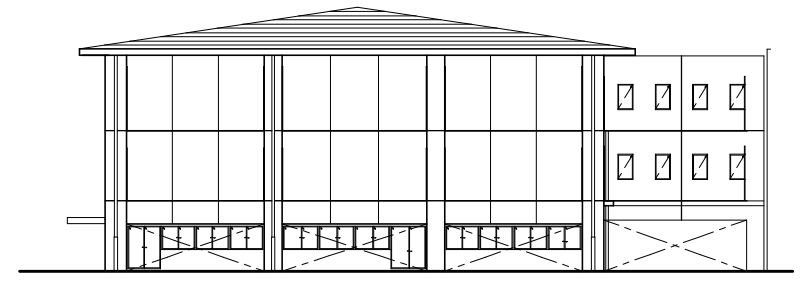


北棟 西側立面図


- 議案第26号 辻堂小学校改築等工事（第1期建築工事）
 議案第27号 辻堂小学校改築等工事（第1期機械設備工事）
 議案第28号 辻堂小学校改築等工事（第1期電気設備工事）

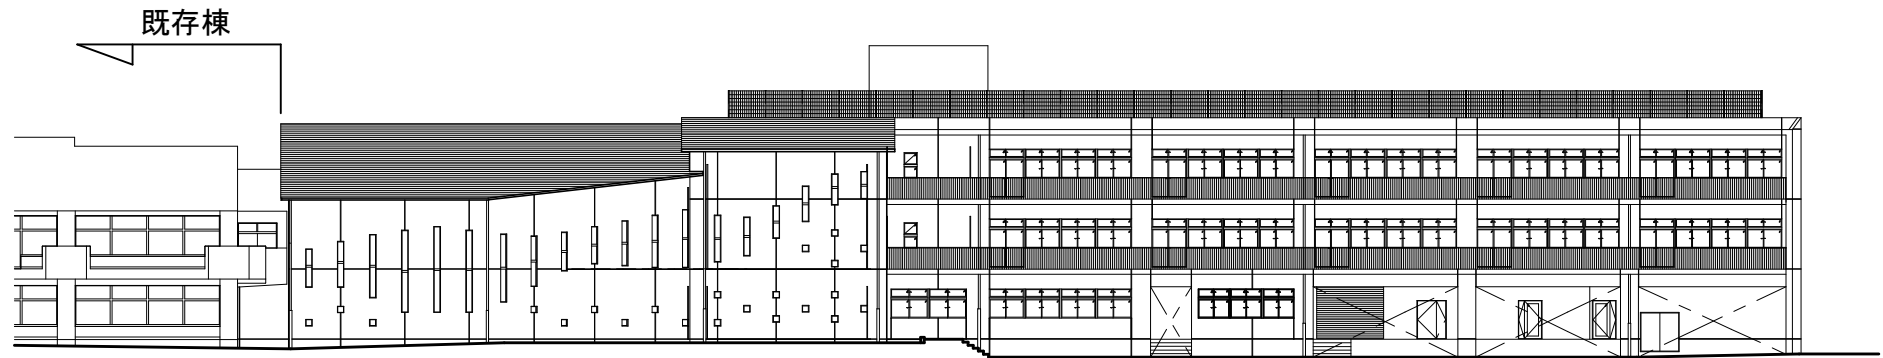


南棟 南側立面図

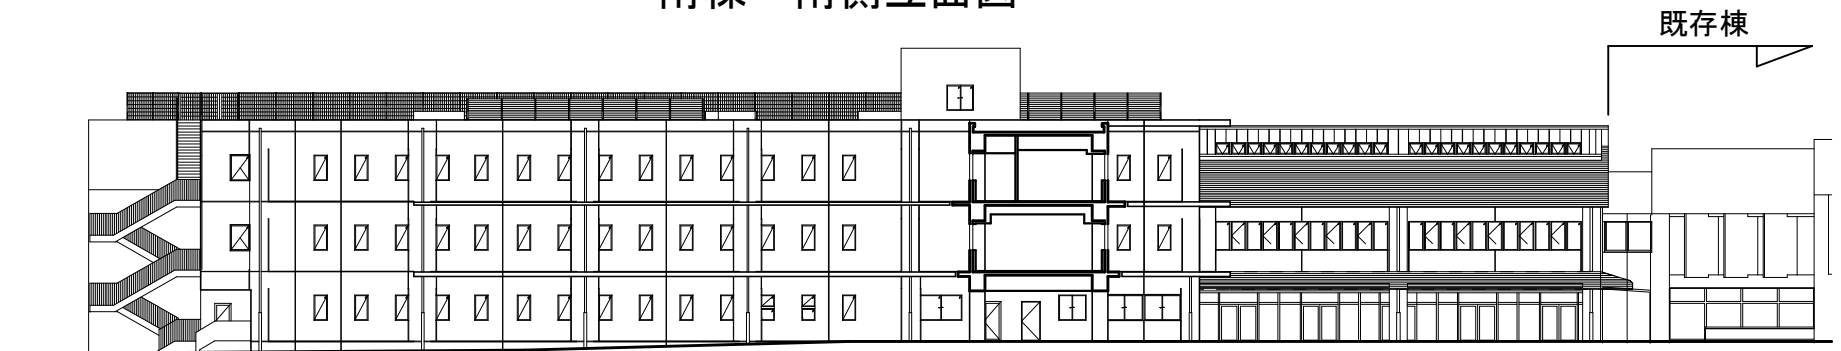

南棟 北側立面図

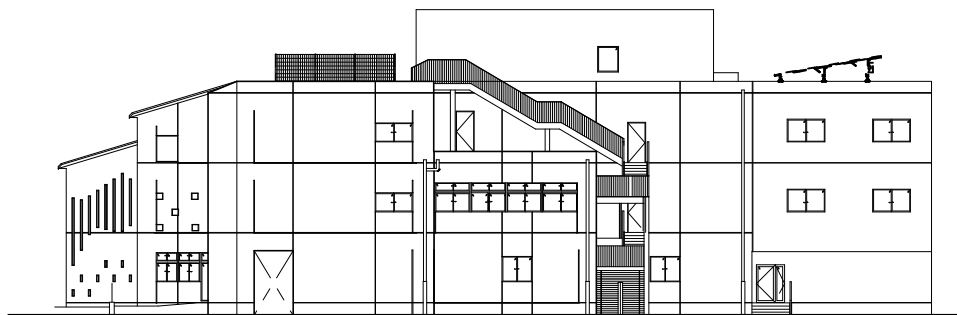


南棟 東側立面図

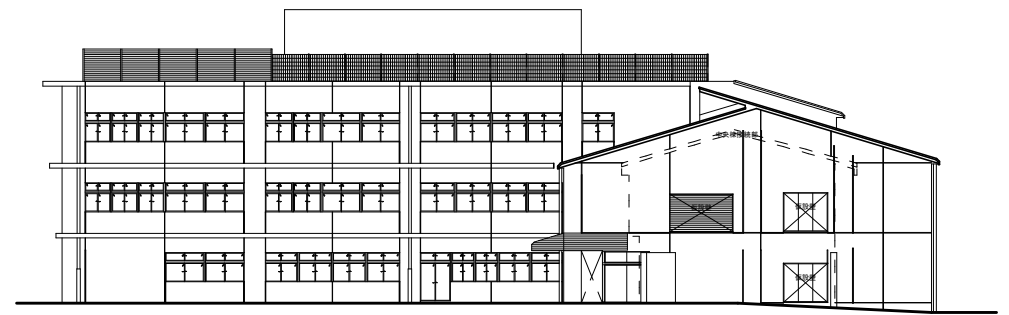


南棟 西側立面図

議案第29号 片瀬中学校空調設備更新及び新設工事（機械）

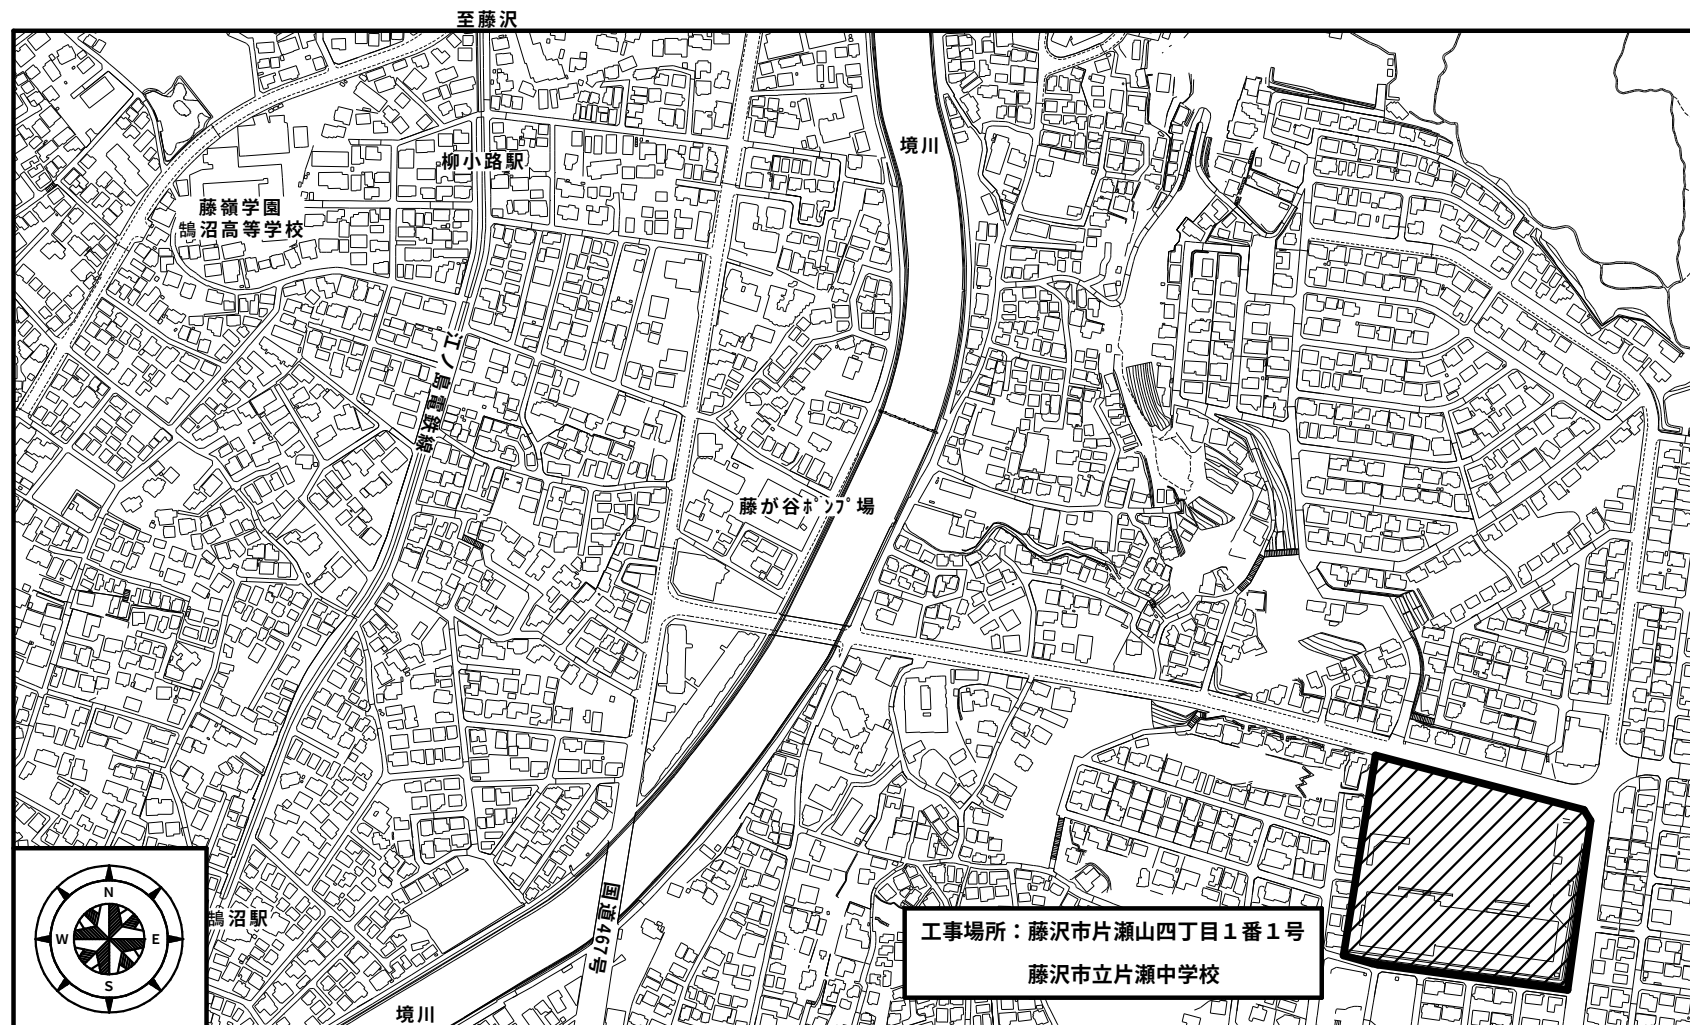


案内図

議案第 2 9 号 片瀬中学校空調設備更新及び新設工事（機械）

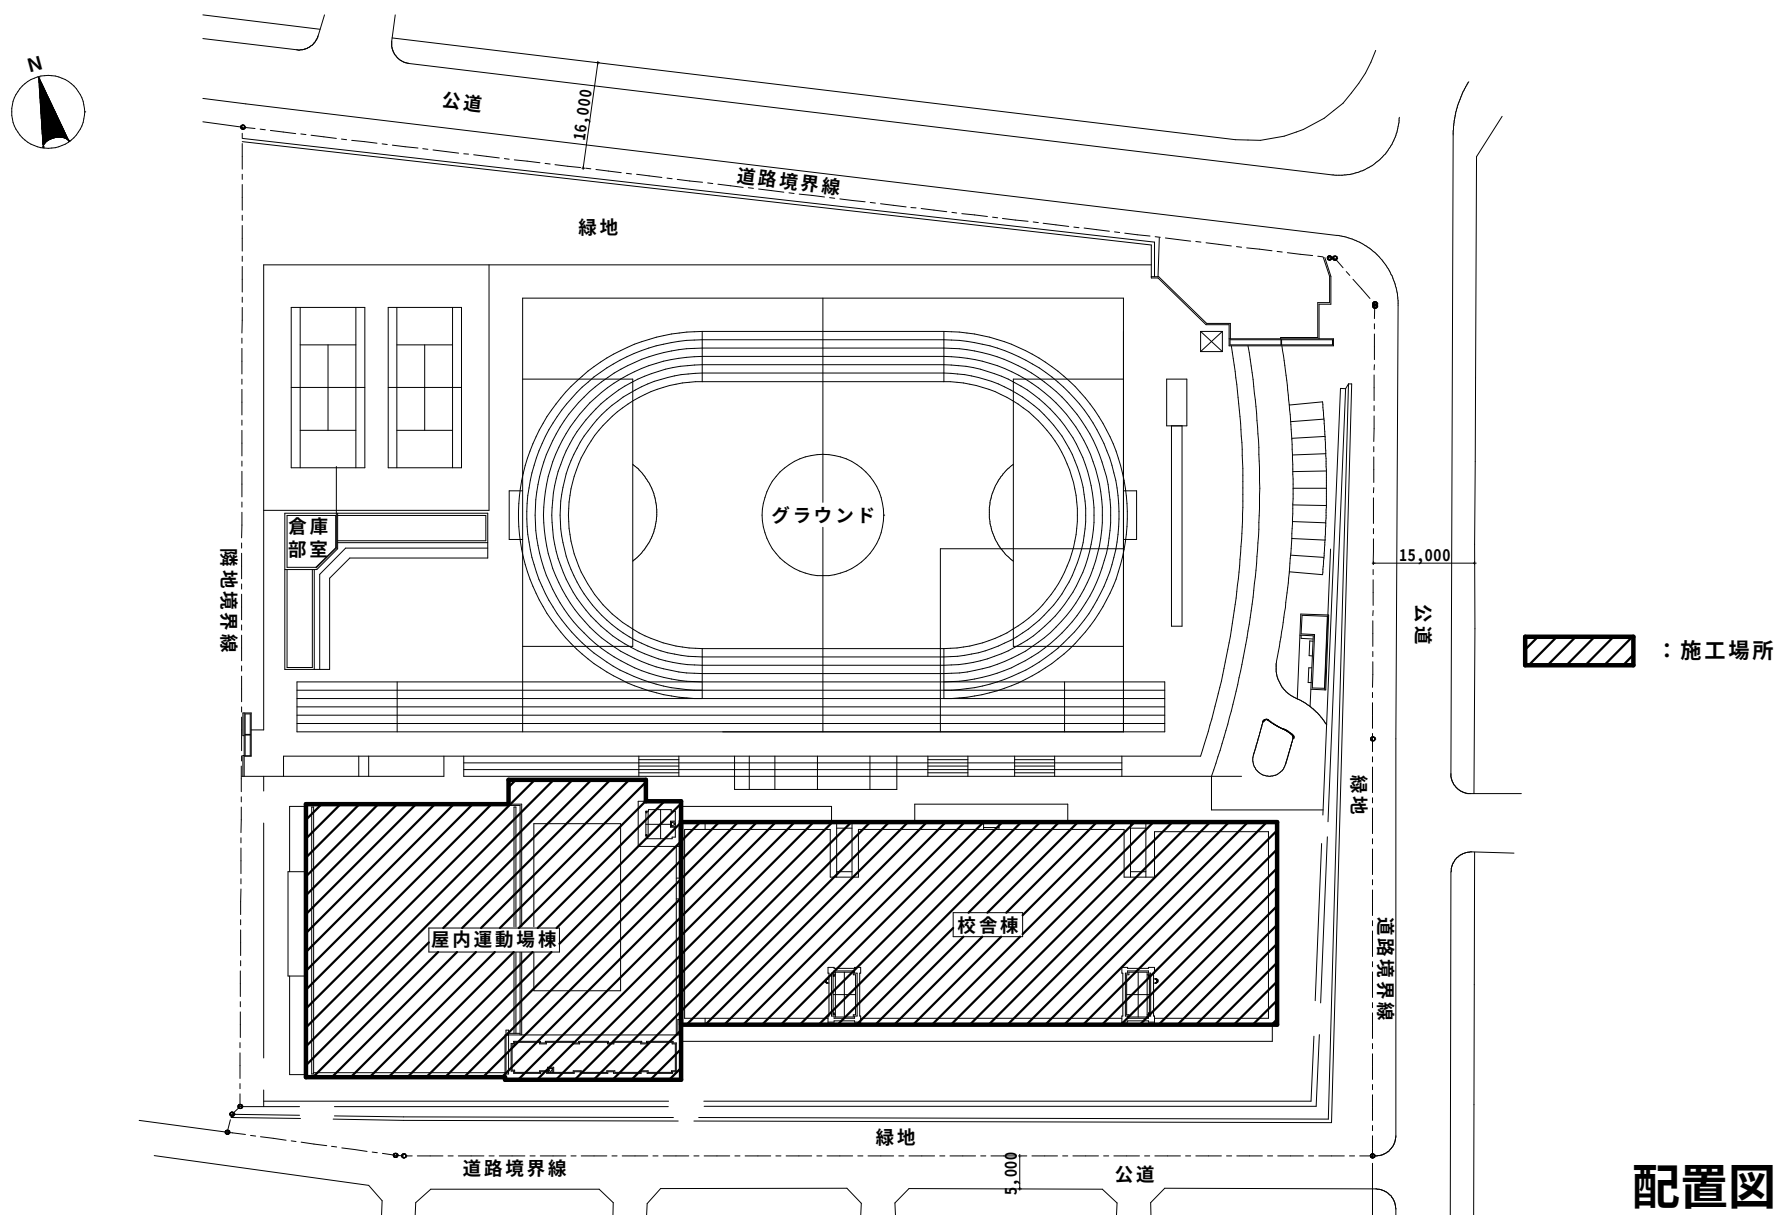


配置図

議案第29号 片瀬中学校空調設備更新及び新設工事（機械）

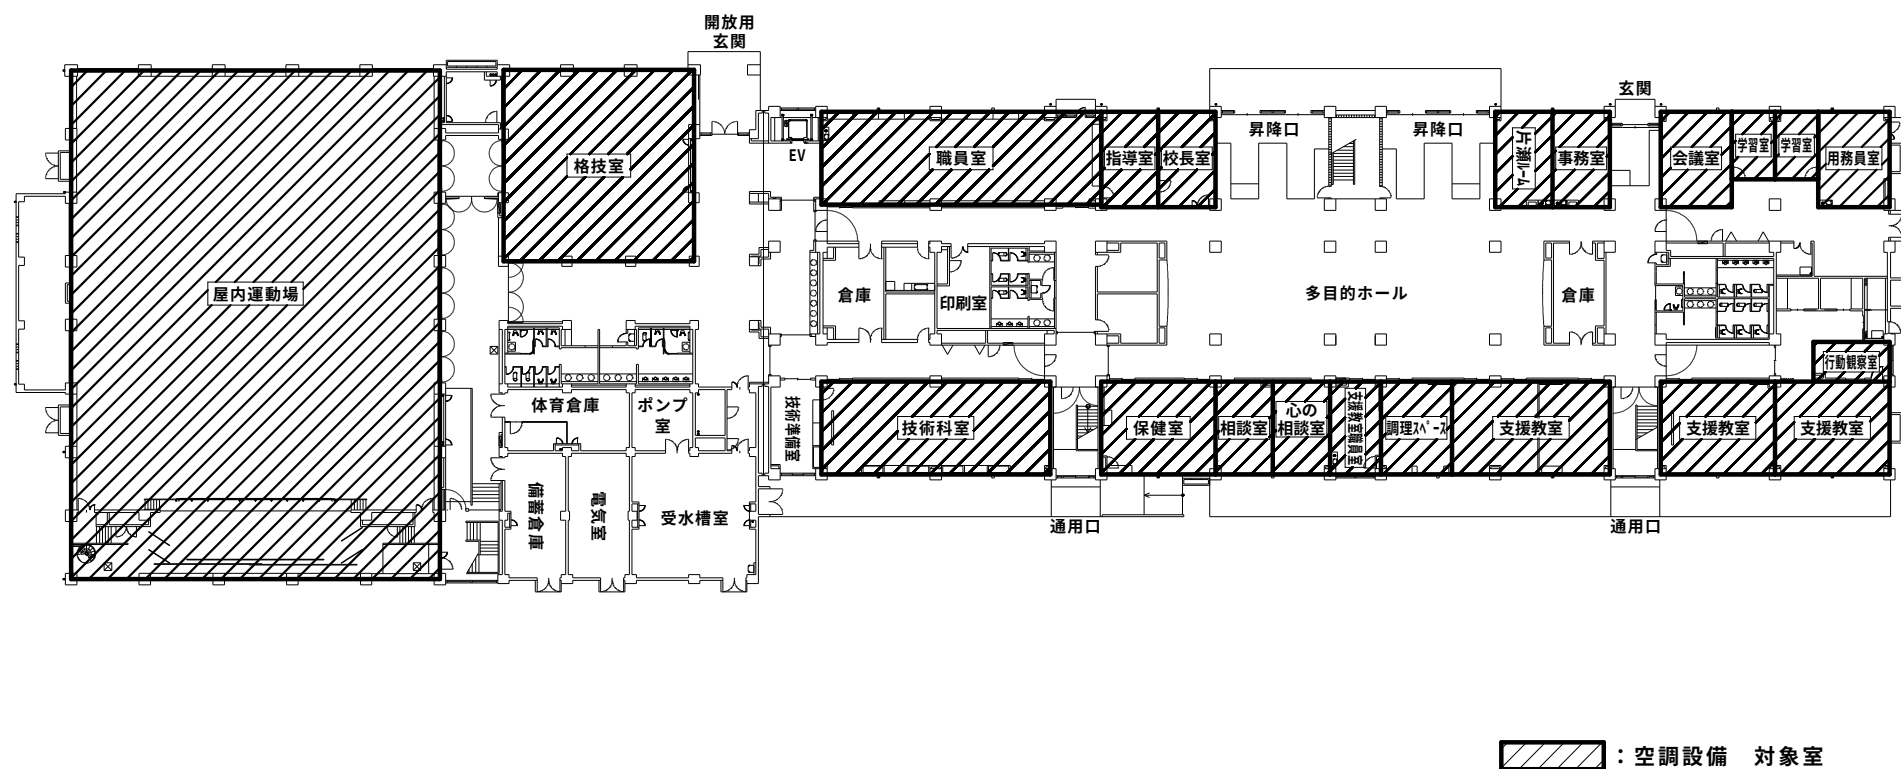

1 階平面図


議案第 2 9 号 片瀬中学校空調設備更新及び新設工事（機械）

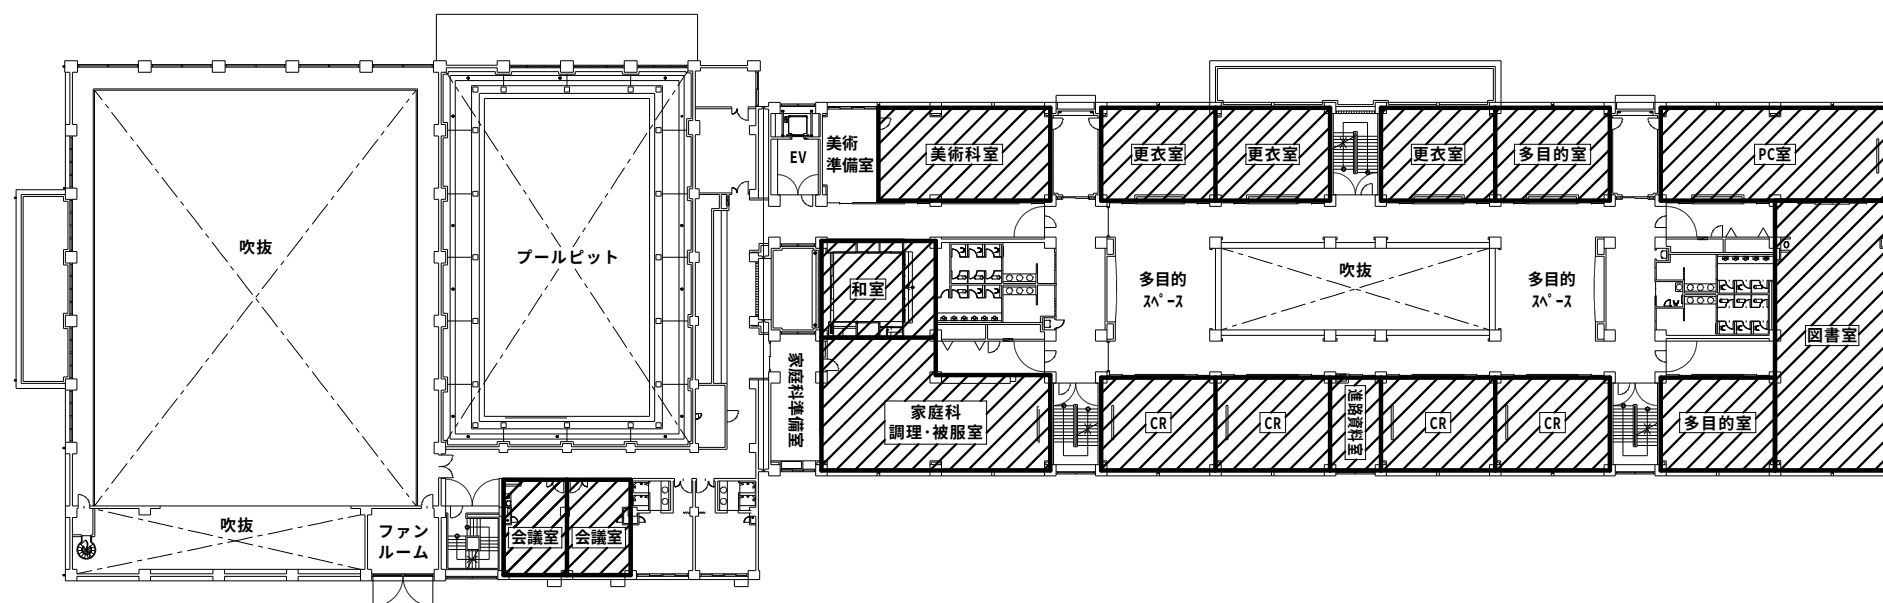

 : 空調設備 対象室

2 階平面図

議案第 2 9 号 片瀬中学校空調設備更新及び新設工事（機械）

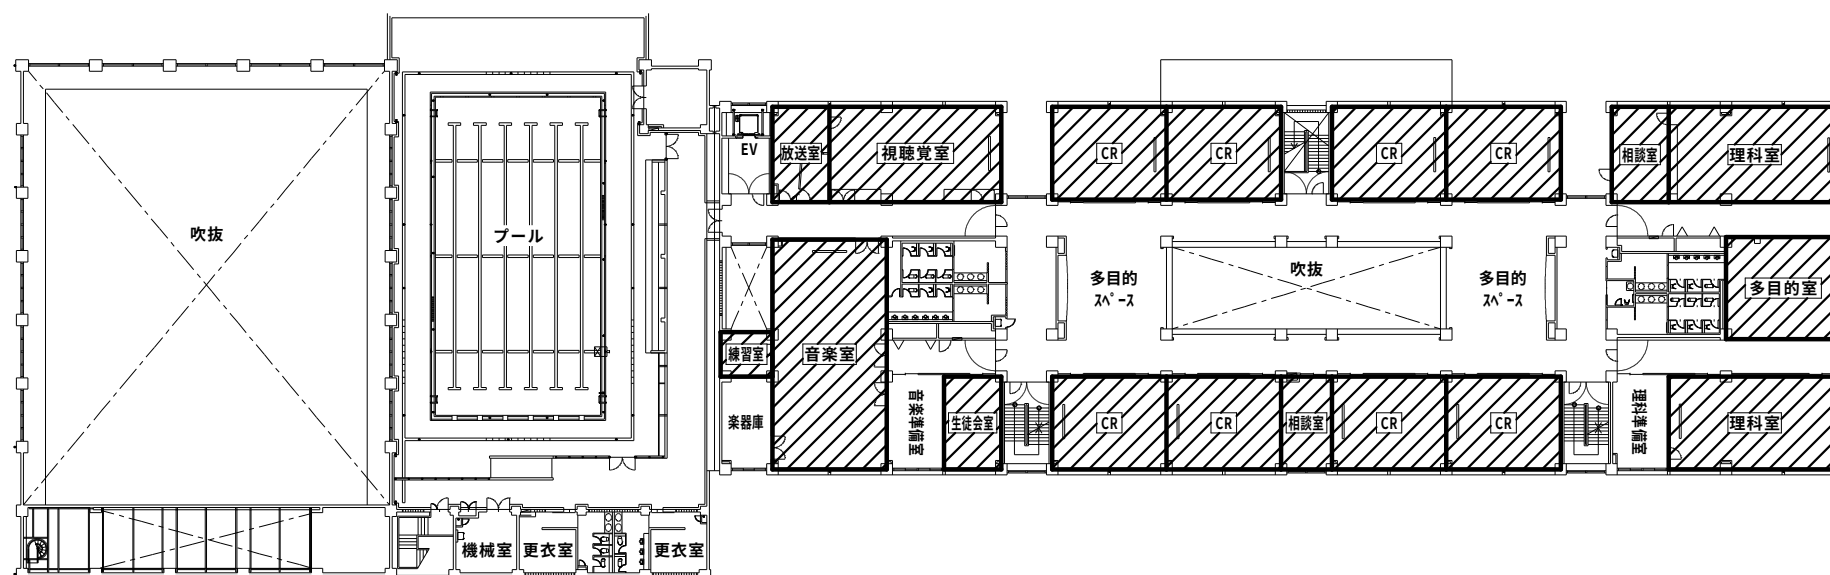


 : 空調設備 対象室

3 階平面図

議案第 3 1 号 藤沢駅南北自由通路拡幅整備事業に伴う工事に係る負担


案内図

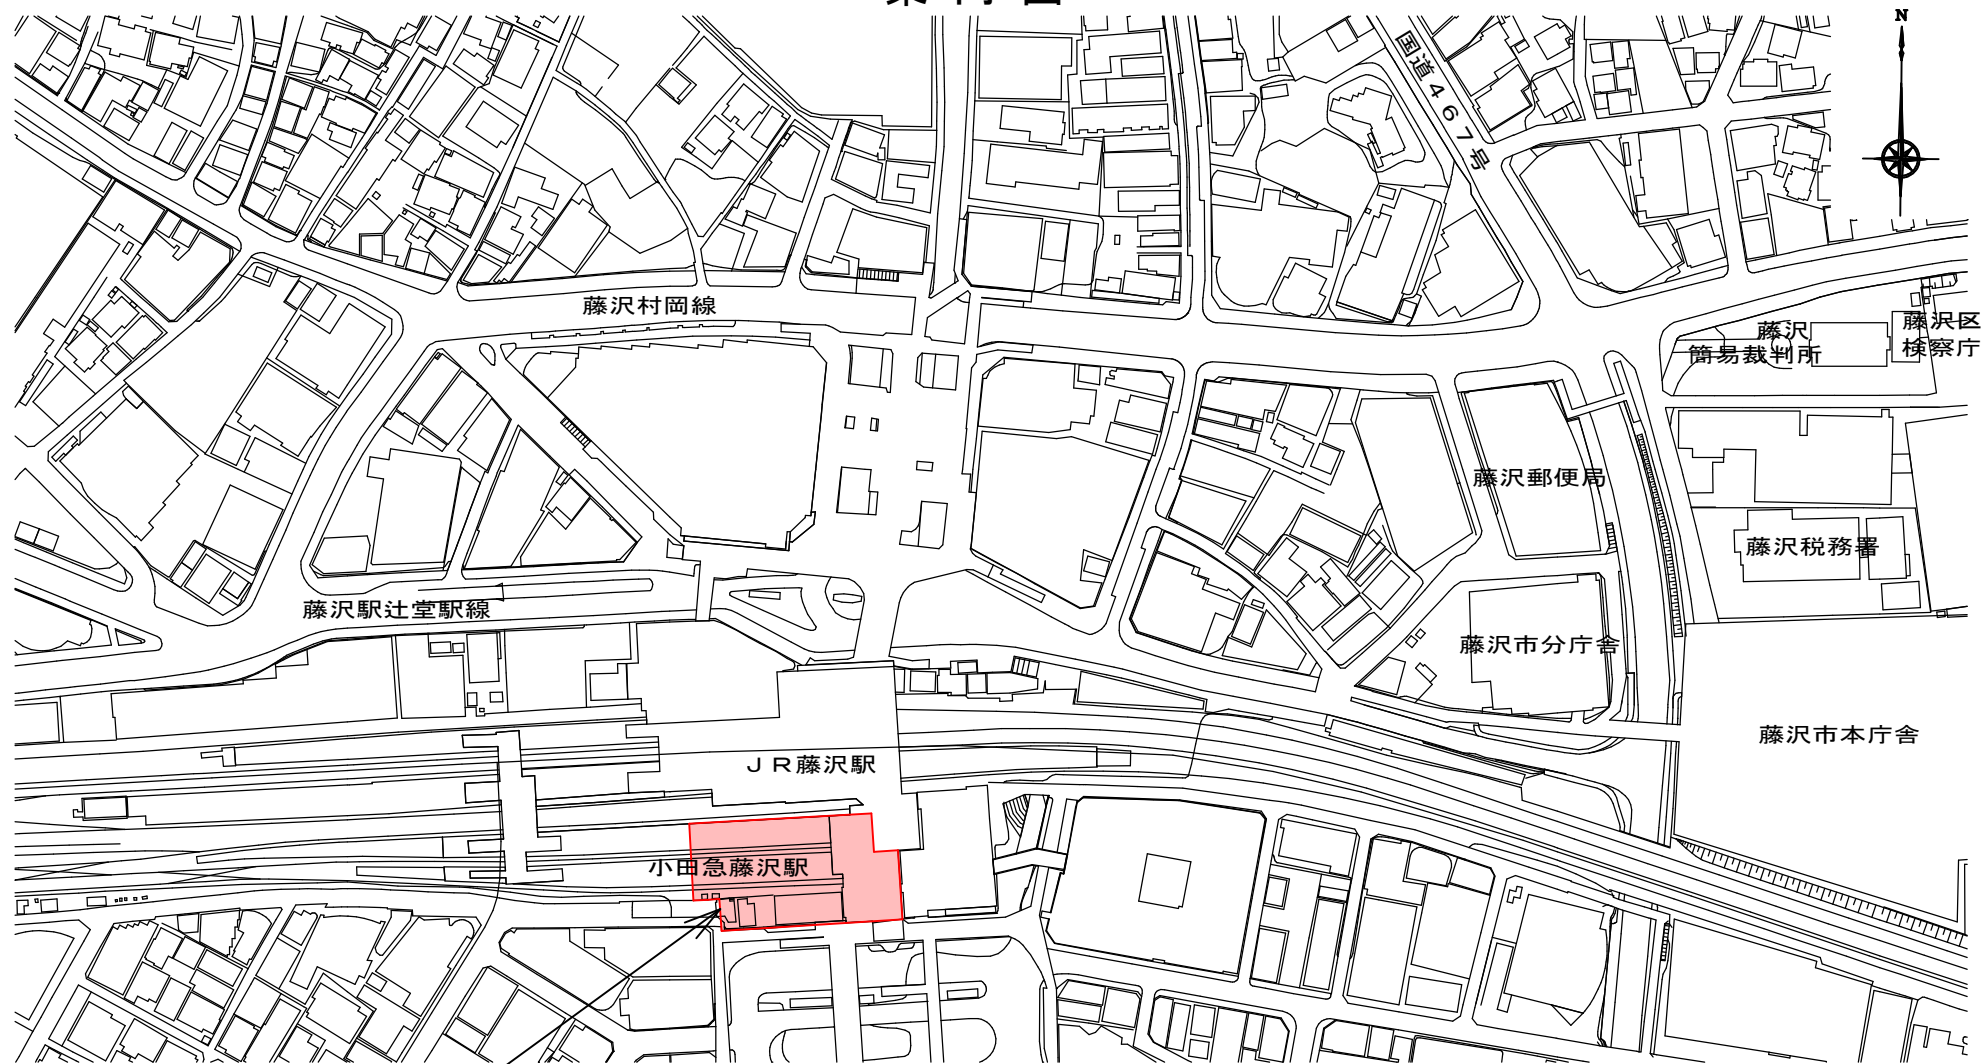

工事場所
藤沢市南藤沢 1 番 1 地先


議案第31号 藤沢駅南北自由通路拡幅整備事業に伴う工事に係る負担

計画平面図（自由通路階）

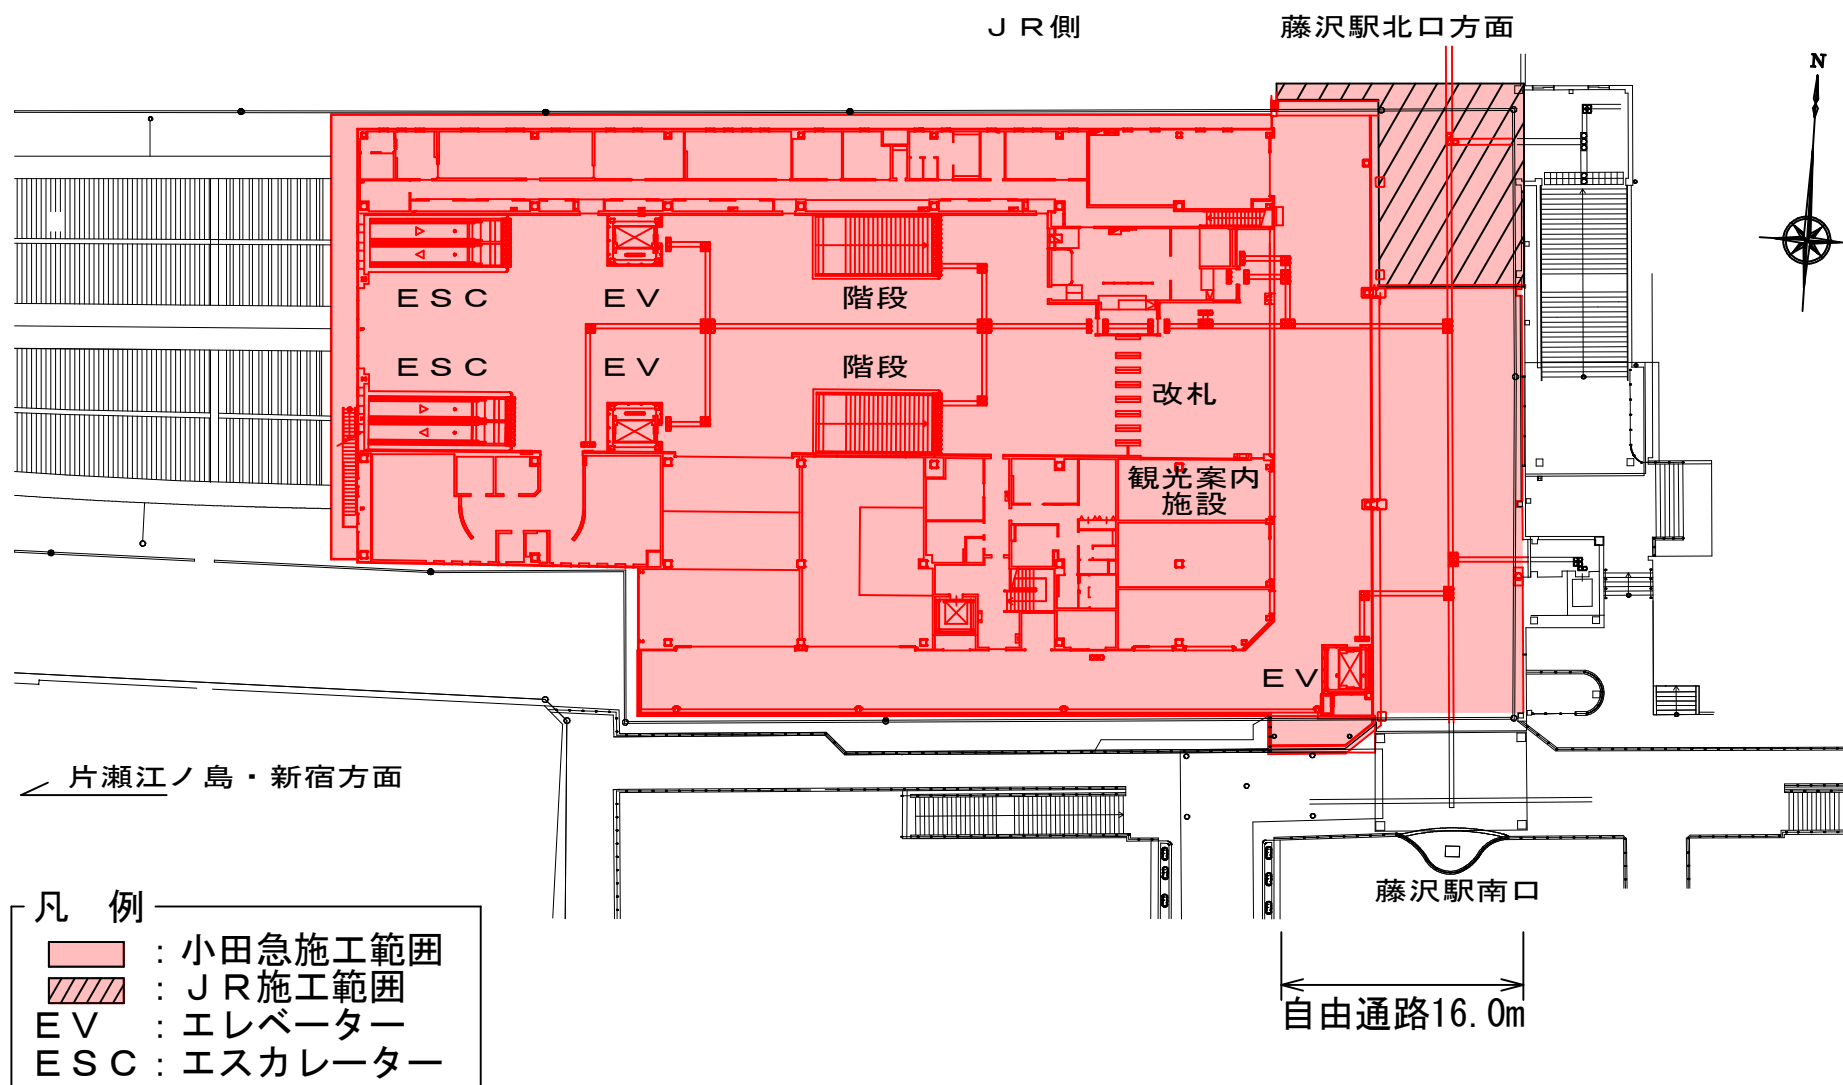

議案第31号 藤沢駅南北自由通路拡幅整備事業に伴う工事に係る負担


計画平面図（地上階）

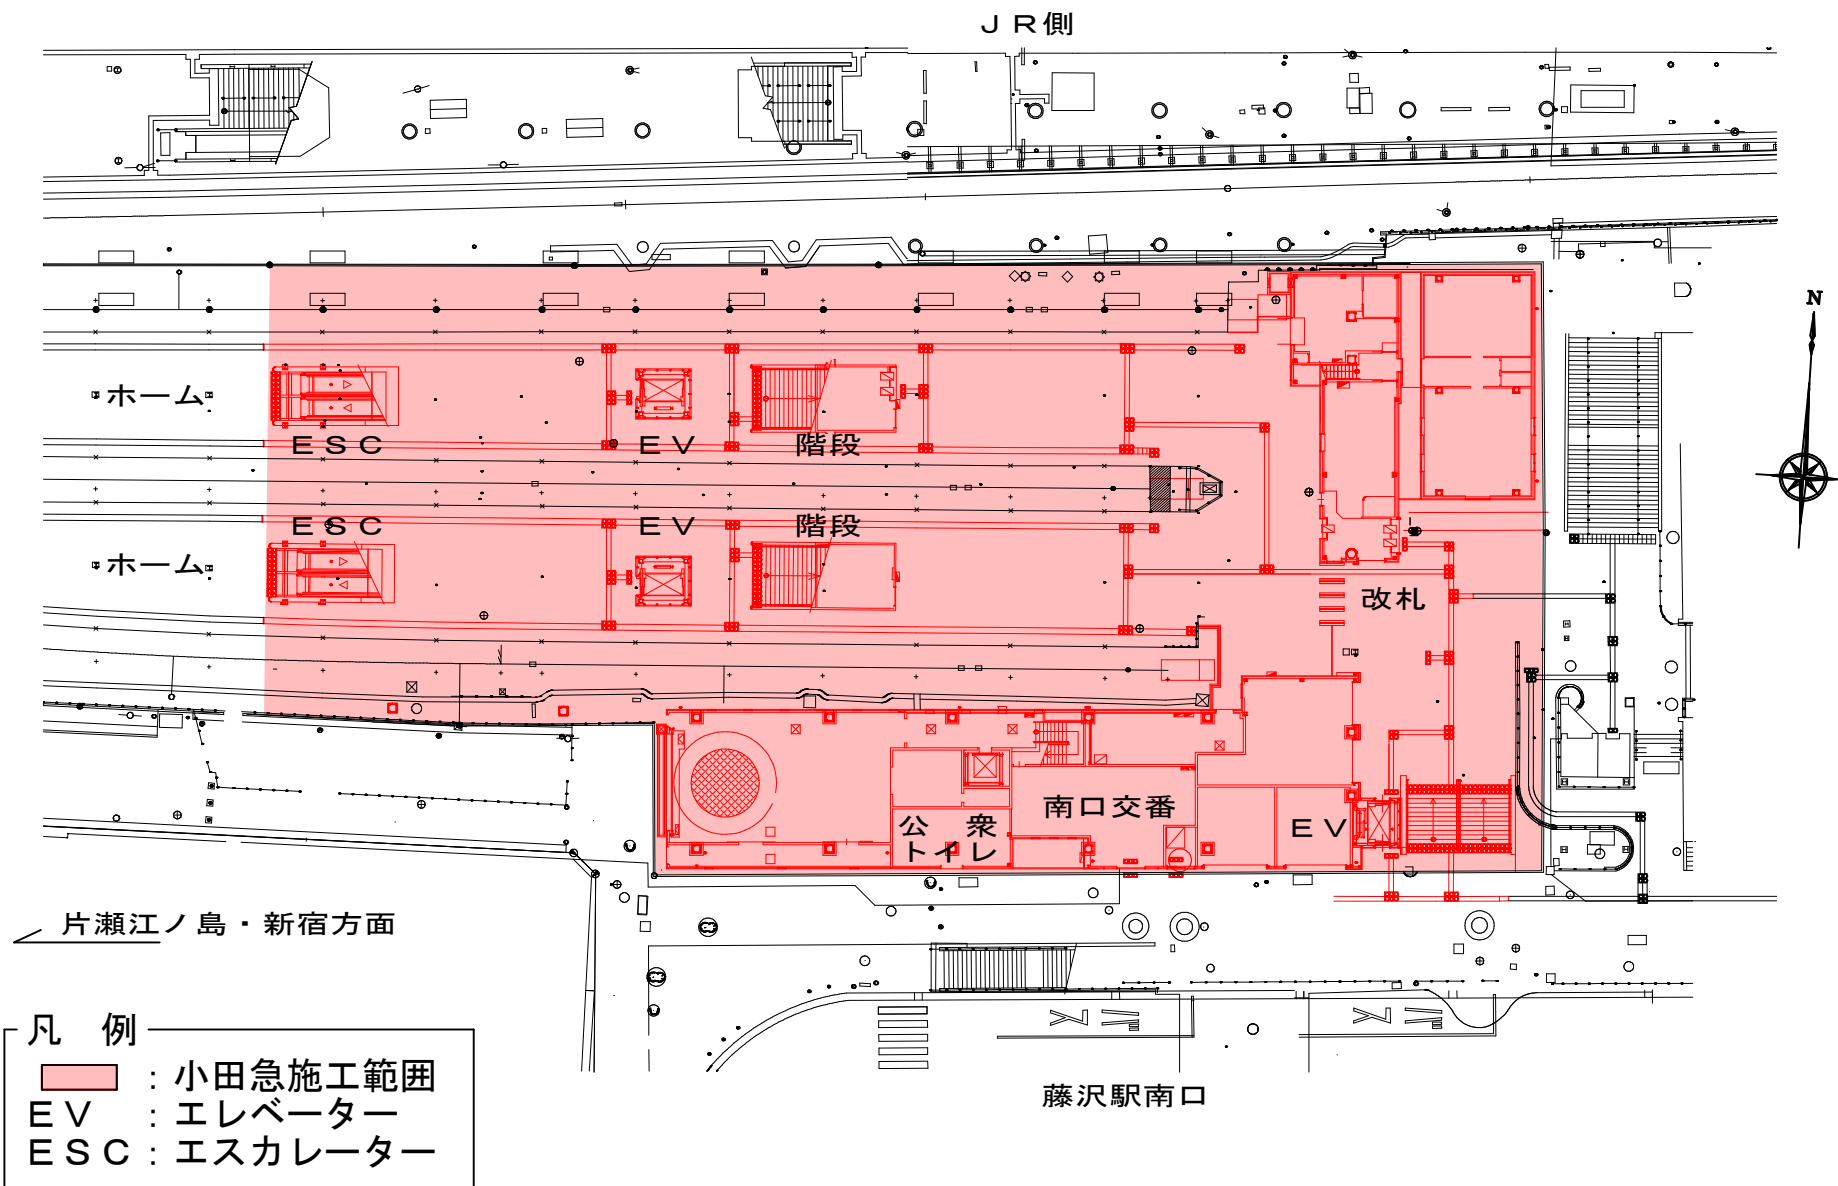

議案第31号 藤沢駅南北自由通路拡幅整備事業に伴う工事に係る負担

第1期整備完成イメージ

※現時点での完成イメージであり、実際とは異なる場合があります。

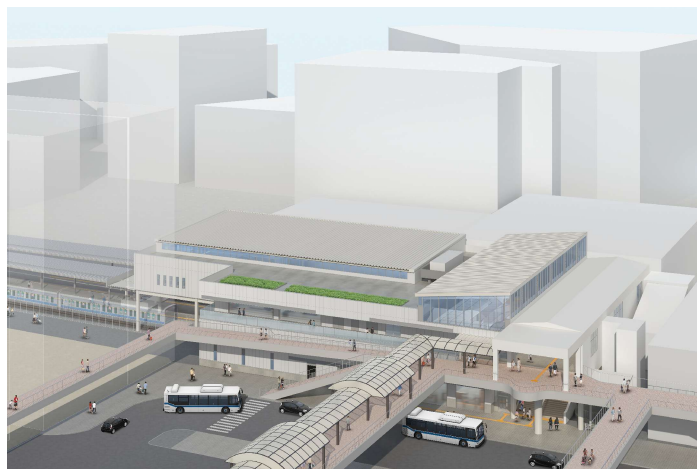

鳥瞰図（南口から望む）



自由通路階（南口から望む）



地上階（南口から望む）



自由通路階（北口から望む）