


令和 8 年 9 月 藤 沢 市 議 会 定 例 会

議 案 資 料


- 議案第 5 3 号 (工 事 請 負 契 約 の 締 結 に つ い て) … 1
旧 桔 梗 屋 保 全 活 用 事 業 の 施 設 整 備 に 係 る 負 担)
- 議案第 5 4 号 (工 事 請 負 契 約 の 締 結 に つ い て) … 3
南 消 防 署 本 町 出 張 所 (第 9 分 団) 新 築 工 事 (建 築 工 事))
- 議案第 5 5 号 (工 事 請 負 契 約 の 締 結 に つ い て)
南 消 防 署 本 町 出 張 所 (第 9 分 団) 新 築 工 事 (電 気 設 備 工 事))

議案第53号 旧桔梗屋保全活用事業の施設整備に係る負担

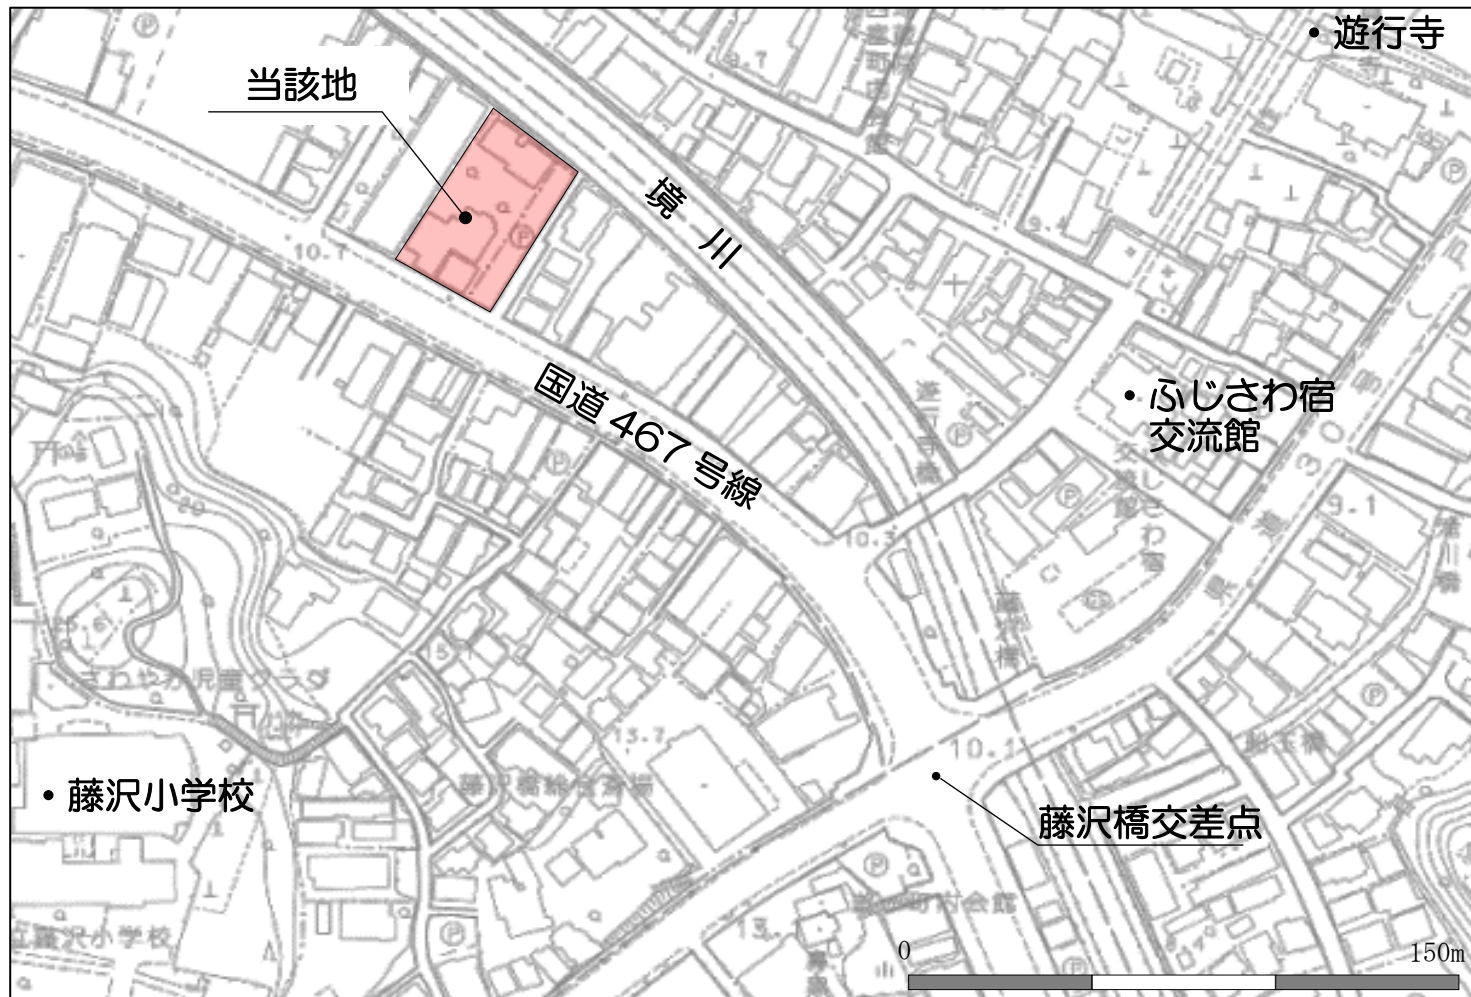

案 内 図

議案第53号 旧桔梗屋保全活用事業の施設整備に係る負担

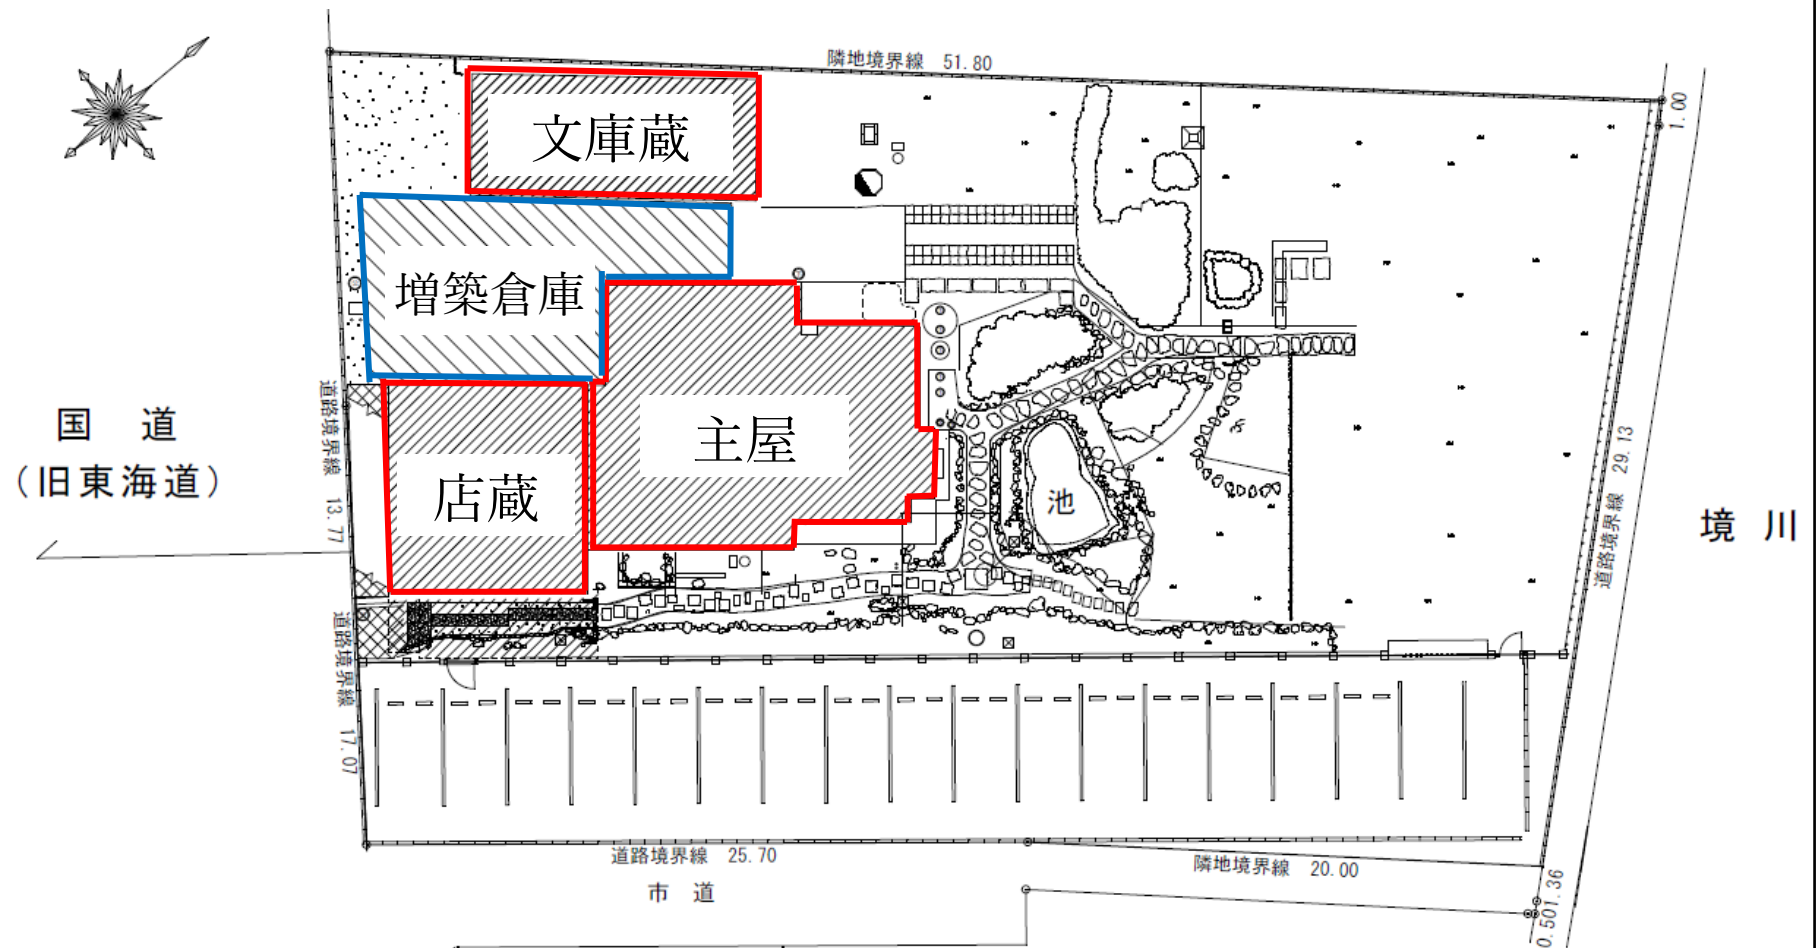


耐震診断、耐震改修設計、耐震改修工事の範囲

解体工事の範囲



配置（現況）図

議案第54号 南消防署本町出張所（第9分団）新築工事（建築工事）
議案第55号 南消防署本町出張所（第9分団）新築工事（電気設備工事）

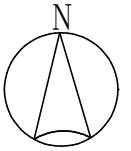



案内図

議案第54号 南消防署本町出張所（第9分団）新築工事（建築工事）
 議案第55号 南消防署本町出張所（第9分団）新築工事（電気設備工事）

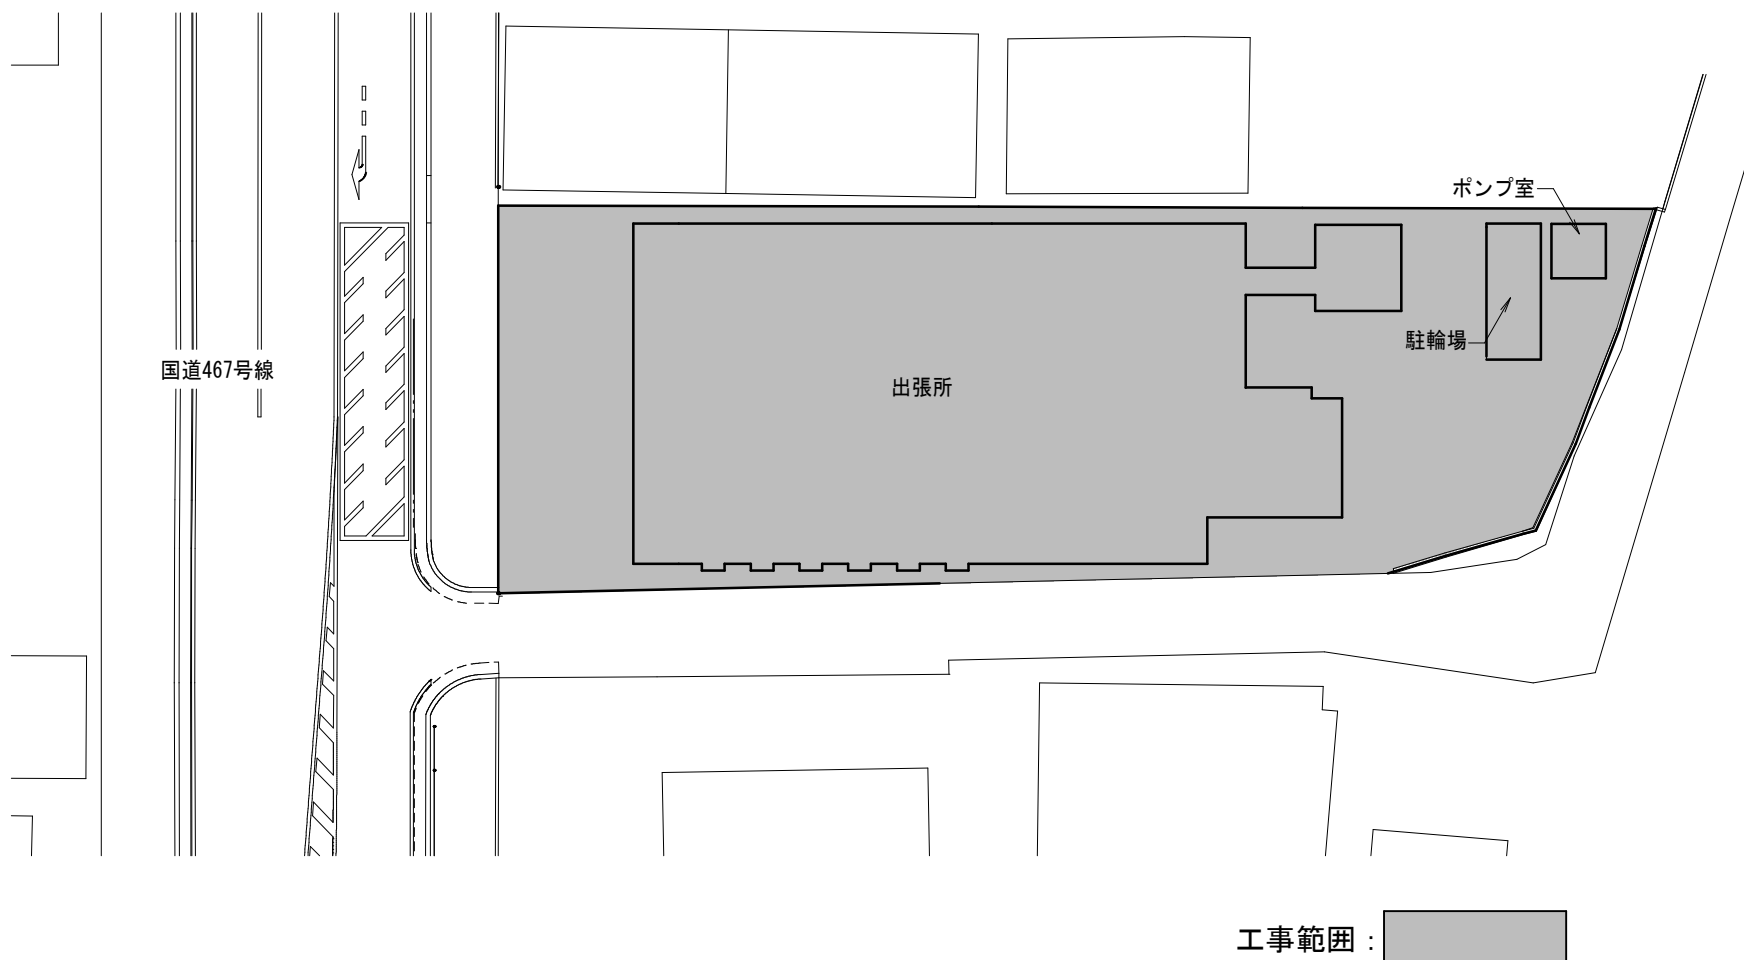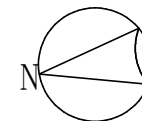



配置図

議案第54号 南消防署本町出張所（第9分団）新築工事（建築工事）
 議案第55号 南消防署本町出張所（第9分団）新築工事（電気設備工事）

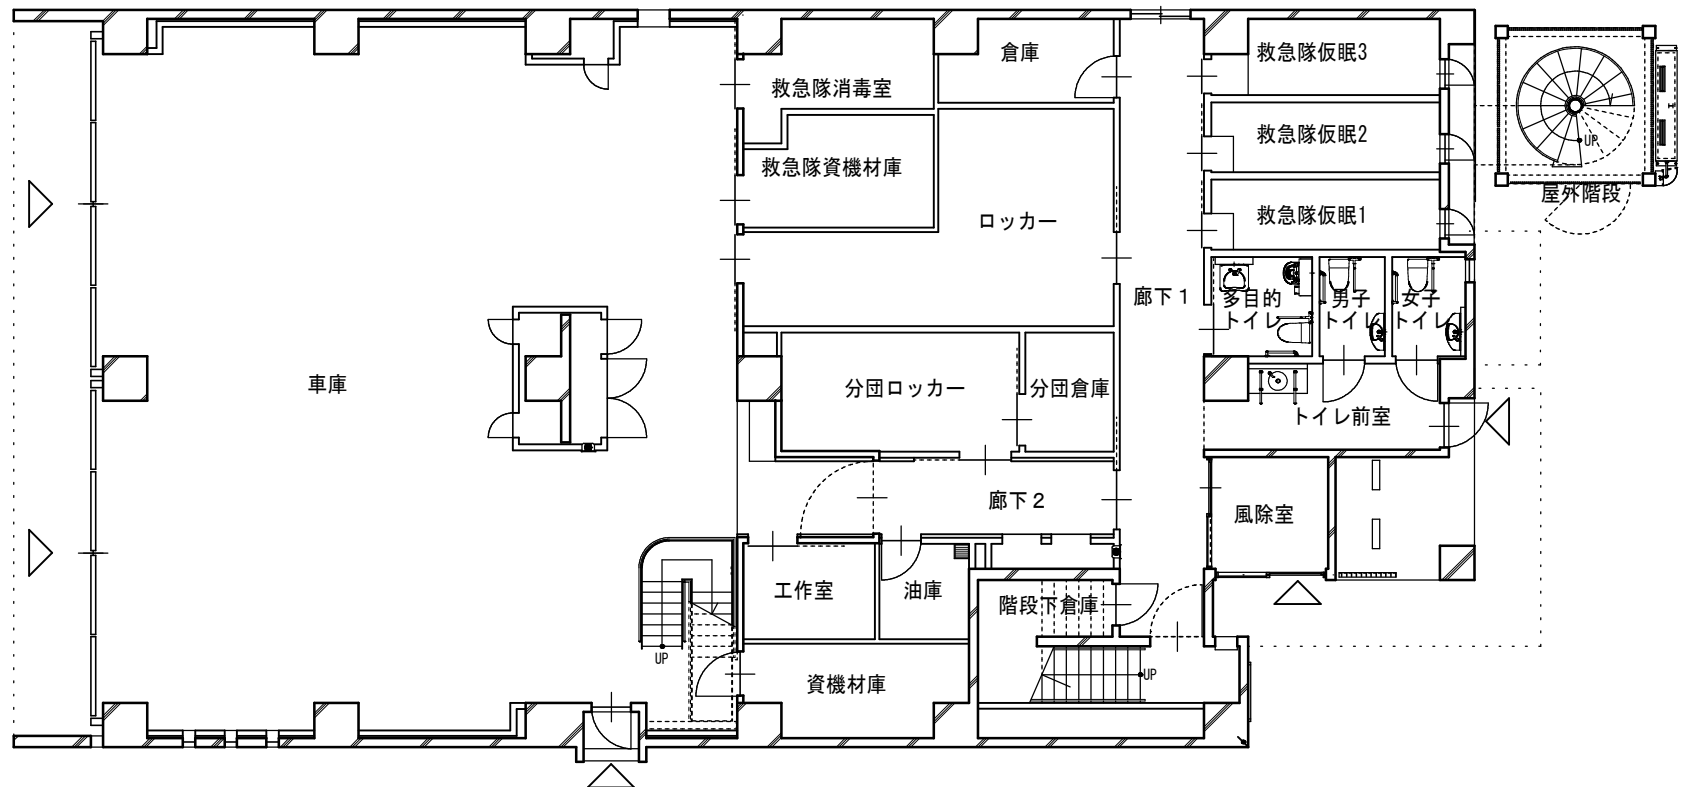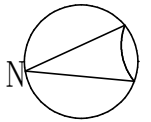



1階平面図

議案第54号 南消防署本町出張所（第9分団）新築工事（建築工事）
 議案第55号 南消防署本町出張所（第9分団）新築工事（電気設備工事）

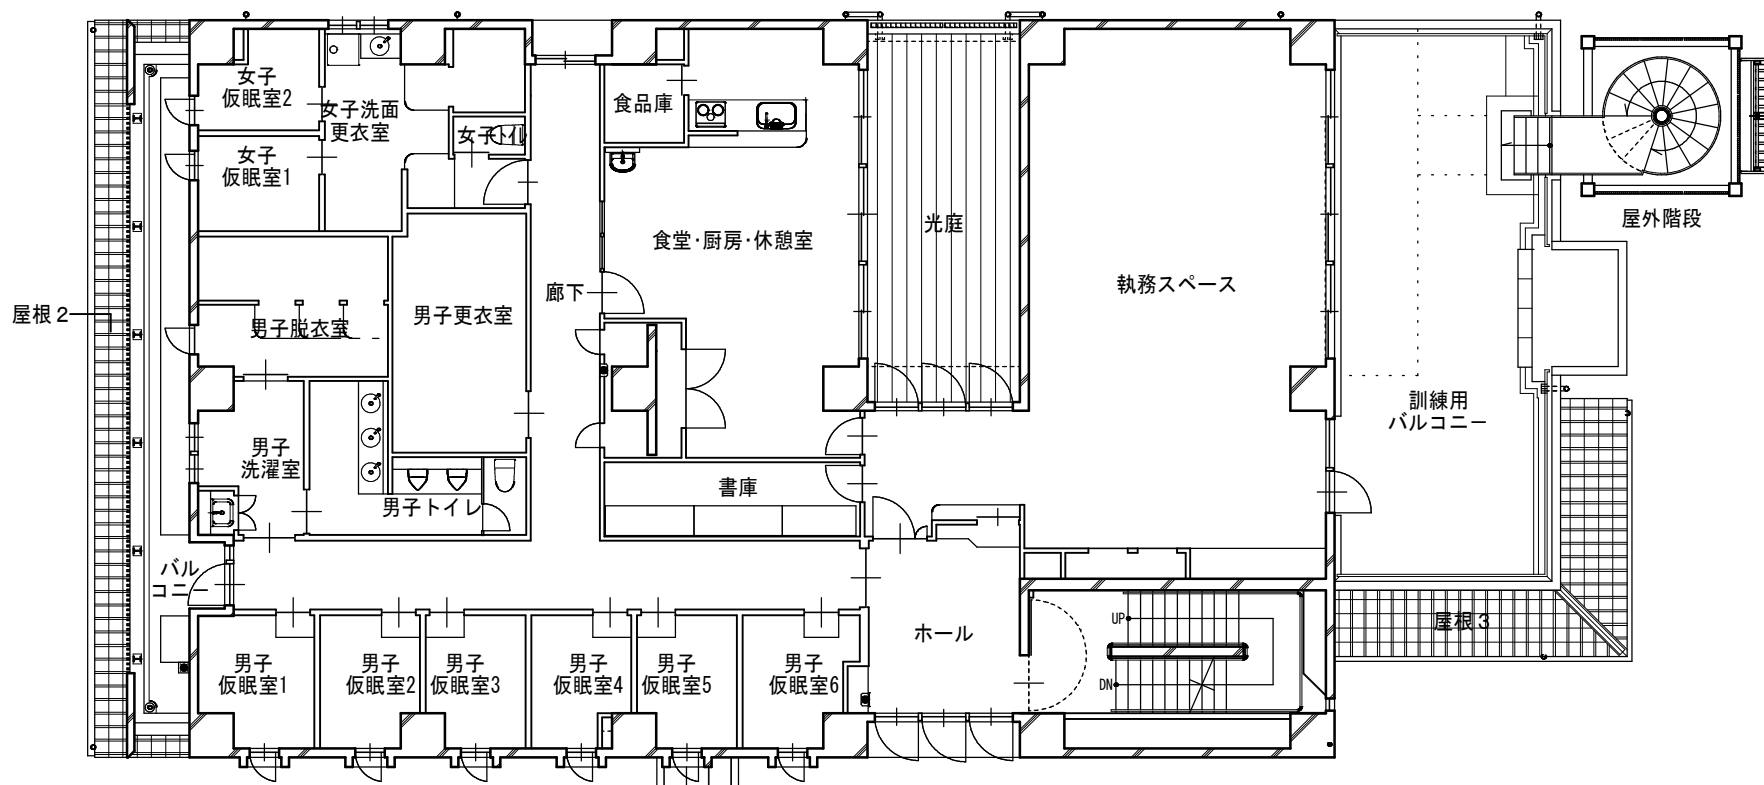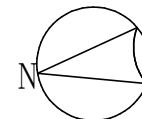



2階平面図

議案第54号 南消防署本町出張所（第9分団）新築工事（建築工事）
 議案第55号 南消防署本町出張所（第9分団）新築工事（電気設備工事）

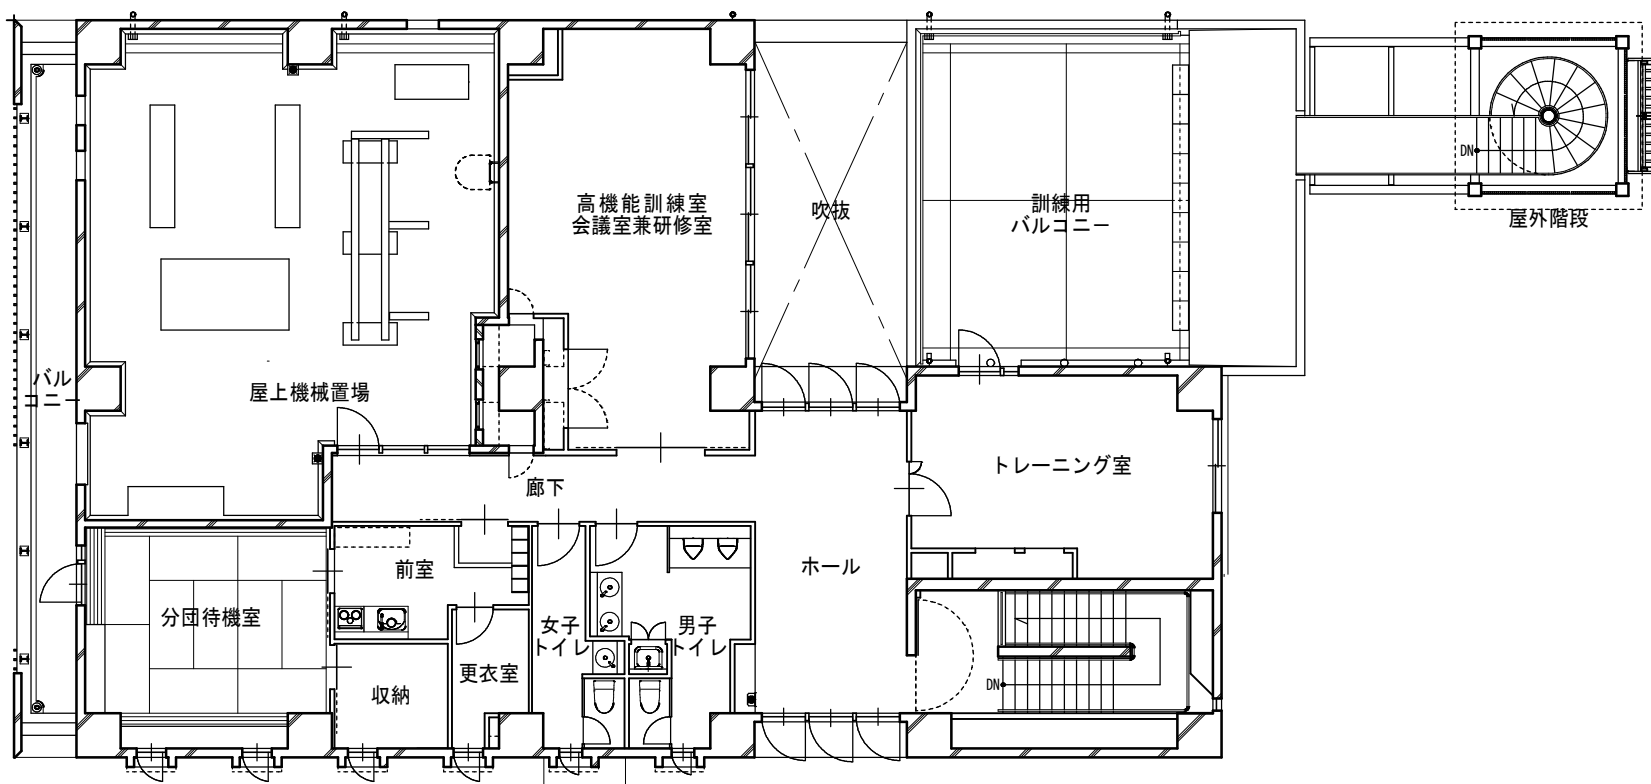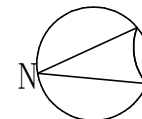


3階平面図

議案第54号 南消防署本町出張所（第9分団）新築工事（建築工事）
 議案第55号 南消防署本町出張所（第9分団）新築工事（電気設備工事）

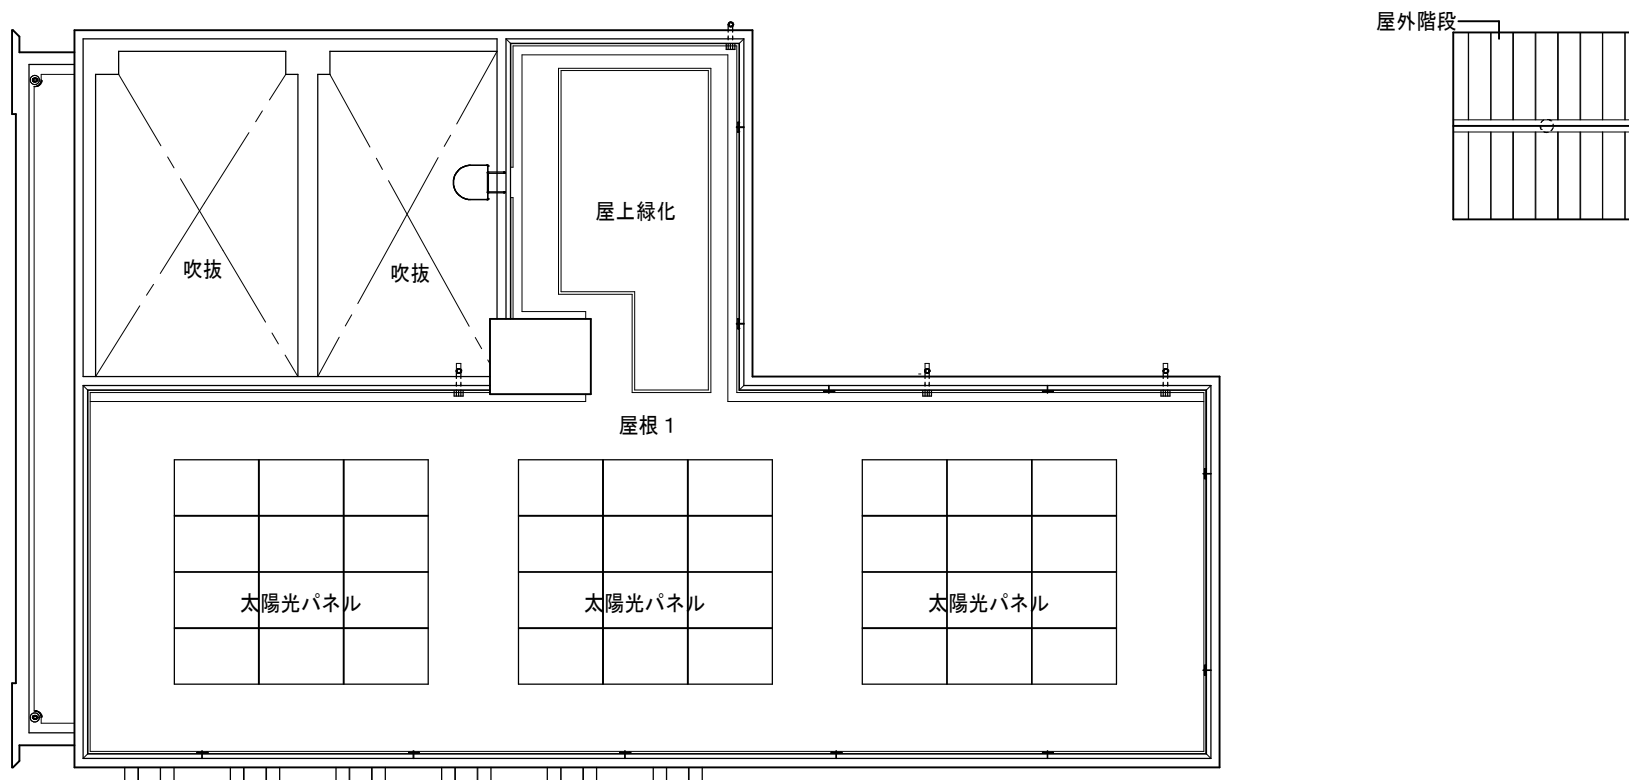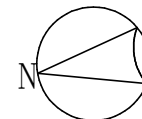


R階平面図


議案第54号 南消防署本町出張所（第9分団）新築工事（建築工事）
 議案第55号 南消防署本町出張所（第9分団）新築工事（電気設備工事）

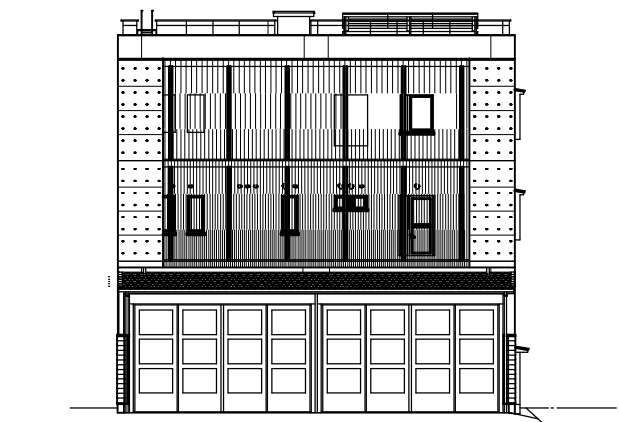


北側立面図

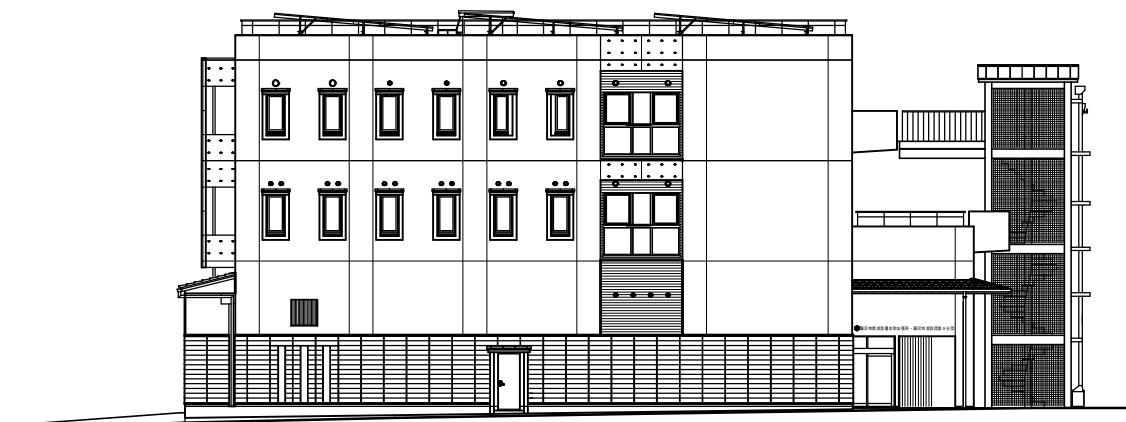

西側立面図

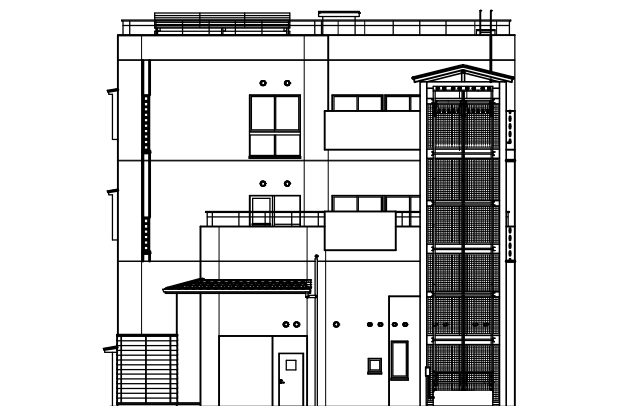

南側立面図

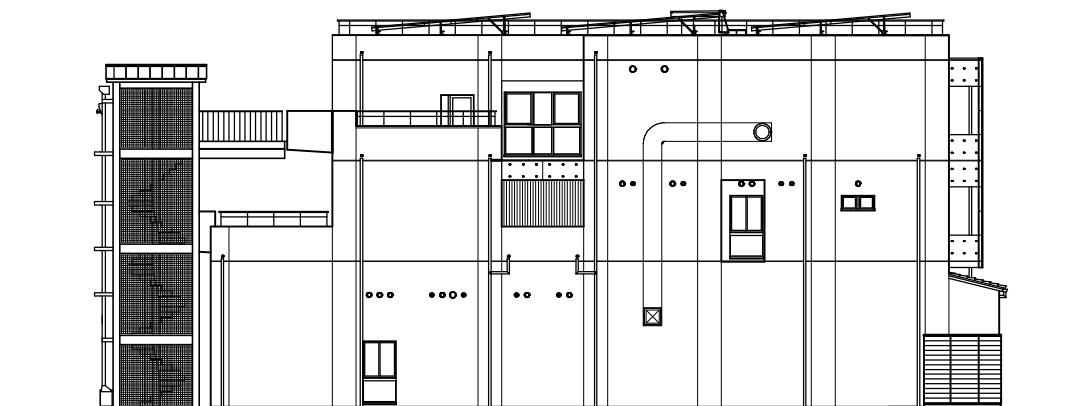

東側立面図