


# 議案第6号 市営渋谷ヶ原住宅1、2、3号棟・集会棟外壁等改修工事




案内図 1/5,000

# 議案第6号 市営渋谷ヶ原住宅1、2、3号棟・集会棟外壁等改修工事

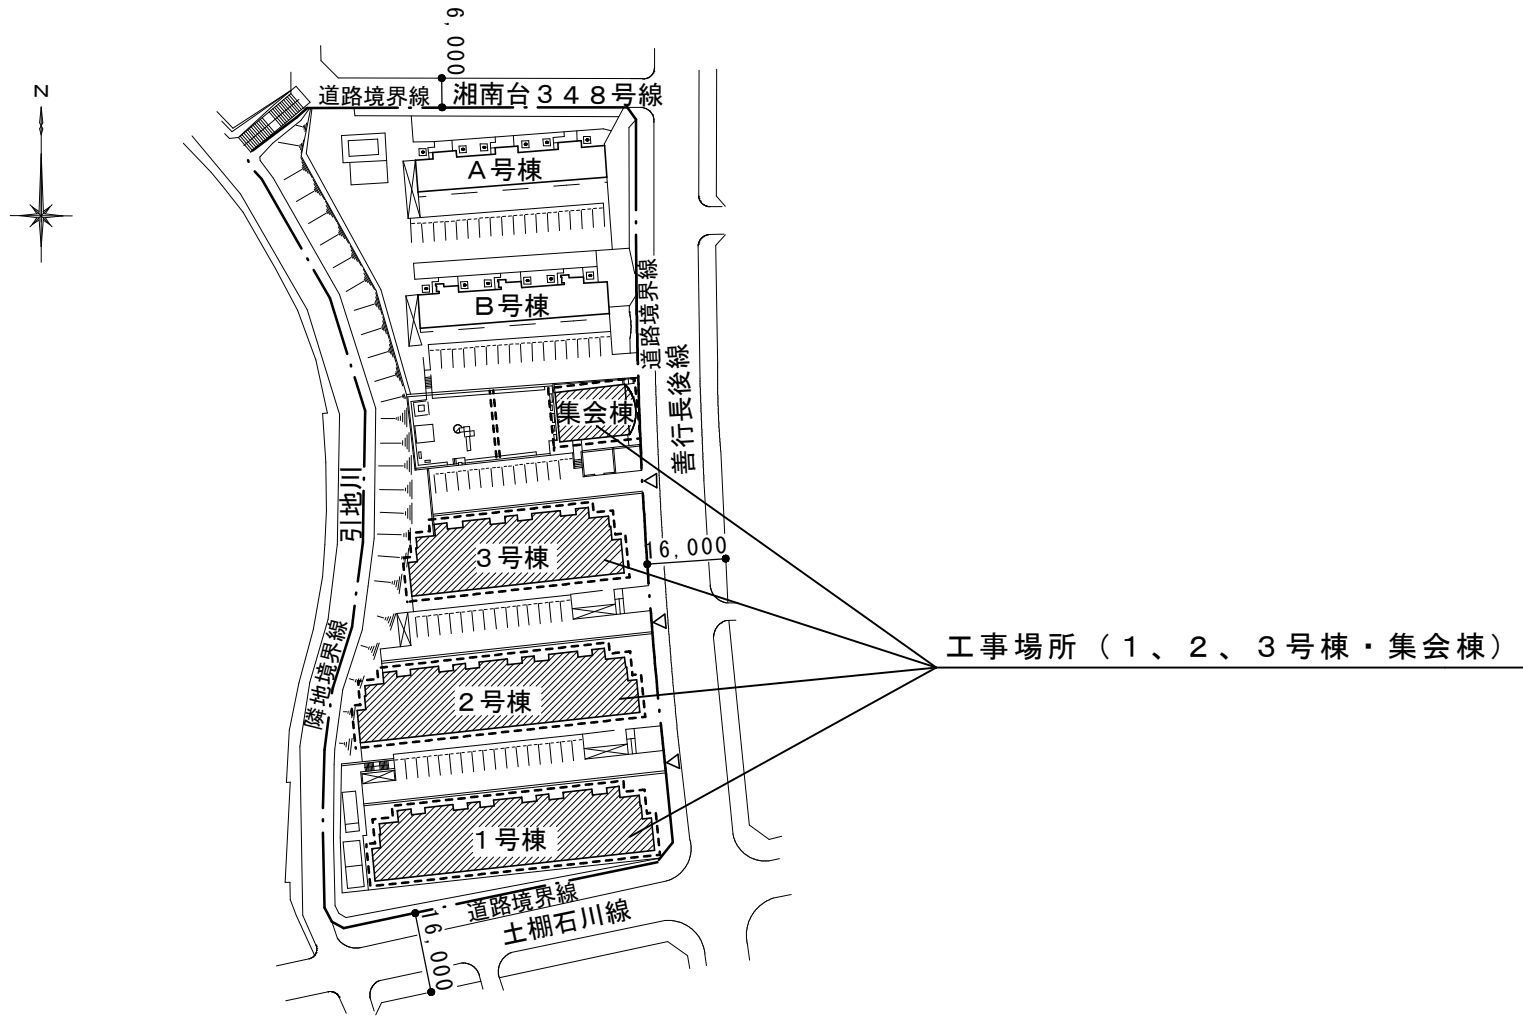


配置図 1/1,500

議案第6号 市営渋谷ヶ原住宅1、2、3号棟・集会棟外壁等改修工事

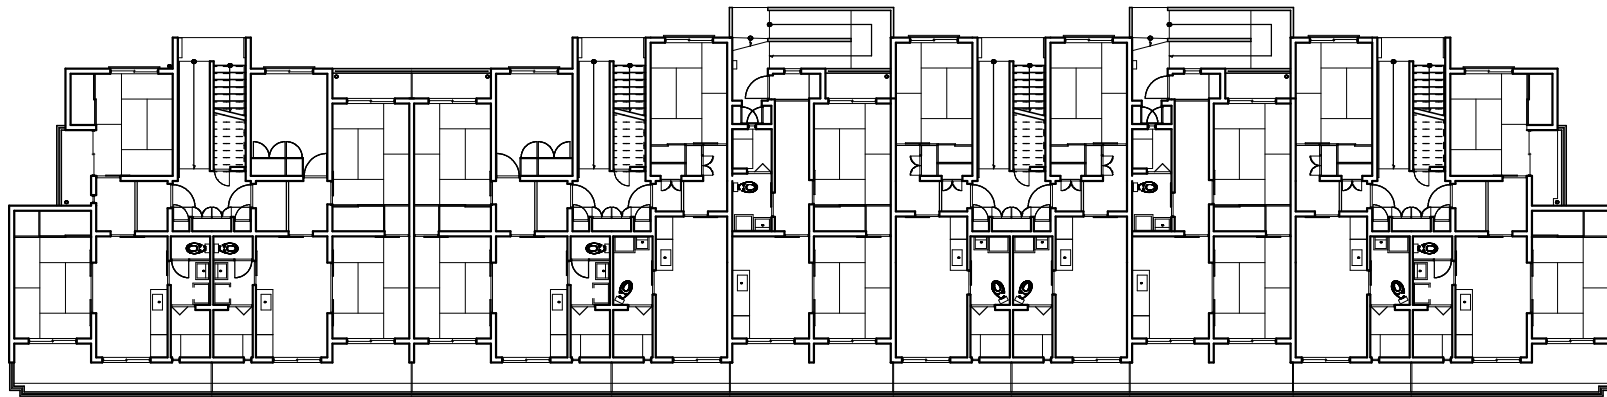


1号棟平面図 1/250

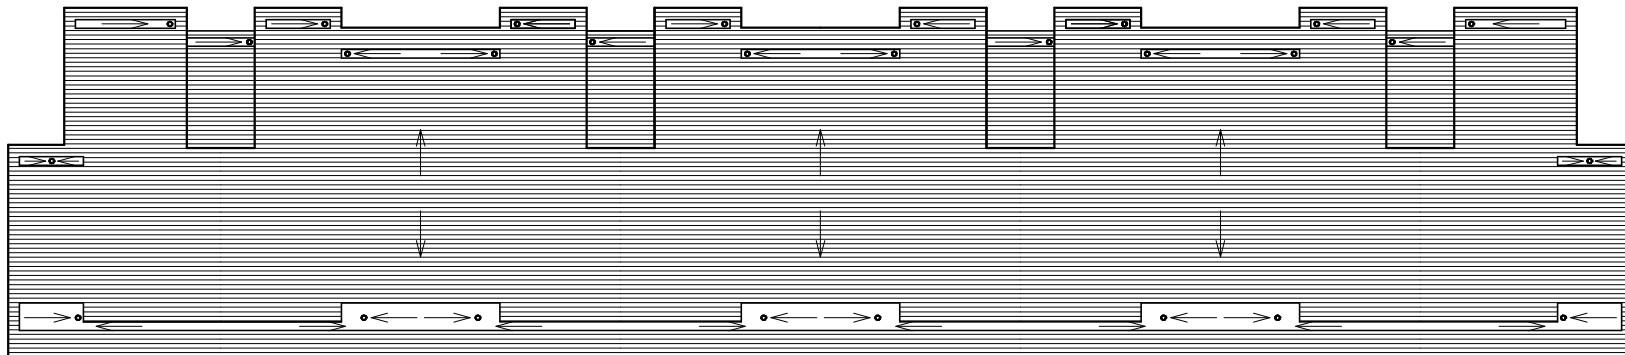

1号棟屋上平面図 1/250

議案第6号 市営渋谷ヶ原住宅1、2、3号棟・集会棟外壁等改修工事

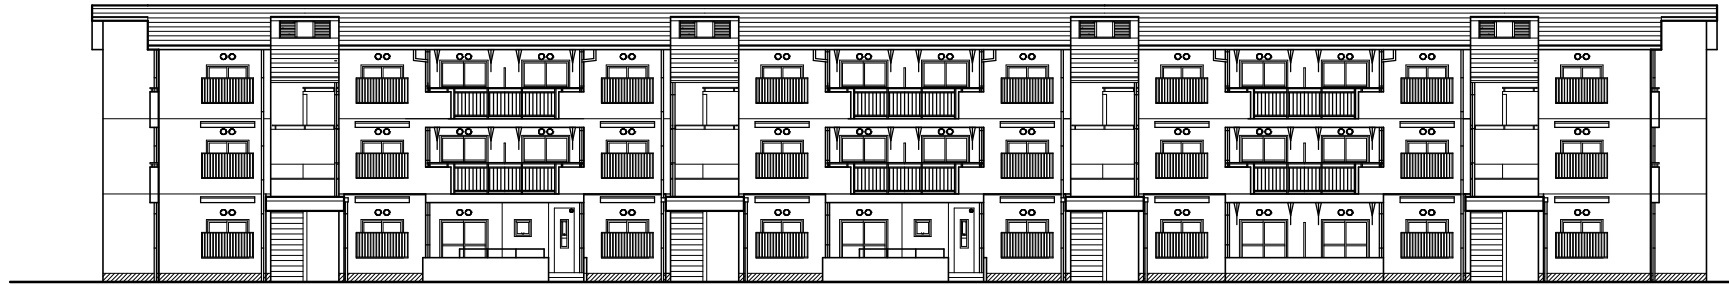


1号棟北立面図 1/250




1号棟南立面図 1/250

# 議案第6号 市営渋谷ヶ原住宅1、2、3号棟・集会棟外壁等改修工事

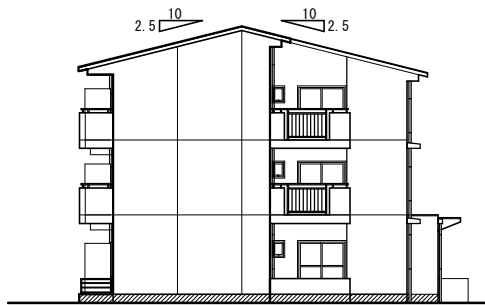

1号棟東立面図 1/250

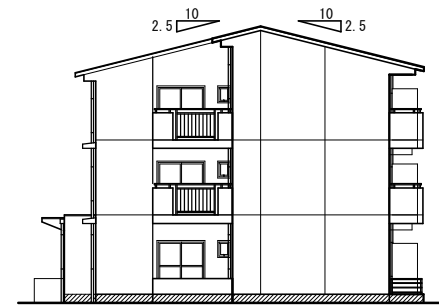

1号棟西立面図 1/250