



議案第7号 市営長後住宅1、2、3号棟・倉庫外壁等改修工事

工事場所
市営長後住宅1、2、3号棟及び倉庫
藤沢市長後2450番地

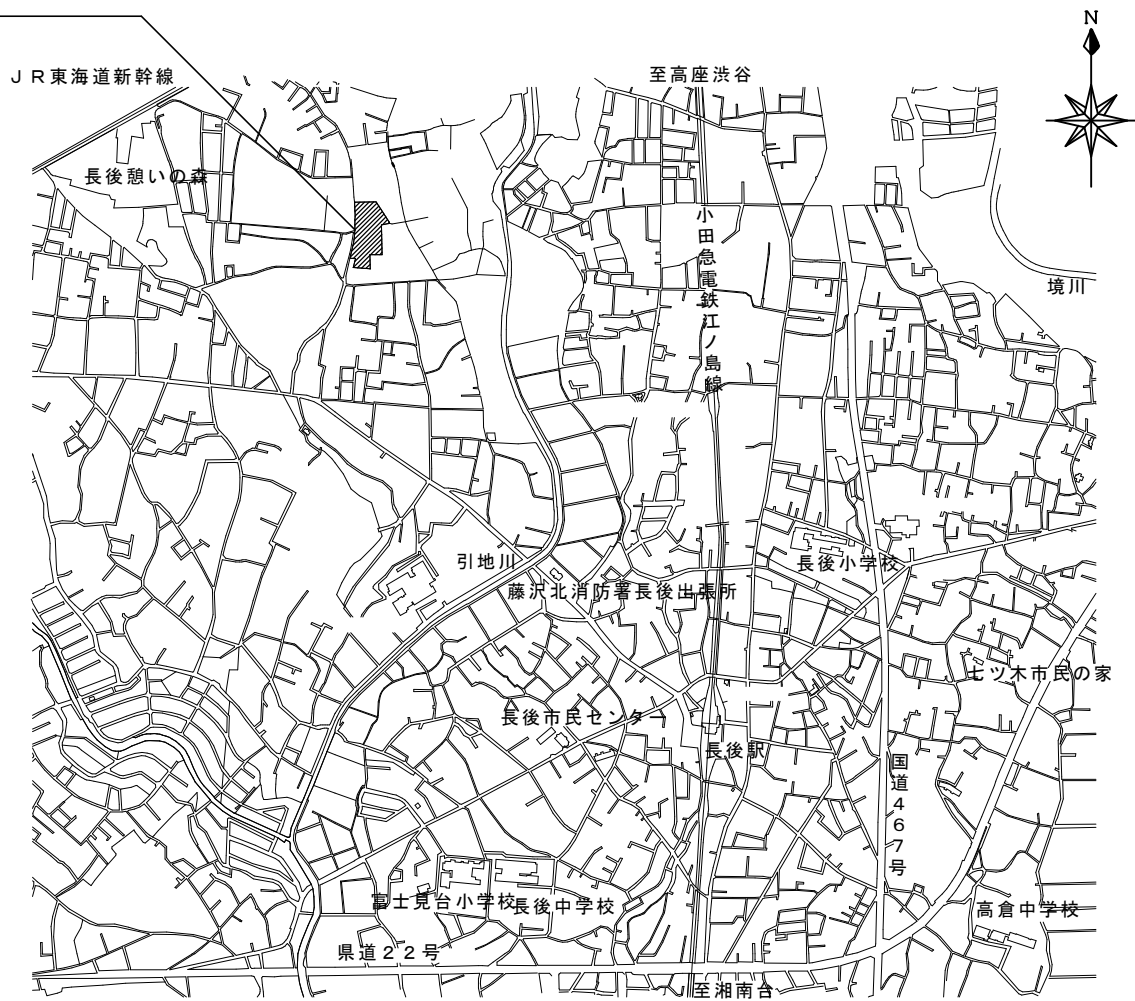

案内図 1/8,000


議案第7号 市営長後住宅1、2、3号棟・倉庫外壁等改修工事

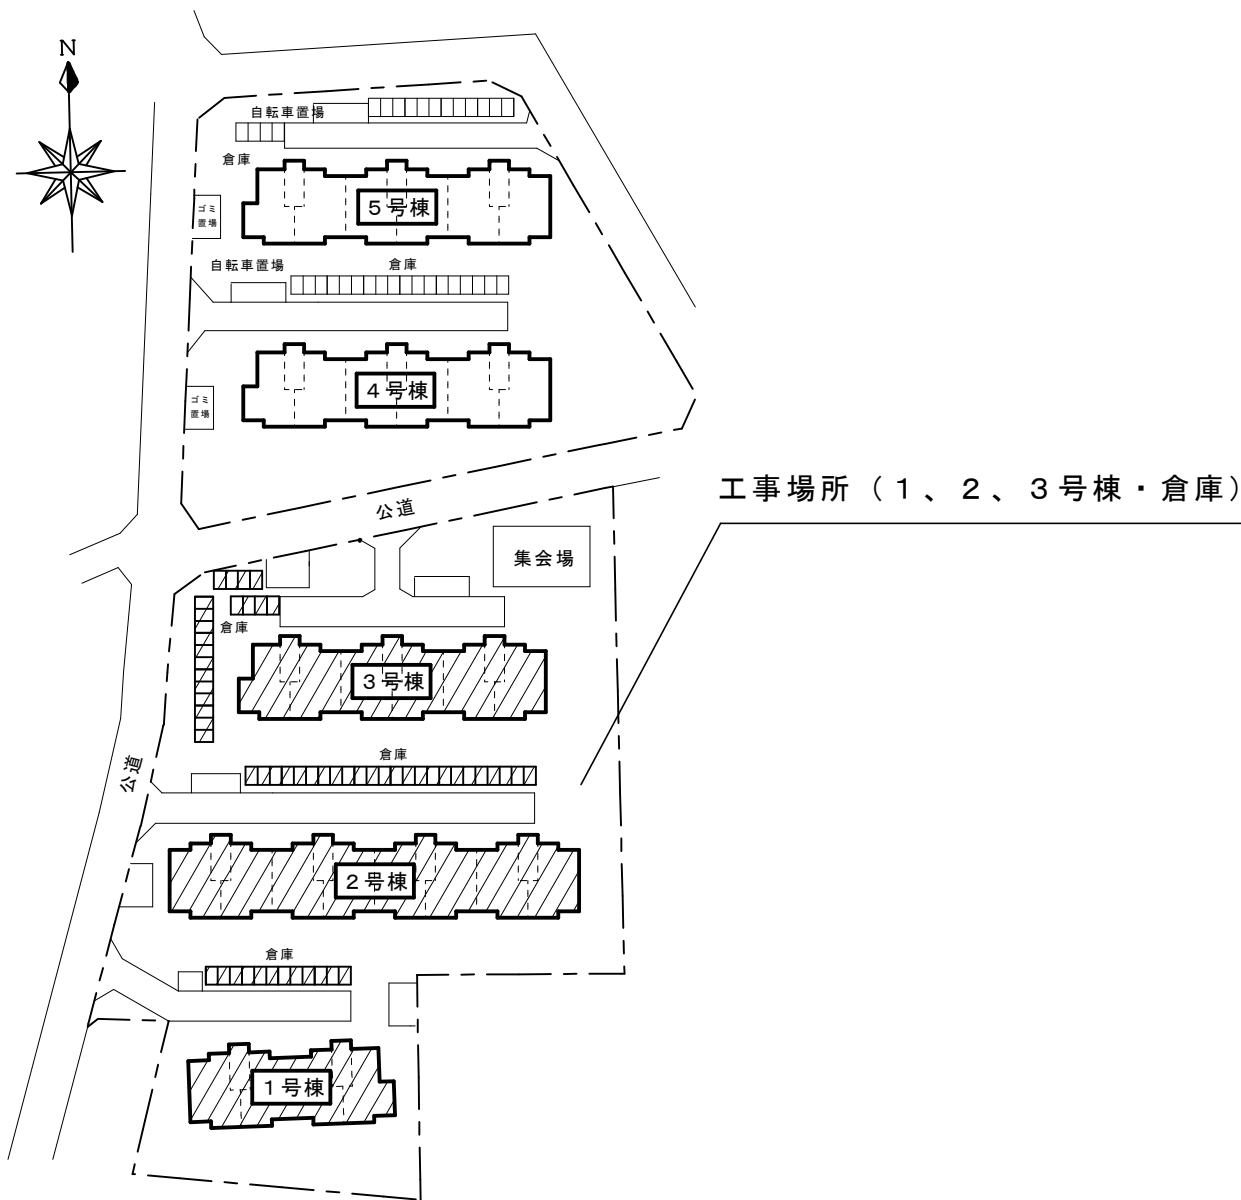


工事場所（1、2、3号棟・倉庫）

配置図 1/1,000

議案第7号 市営長後住宅1、2、3号棟・倉庫外壁等改修工事

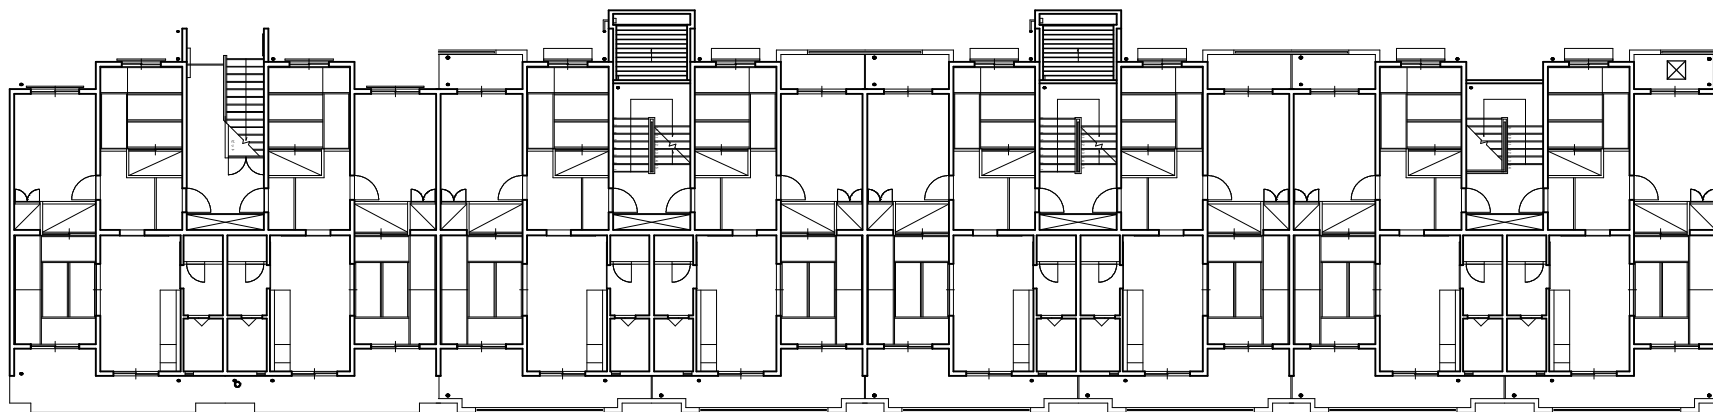


2号棟平面図 1/250

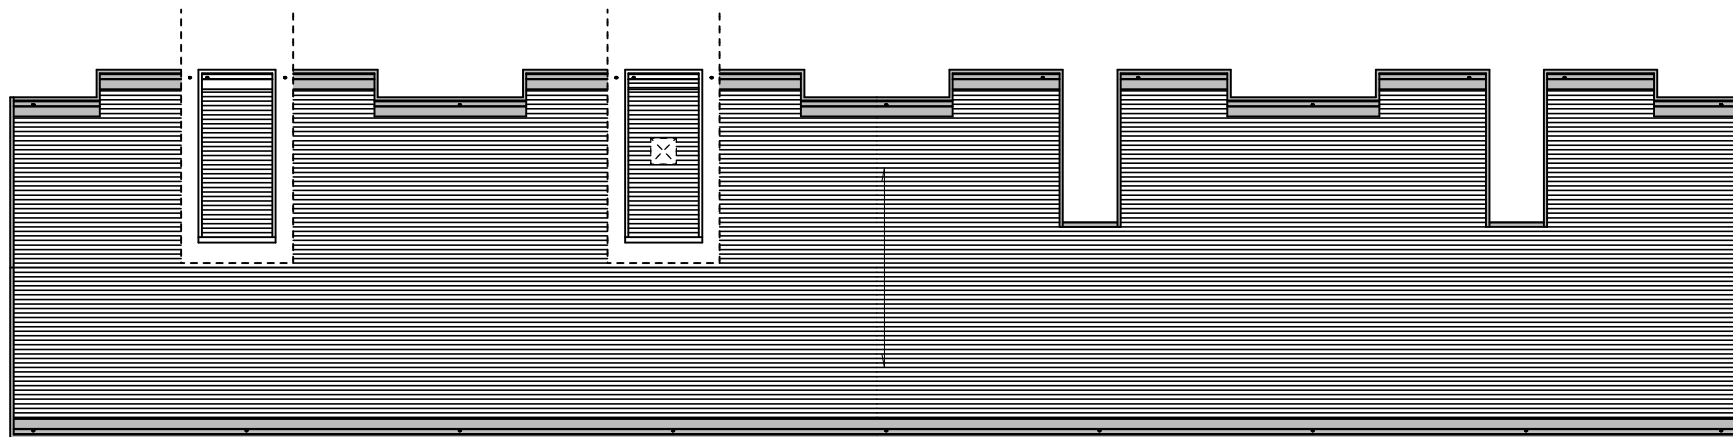


2号棟屋上平面図 1/250

議案第7号 市営長後住宅1、2、3号棟・倉庫外壁等改修工事

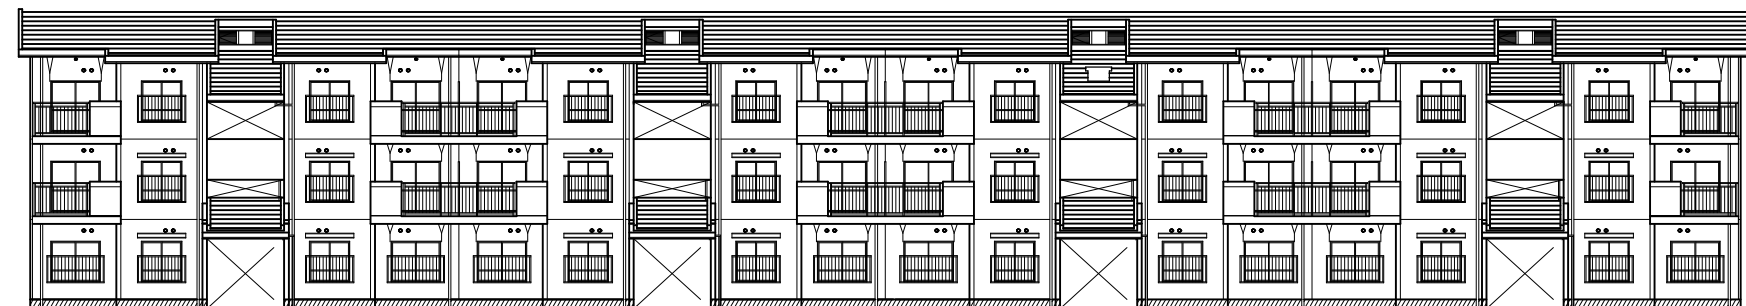


2号棟北立面図 1/250

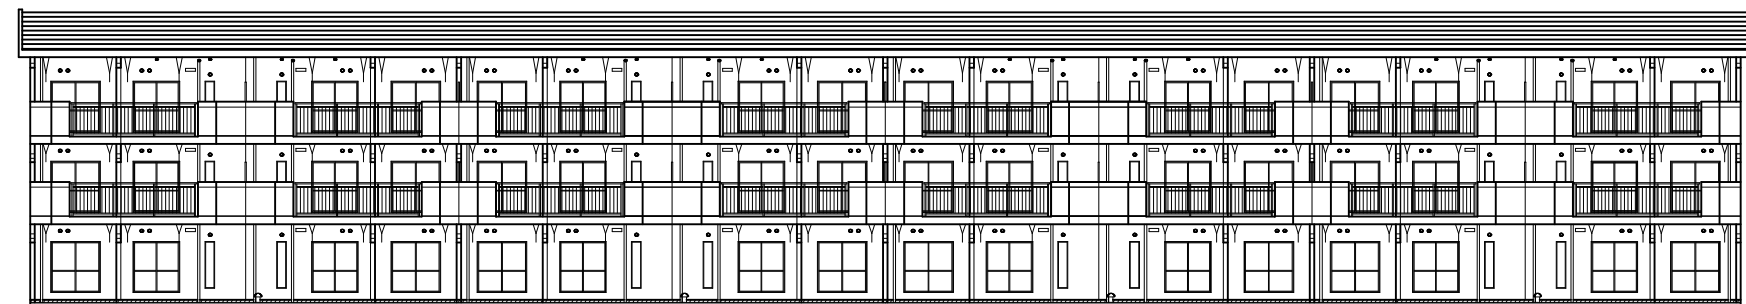


2号棟南立面図 1/250

議案第7号 市営長後住宅1、2、3号棟・倉庫外壁等改修工事

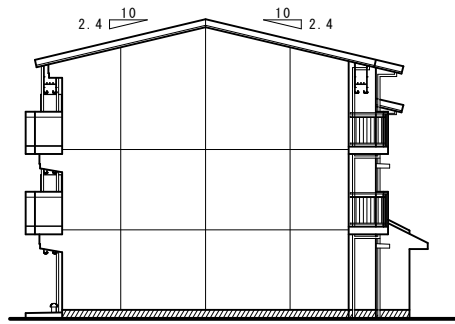

2号棟東立面図 1/250

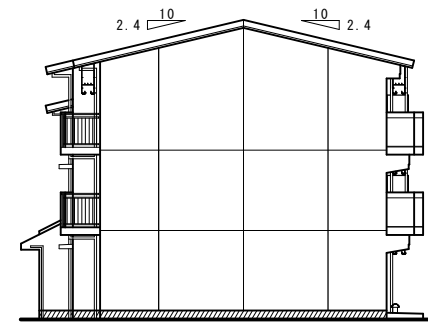

2号棟西立面図 1/250