


議案第8号 八松小学校校舎棟外壁等改修工事



案内図 1/5,000


議案第8号 八松小学校校舎棟外壁等改修工事

工事場所
 (校舎棟・旧校舎・機械室・給食調理室
 渡り廊下(旧校舎)・渡り廊下(屋内運動場))

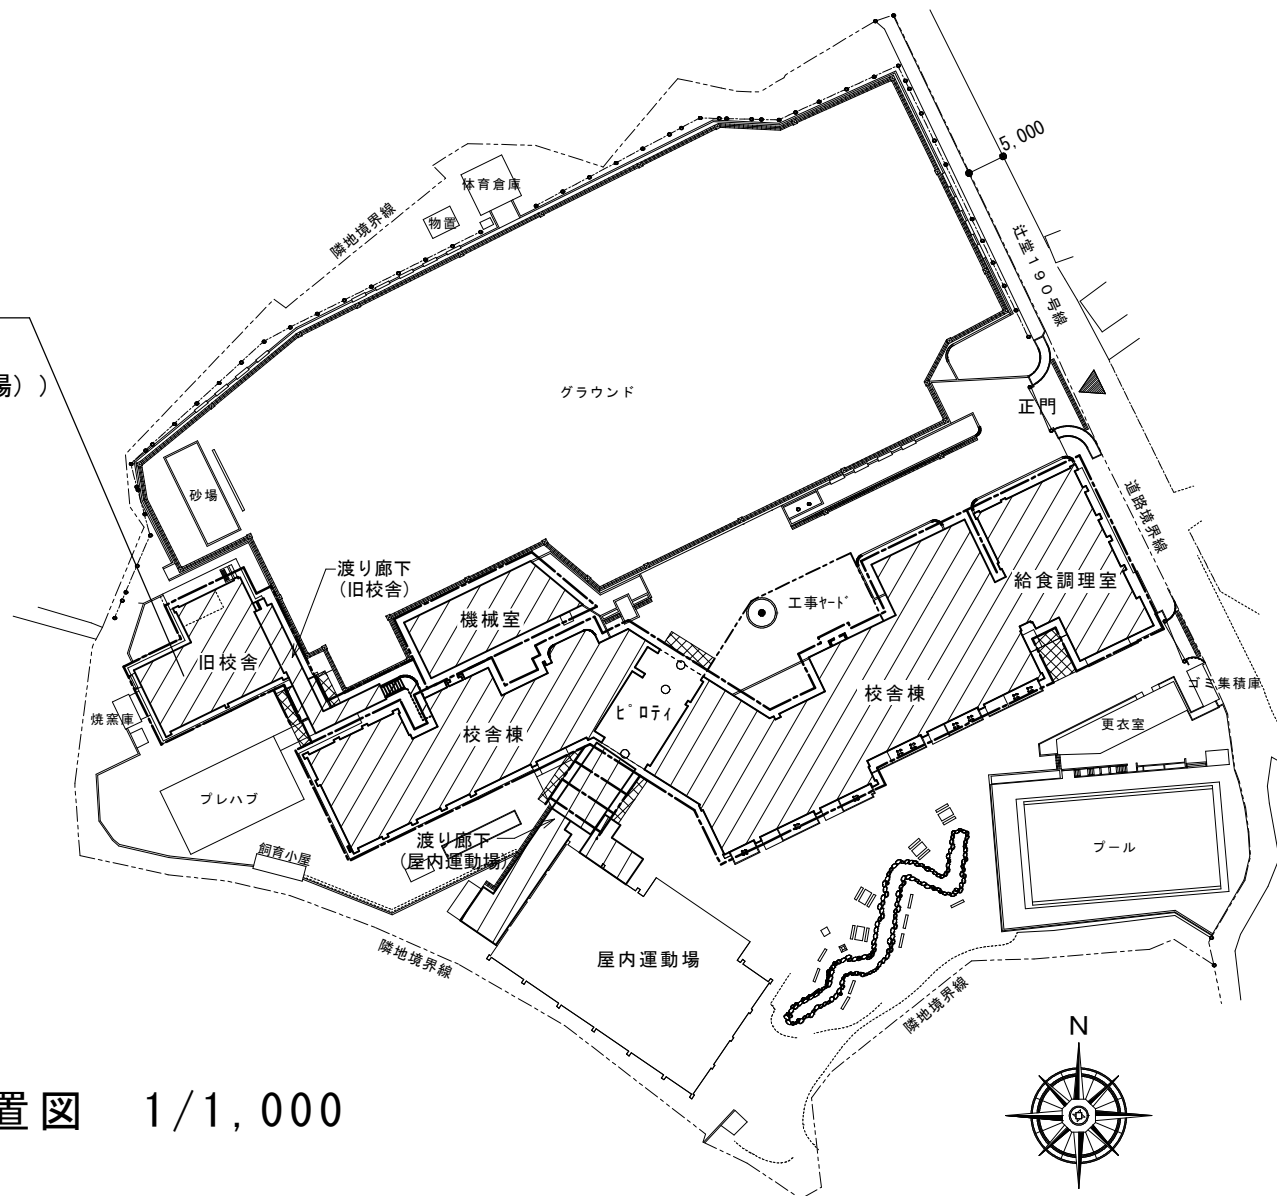




配置図 1/1,000

議案第 8 号 八松小学校校舎棟外壁等改修工事

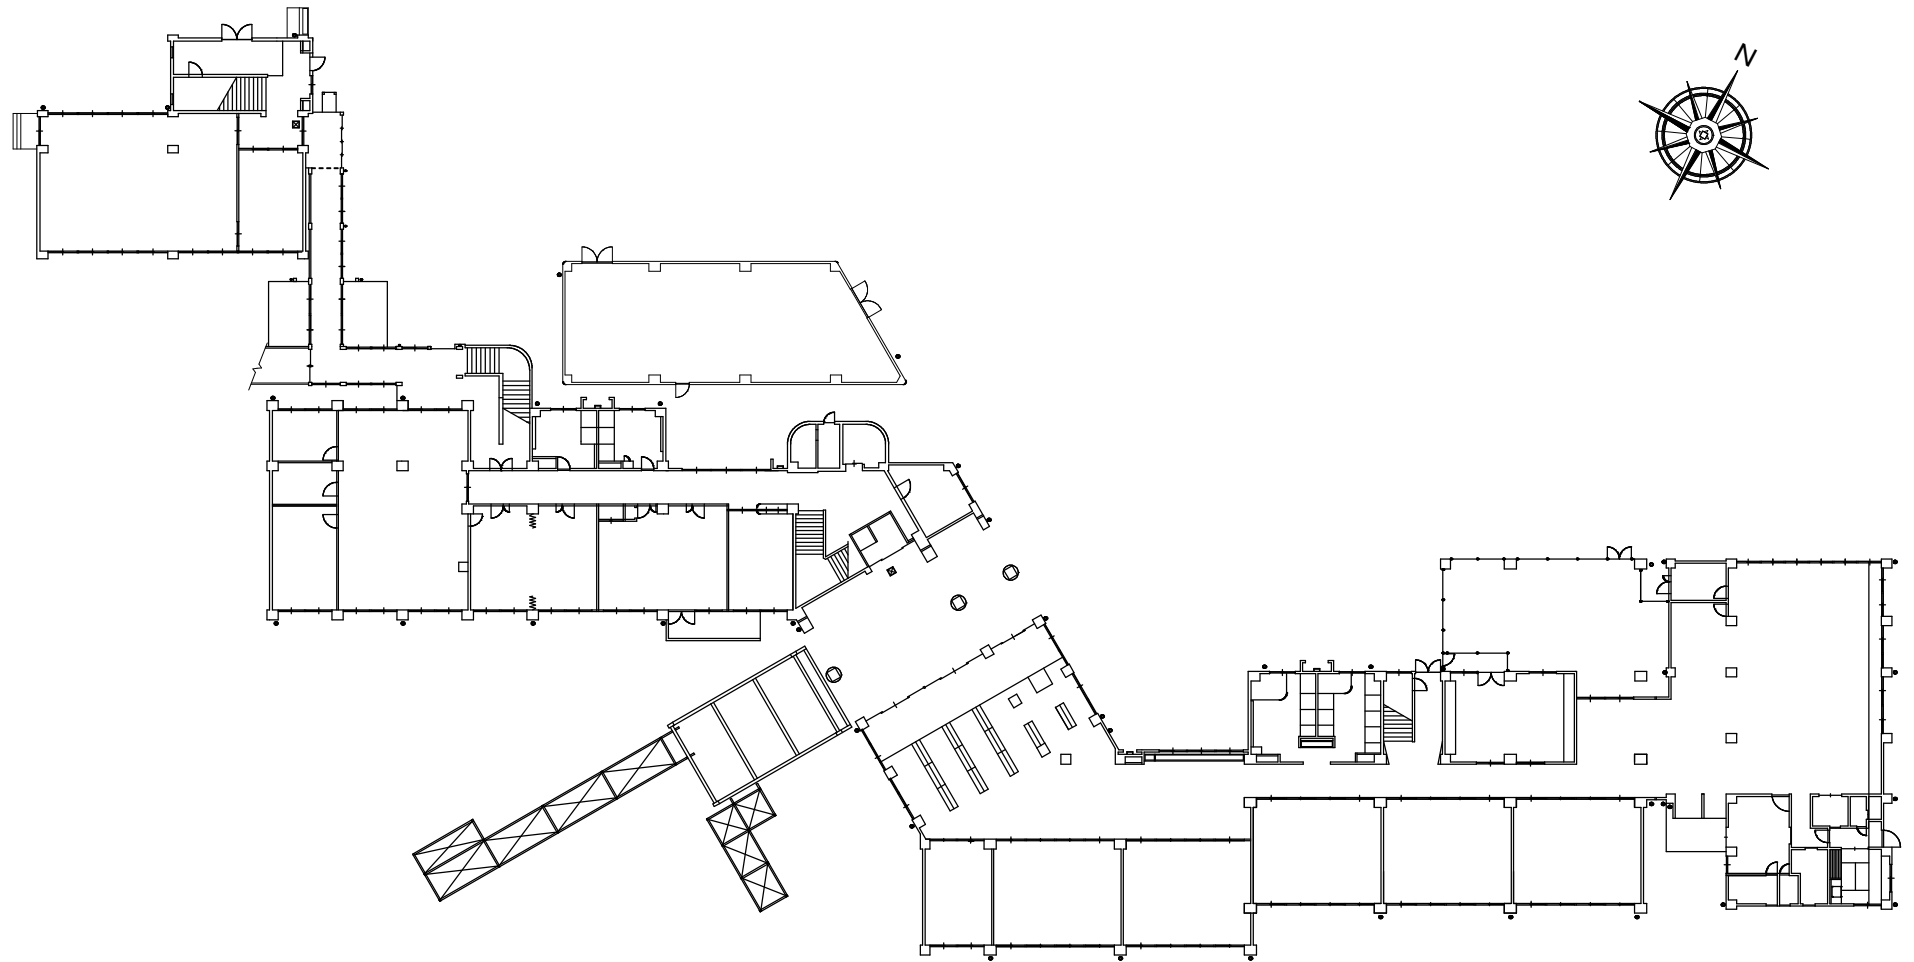


1 階平面図 1/500

議案第 8 号 八松小学校校舎棟外壁等改修工事

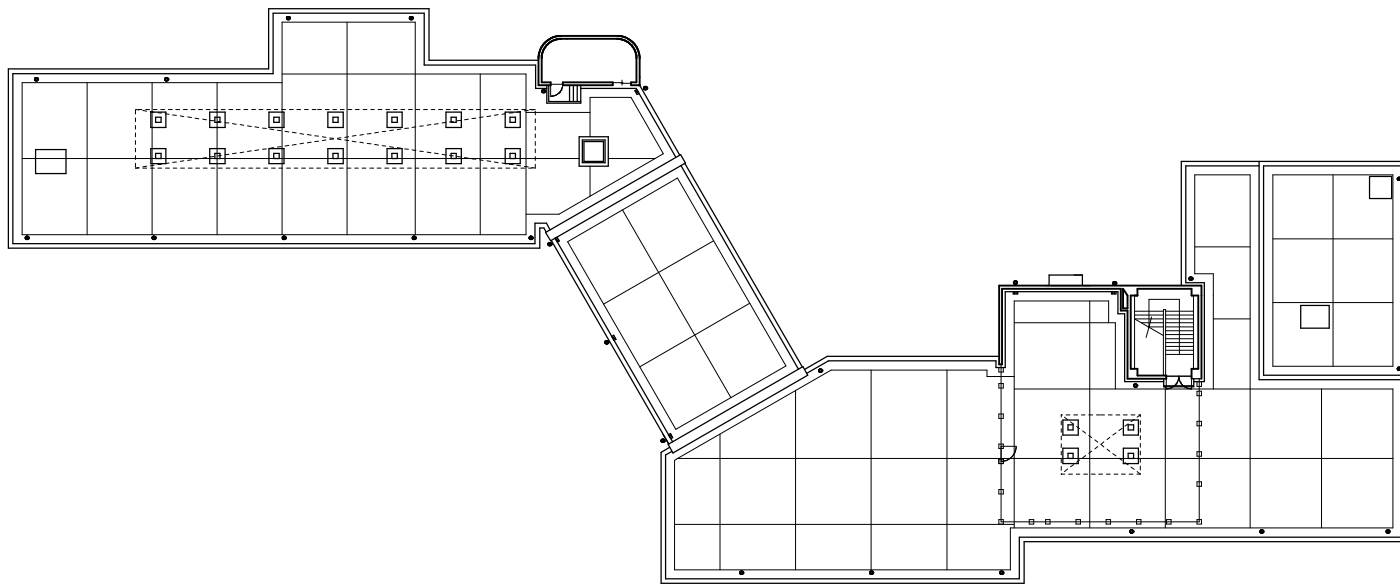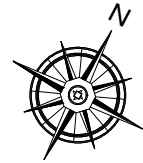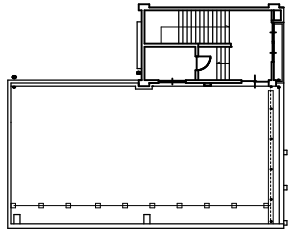


屋上平面図 1/500


議案第 8 号 八松小学校校舎棟外壁等改修工事

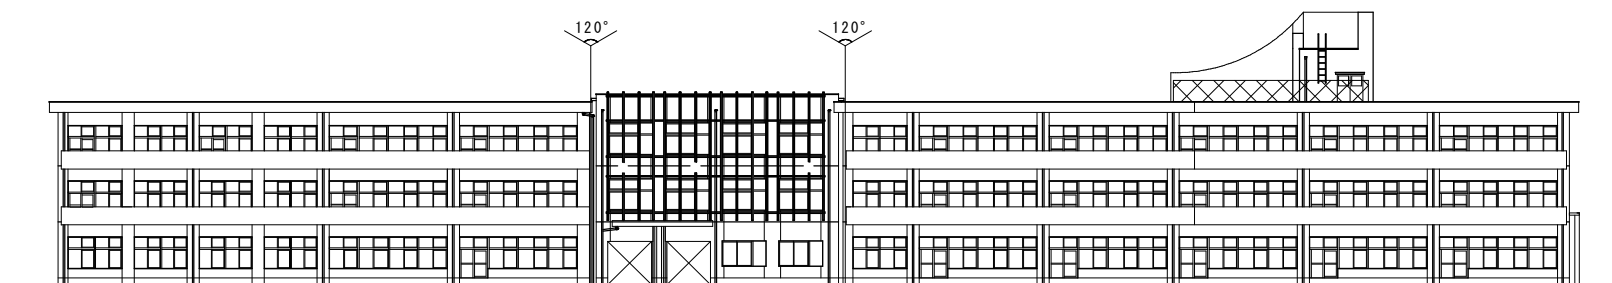


校舎棟南立面図 1/500

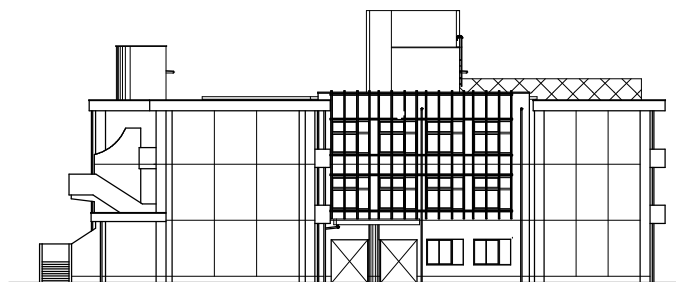

校舎棟西立面図 1/500

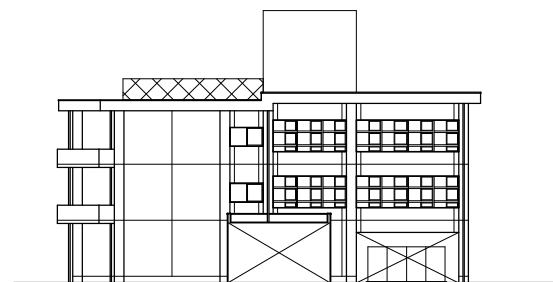

校舎棟東立面図 1/500

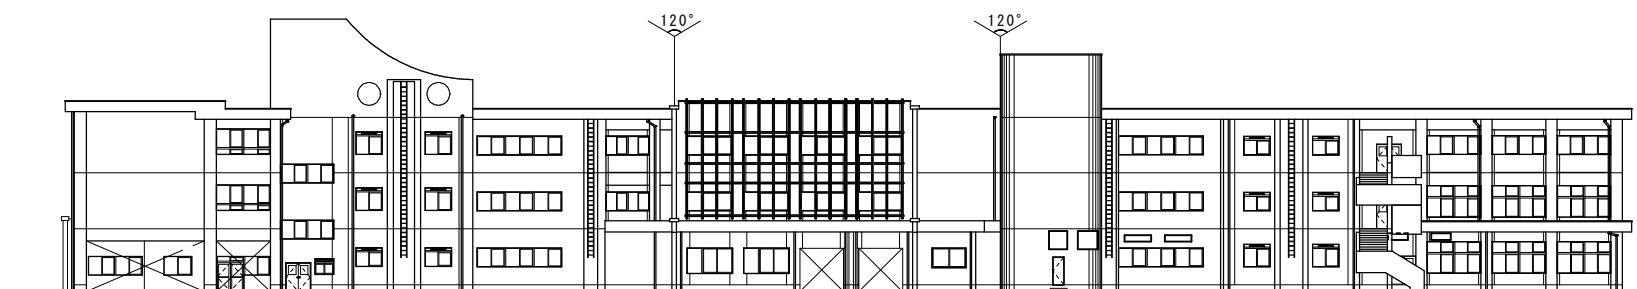

校舎棟北立面図 1/500